


ZESTAWIENIE POMIESZCZEŃ - PODDASZE						
Nr	Nazwa pomieszczenia	Posadzka	Sufit	Ściany	Wysokość [m]	Powierzchnia [m ²]
2.01	Korytarz	Pos. drewniana	Podwieszany GKf, malowany	Malowane	2,28-2,75	19,62
2.02	Łazienka	Płytki ceramiczne	Podwieszany GKf, malowany	Płytki ceramiczne	2,28-2,74	11,69
2.03	Pokój	Pos. drewniana	Podwieszany GKf, malowany	Malowane	2,29-2,73	17,45
2.04	Garderoba	Pos. drewniana	Podwieszany GKf, malowany	Malowane	2,29-2,75	7,78
2.05	Pokój	Pos. drewniana	Podwieszany GKf, malowany	Malowane	2,29-2,73	18,49
2.06	Pokój	Pos. drewniana	Podwieszany GKf, malowany	Malowane	2,29-2,73	13,24
RAZEM:						88,27

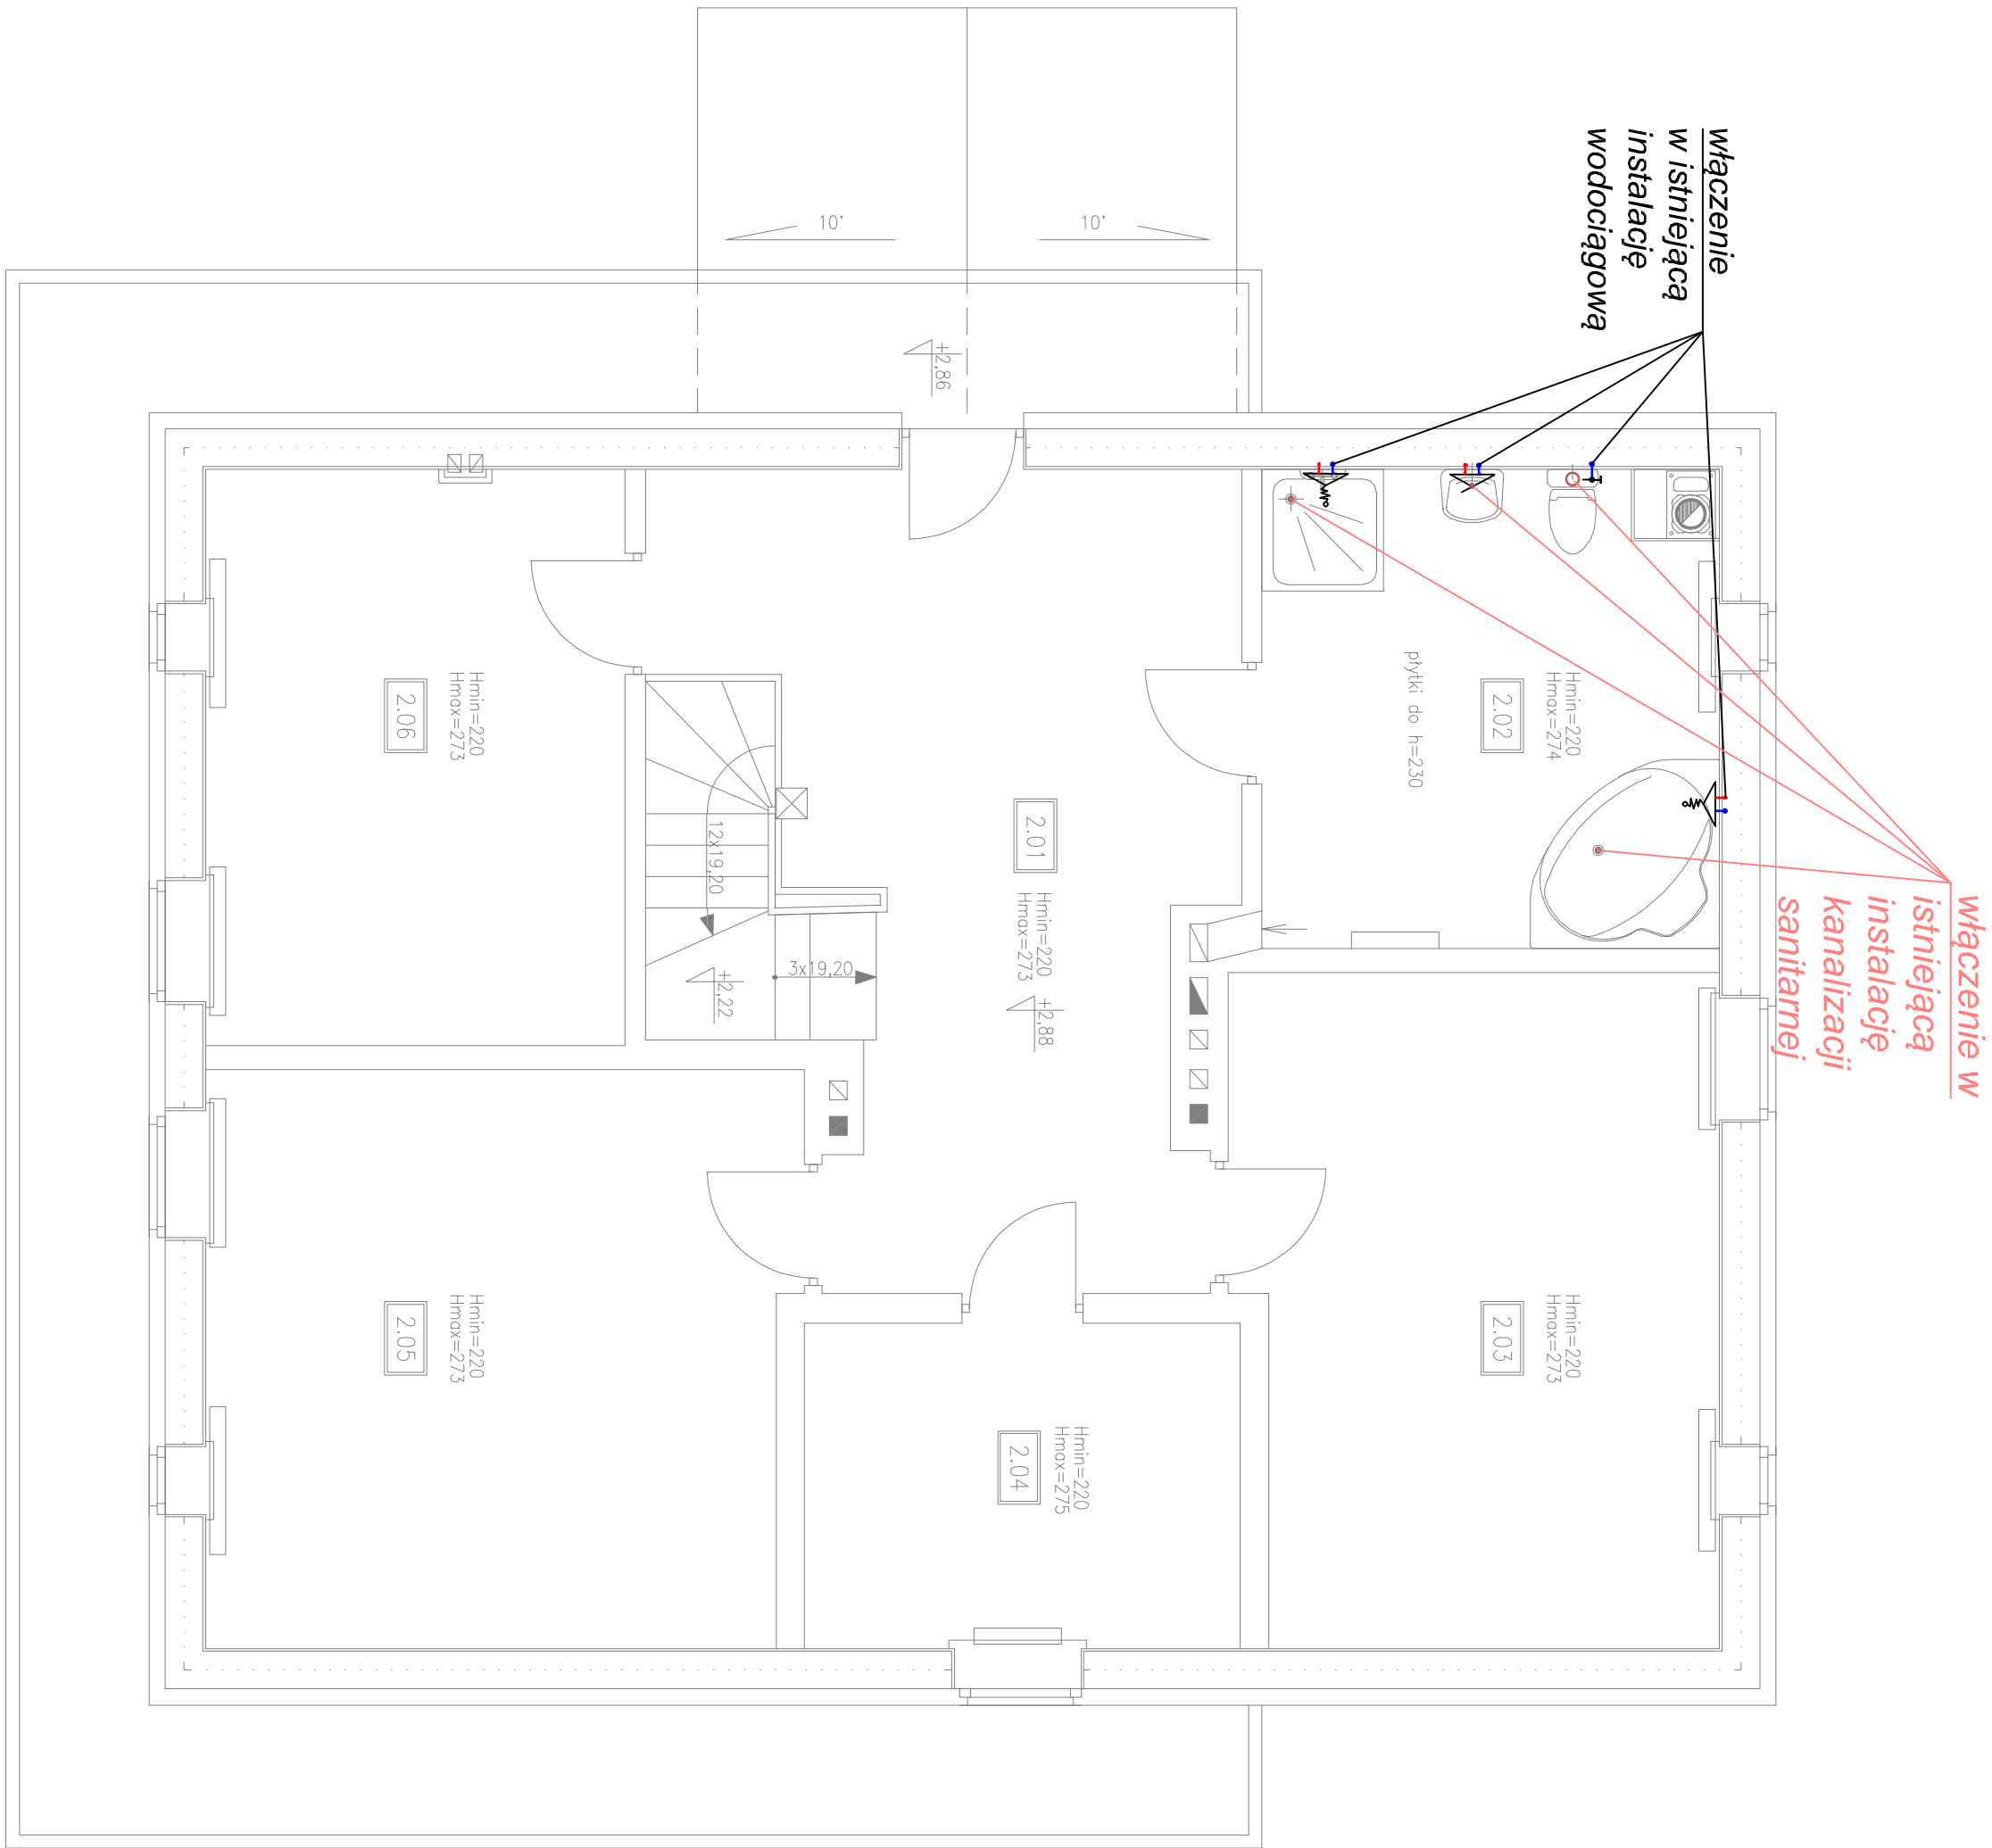

- UWAGA**
- Przewody kanalizacyjne wewnątrz budynku wykonać z rur PVC/PP HT.
 - Minimalne spadki podejść pod przybory sanitarne powinno wynosić 2,0‰.
 - Kanalizacja podposadzkowa min. Ø110.

IKS PROJEKT ul. Opolska 6, 63-200 Jarocin tel. 62 740 31 15 www.iksprojekt.pl	IKS PROJEKT ul. Opolska 6, 63-200 Jarocin tel. 62 740 31 15 www.iksprojekt.pl
INWESTOR	LASY PAŃSTWOWE NADLEŚNICTWO JAROCIN
OBIEKT	BUDYNEK MIESZKALNY STANOWIĄCY LEŚNICZÓWKĘ GÓRA – PRZEBUDOWA
ADRES BUDOWY	Parcelew 44, dz. nr 8252 63-233 JARACZEWO
PRZEDMIOT	RZUT Poddasza – instalacja wod-kan
BRANŻA	Instalacje sanitarne
SKALA	1:50
RYSONKU	NR RYSONKU
ZAKRES	IMI I NAZWISKO NUMER UPRAWNIENI
PROJEKTANT	mgr inż. Bartosz Woźniak
INSTALACJE	Uprawnienia budowlane nr WKB/0126/P00514 specjalności instalacyjnej w zakresie sieci, instalacji i urządzeń cieplnych, wentylacyjnych, gazowych, wodosygnowych i kanalizacyjnych
SANTARNE	DATA WYKONANIA
	IV 2026
	IS.2
	PODPIS