


ZESTAWIENIE POMIESZCZEŃ - PODDASZE						
Nr	Nazwa pomieszczenia	Posadzka	Sufit	Ściany	Wysokość [m]	Powierzchnia [m ²]
2.01	Korytarz	Pos. drewniana	Podwieszany GKF, malowany	Malowane	2,28-2,75	19,62
2.02	Łazienka	Płytki ceramiczne	Podwieszany GKF, malowany	Płytki ceramiczne	2,28-2,74	11,69
2.03	Pokój	Pos. drewniana	Podwieszany GKF, malowany	Malowane	2,29-2,73	17,45
2.04	Garderoba	Pos. drewniana	Podwieszany GKF, malowany	Malowane	2,29-2,75	7,78
2.05	Pokój	Pos. drewniana	Podwieszany GKF, malowany	Malowane	2,29-2,73	18,49
2.06	Pokój	Pos. drewniana	Podwieszany GKF, malowany	Malowane	2,29-2,73	13,24
RAZEM:						88,27

Włączenie w istniejącą instalację grzejnikową

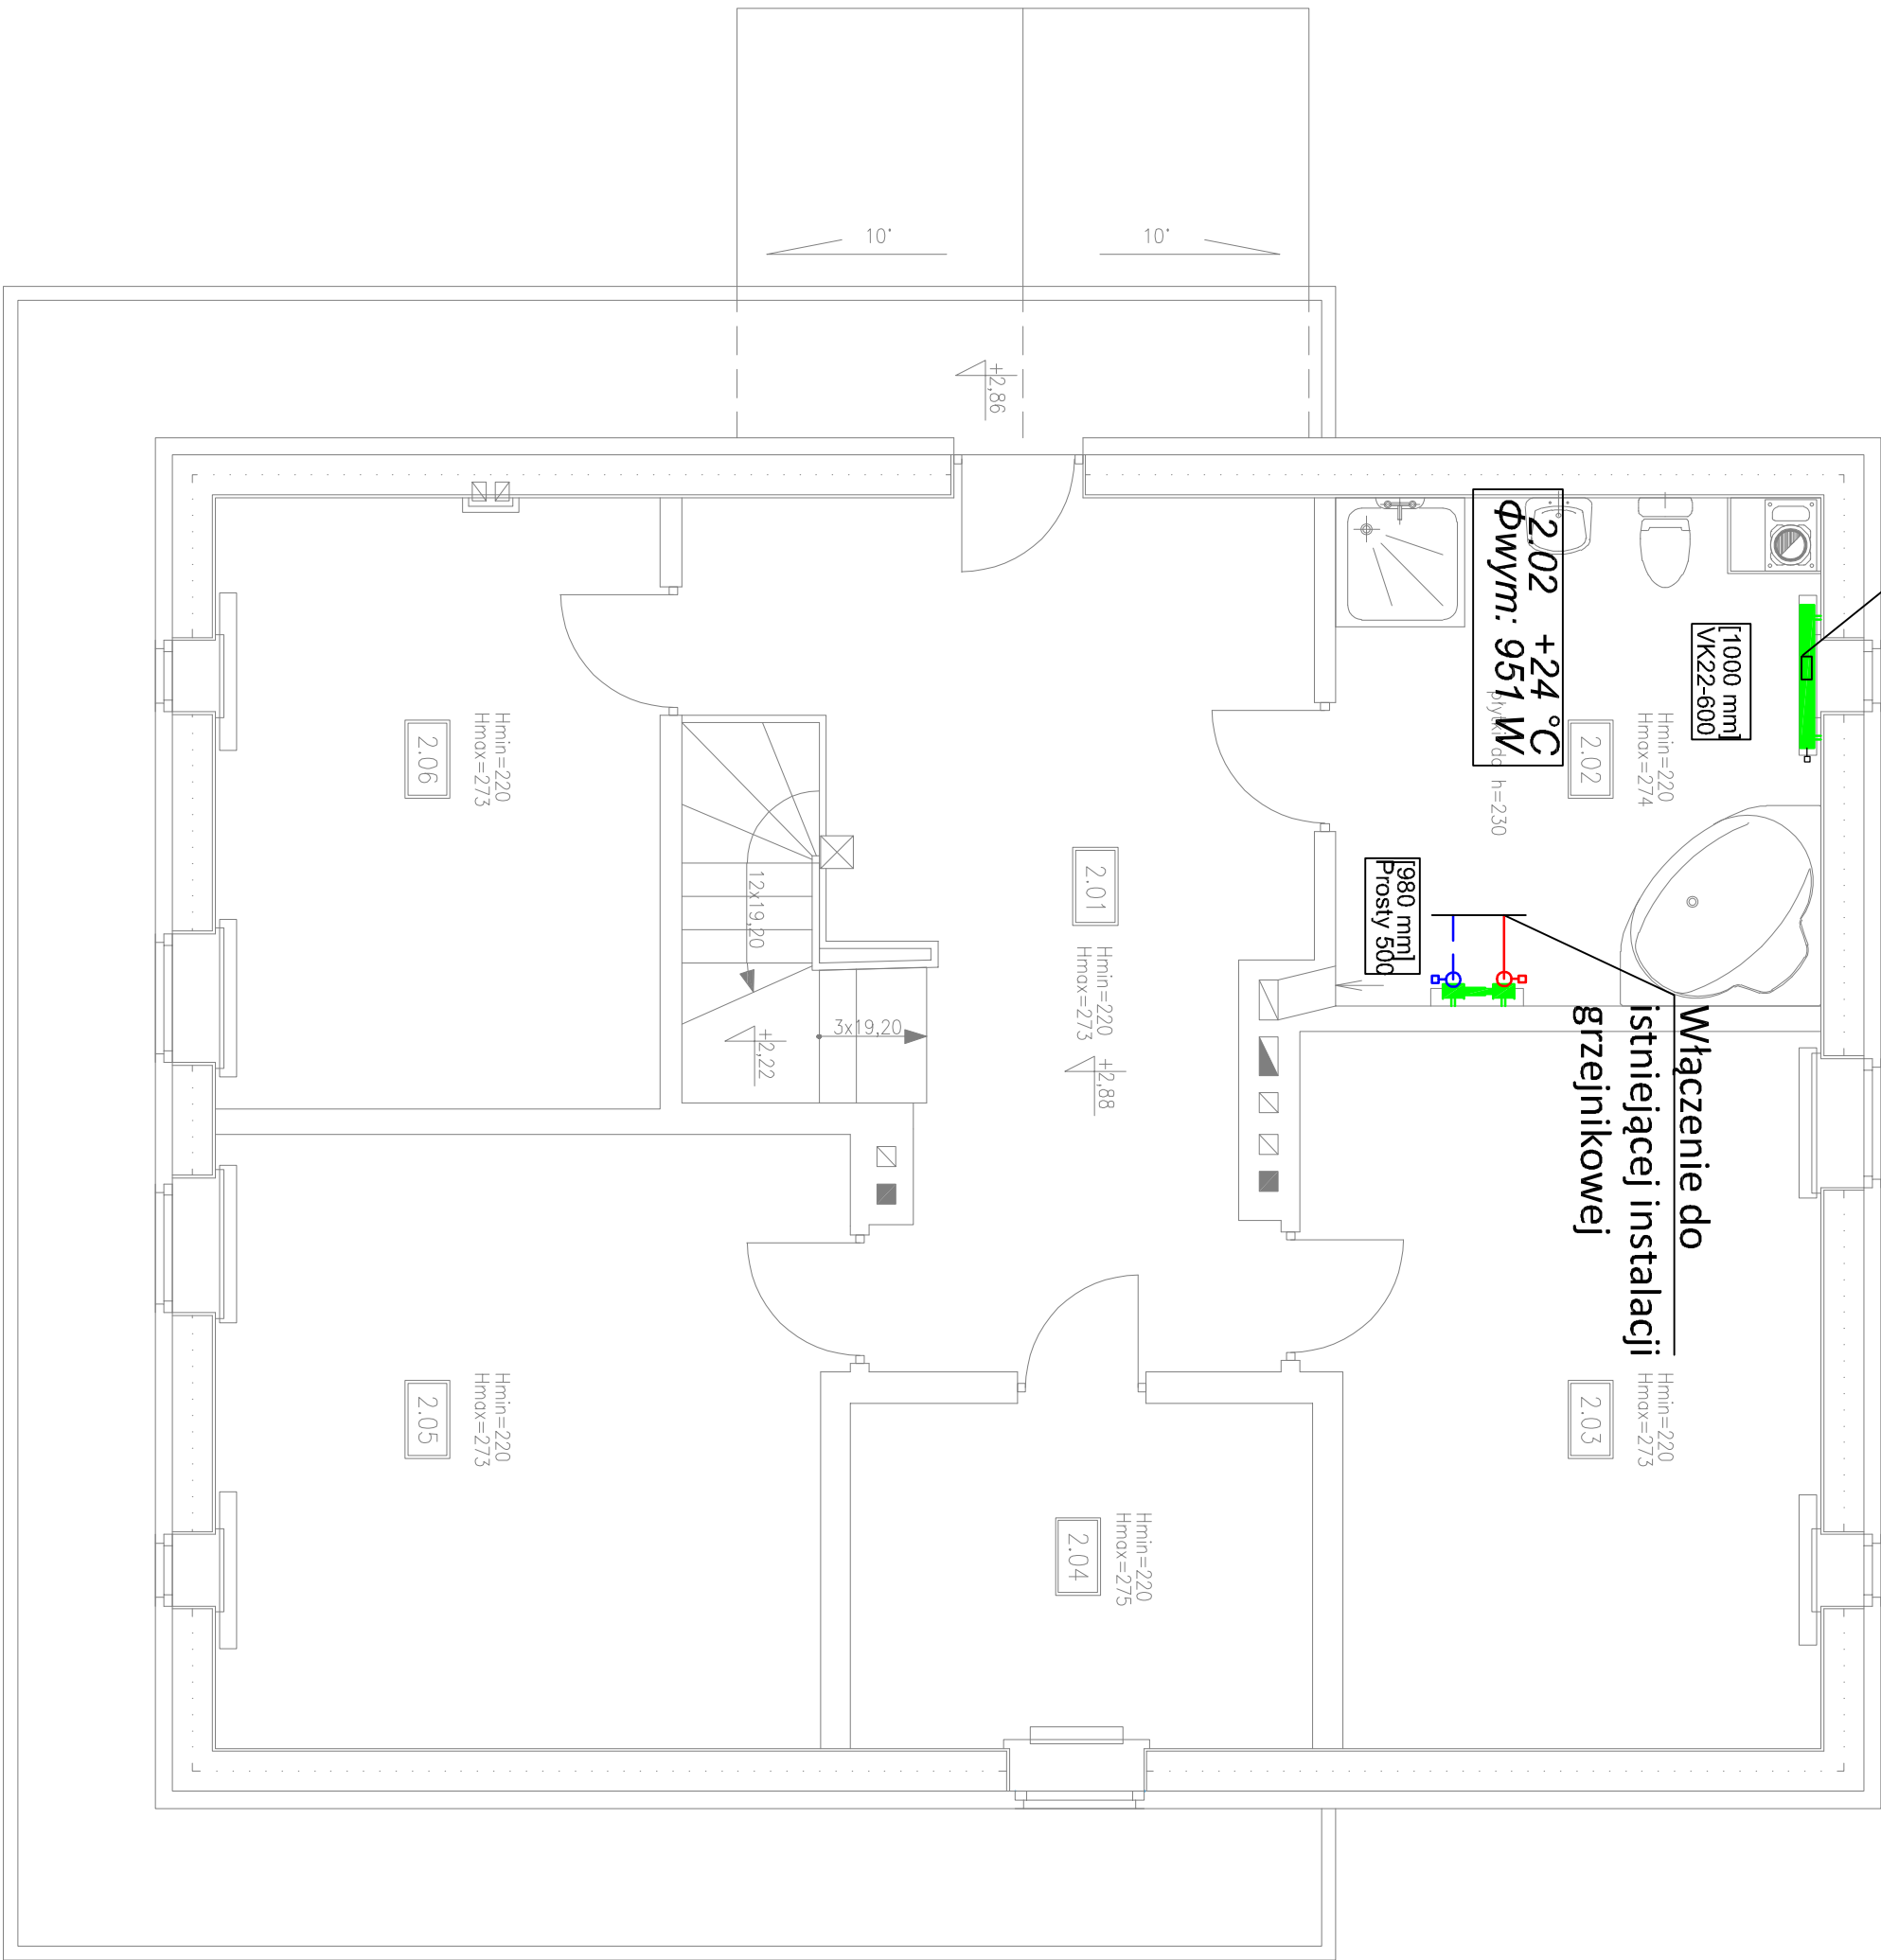

Schemat podłączenia grzejnika

- Minimalna odległość "A" wynosi 1,1 x grubość grzejnika "B"
-
- Grzejnik płytowy z zasilaniem dolnym i zaworem termostatycznym
 - Blok zaworowy 1/2"GW/16x2,0 kątowy, odcinający
 - Podwójne kolano przyłączeniowe
 - Rura zespolona stabilizowana

UWAGA:

wszystkie bruzdy ściennie oraz przejścia przez ściany instalacji c.o. wykonać o wymiarach szer. 10,0cm, głębokość 6,0cm

LEGENDA:

- zasilanie C.O.
- powrót C.O.
- grzejnik łazienkowy drabinkowy z zaworem termostatycznym
- grzejnik płytowy z zasilaniem dolnym i zaworem termostatycznym

		IKS PROJEKT ul. Opolska 6, 63-200 Jarocin tel. 62 740 31 15 www.iksprojekt.pl		
INWESTOR	LASY PAŃSTWOWE NADLEŚNICTWO JAROCIN			
OBIEKT	BUDYNEK MIESZKAŁNY STANOWIĄCY LEŚNICZOWKĘ GÓRA – PRZEBUDOWA			
ADRES BUDOWY	Parcele nr 44, dz. nr 8552 63-233 JARACZEWO			
PRZEDMIOT RYSONKU	RZUT PODDASZA – INSTALACJA C.O.			
BRANŻA PROJEKTU	Instalacje sanitarne	DATA WYKONANIA	IV 2026	
SKALA RYSONKU	1:50	NR RYSONKU	IS.3	
ZAKRES OPRACOWANIA	IMIE I NAZWISKO NUMER UPRAWNIENI			
PROJEKTANT INSTALACJE SANITARNE	mgr inż. Bartosz Woźniak Uprawnienia budowlane nr WK/0126/PDS/14 specjalności instalacyjnej w zakresie sieci, instalacji i urządzeń cieplnych, wentylacyjnych, gazowych, wodociagowych i kanalizacyjnych			
		PODPIS		