


INWENTARYZACJA - ZESTAWIENIE POMIESZCZEŃ - PODDASZE						
Nr	Nazwa pomieszczenia	Posadzka	Sufit	Ściany	Wysokość [m]	Powierzchnia [m ²]
2.01	Korytarz	Pos. drewniana	Podwieszany, malowany	Malowane	2,28-2,75	19,62
2.02	Łazienka	Płytki ceramiczne	Podwieszany, malowany	Płytki do h=230cm, malowane	2,28-2,74	11,69
2.03	Pokój	Pos. drewniana	Podwieszany, malowany	Malowane	2,29-2,73	17,45
2.04	Garderoba	Pos. drewniana	Podwieszany, malowany	Malowane	2,29-2,75	7,78
2.05	Pokój	Pos. drewniana	Podwieszany, malowany	Malowane	2,29-2,73	18,49
2.06	Pokój	Pos. drewniana	Podwieszany, malowany	Malowane	2,29-2,73	13,24
RAZEM:						88,27

INWENTARYZACJA - ZESTAWIENIE POMIESZCZEŃ - PODDASZE

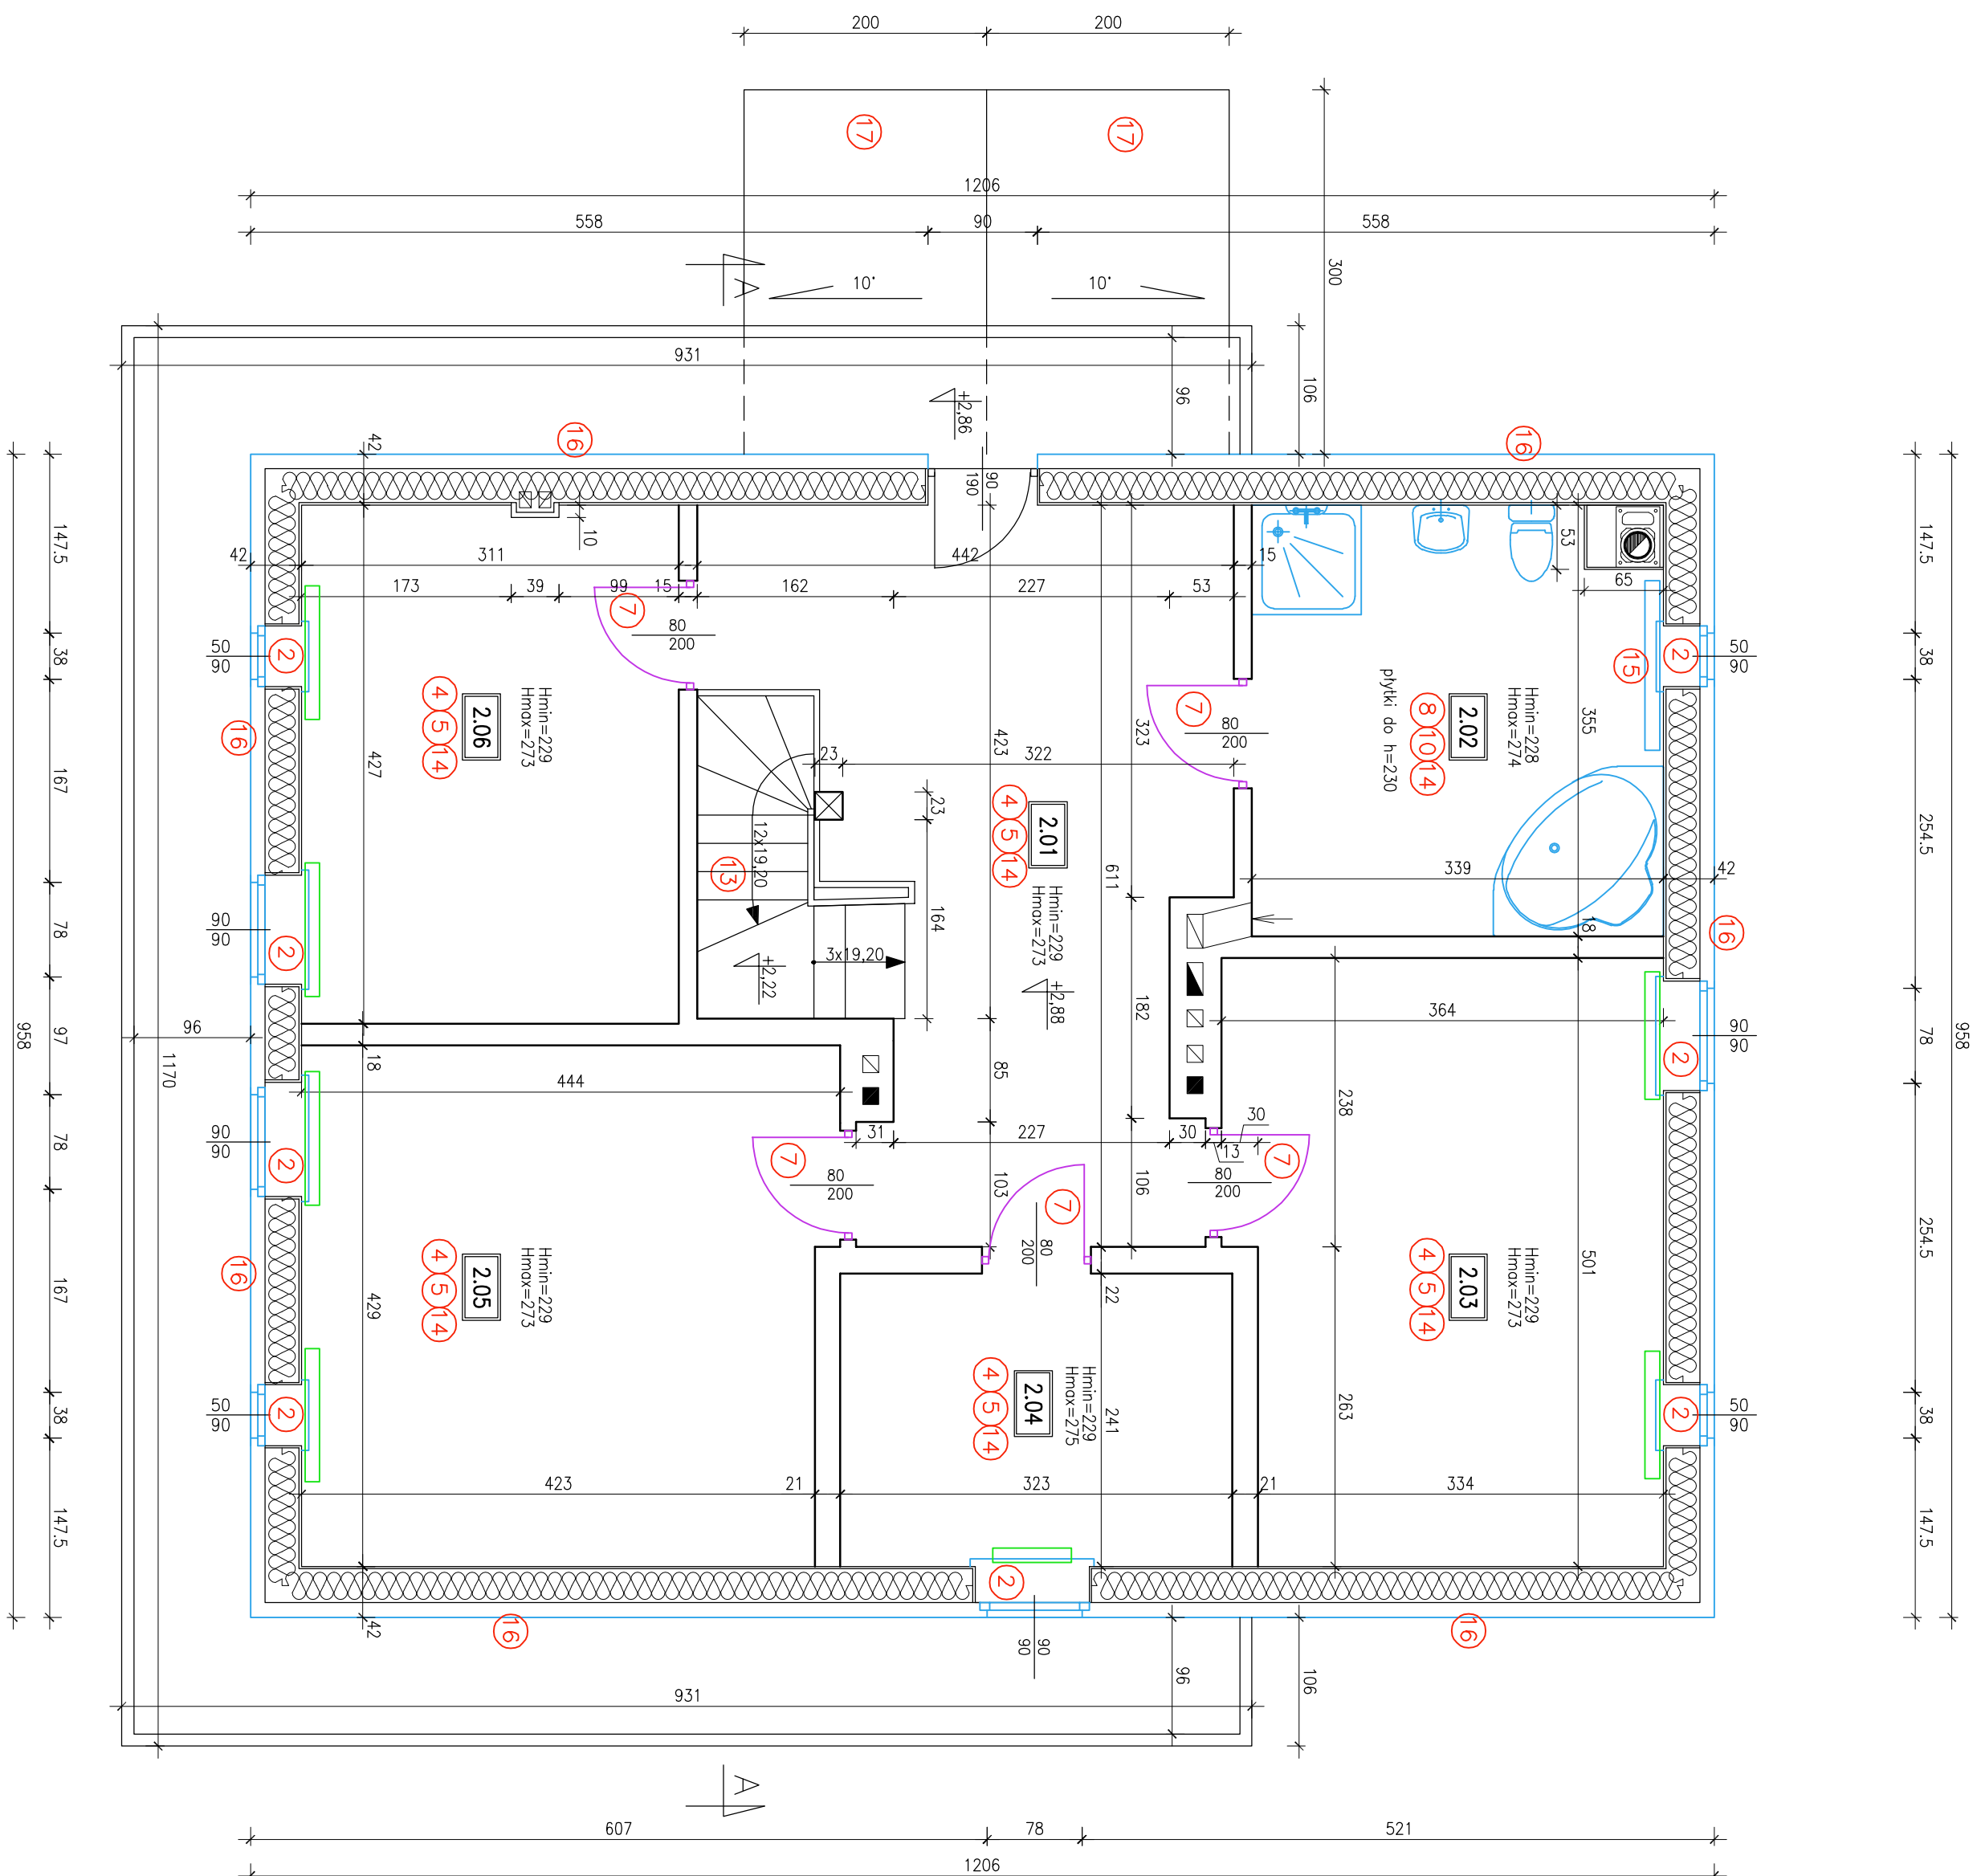

ZAKRES PRAC ROZBÍOROWYCH:

- ② DEMONTAŻ STOLARKI OKIENNEJ I PARAPETÓW WEWNĘTRZNYCH
 - ④ LISTWY PRZYPODŁOGOWE DO DEMONTAŻU
 - ⑤ CYKLINOWANIE PODŁOGI DREWNIANEJ
 - ⑦ OCZYSZCZENIE ISTNIEJĄCYCH DRZWI I OŚCIEŻNIC Z POWŁOK MALARSKICH
 - ⑧ SKRUCIE PŁYTEK CERAMICZNYCH PODŁOGOWYCH
 - ⑩ SKRUCIE PŁYTEK CERAMICZNYCH ŚCIENNYCH
 - ⑬ OCZYSZCZENIE I CYKLINOWANIE SCHODÓW DREWNIANYCH
 - ⑭ DEMONTAŻ SUFITÓW PODWIESZANYCH G-K WRAZ Z IZOLACJĄ TERMICZNĄ
 - ⑮ DEMONTAŻ ISTNIEJĄCEGO GRZEJNIKA
 - ⑯ DEMONTAŻ OBROTU ELEMENTY Z DESEK
 - ⑰ ZERWANIE ISTNIEJĄCEGO POKRYCIA Z PAPY NA DESKOWANIU
- ELEMENTY DO ROZBIÓRKI / DEMONTAŻU
- LOKALIZACJA GRZEJNIKÓW

		IKS PROJEKT ul. Opolek 6, 63-200 Jarocin tel. 62 740 31 15 www.iksprojekt.pl	
INWESTOR	LASTY PAŃSTWOWE NADLEŚNICTWO JAROCIN		
OBIEKT	BUDYNEK MIESZKAŁY STANOWIĄCY LEŚNICZÓWKĘ GÓRA – PRZEBUDOWA		
ADRES BUDOWY	Paraczew 44, dz. nr 8252 63-233 JARACZEWO		
PRZEDMIOT RYUNKU	RZUT PODŁASZA – INWENTARYZACJA, ROZBIÓRKI		
RYUNKU	Architektura i konstrukcja	DATA WYKONANIA	IV 2026
SKALA	1:50	NR	1.2
RYUNKU			
ZAKRES OTRZYMANIA	IMIE I NAZWISKO NUMER UPRAWNIENI	PODPIS	
PROJEKTANT ARCHITEKTURA	mgr inż. arch. Daria Skowron Upr. Bud. nr 16490/2020A specjalność: architektura		
PROJEKTANT KONSTRUKCJA	mgr inż. Krystian Sobocinski Upr. Bud. nr 4190/2020A specjalność: konstrukcja		