


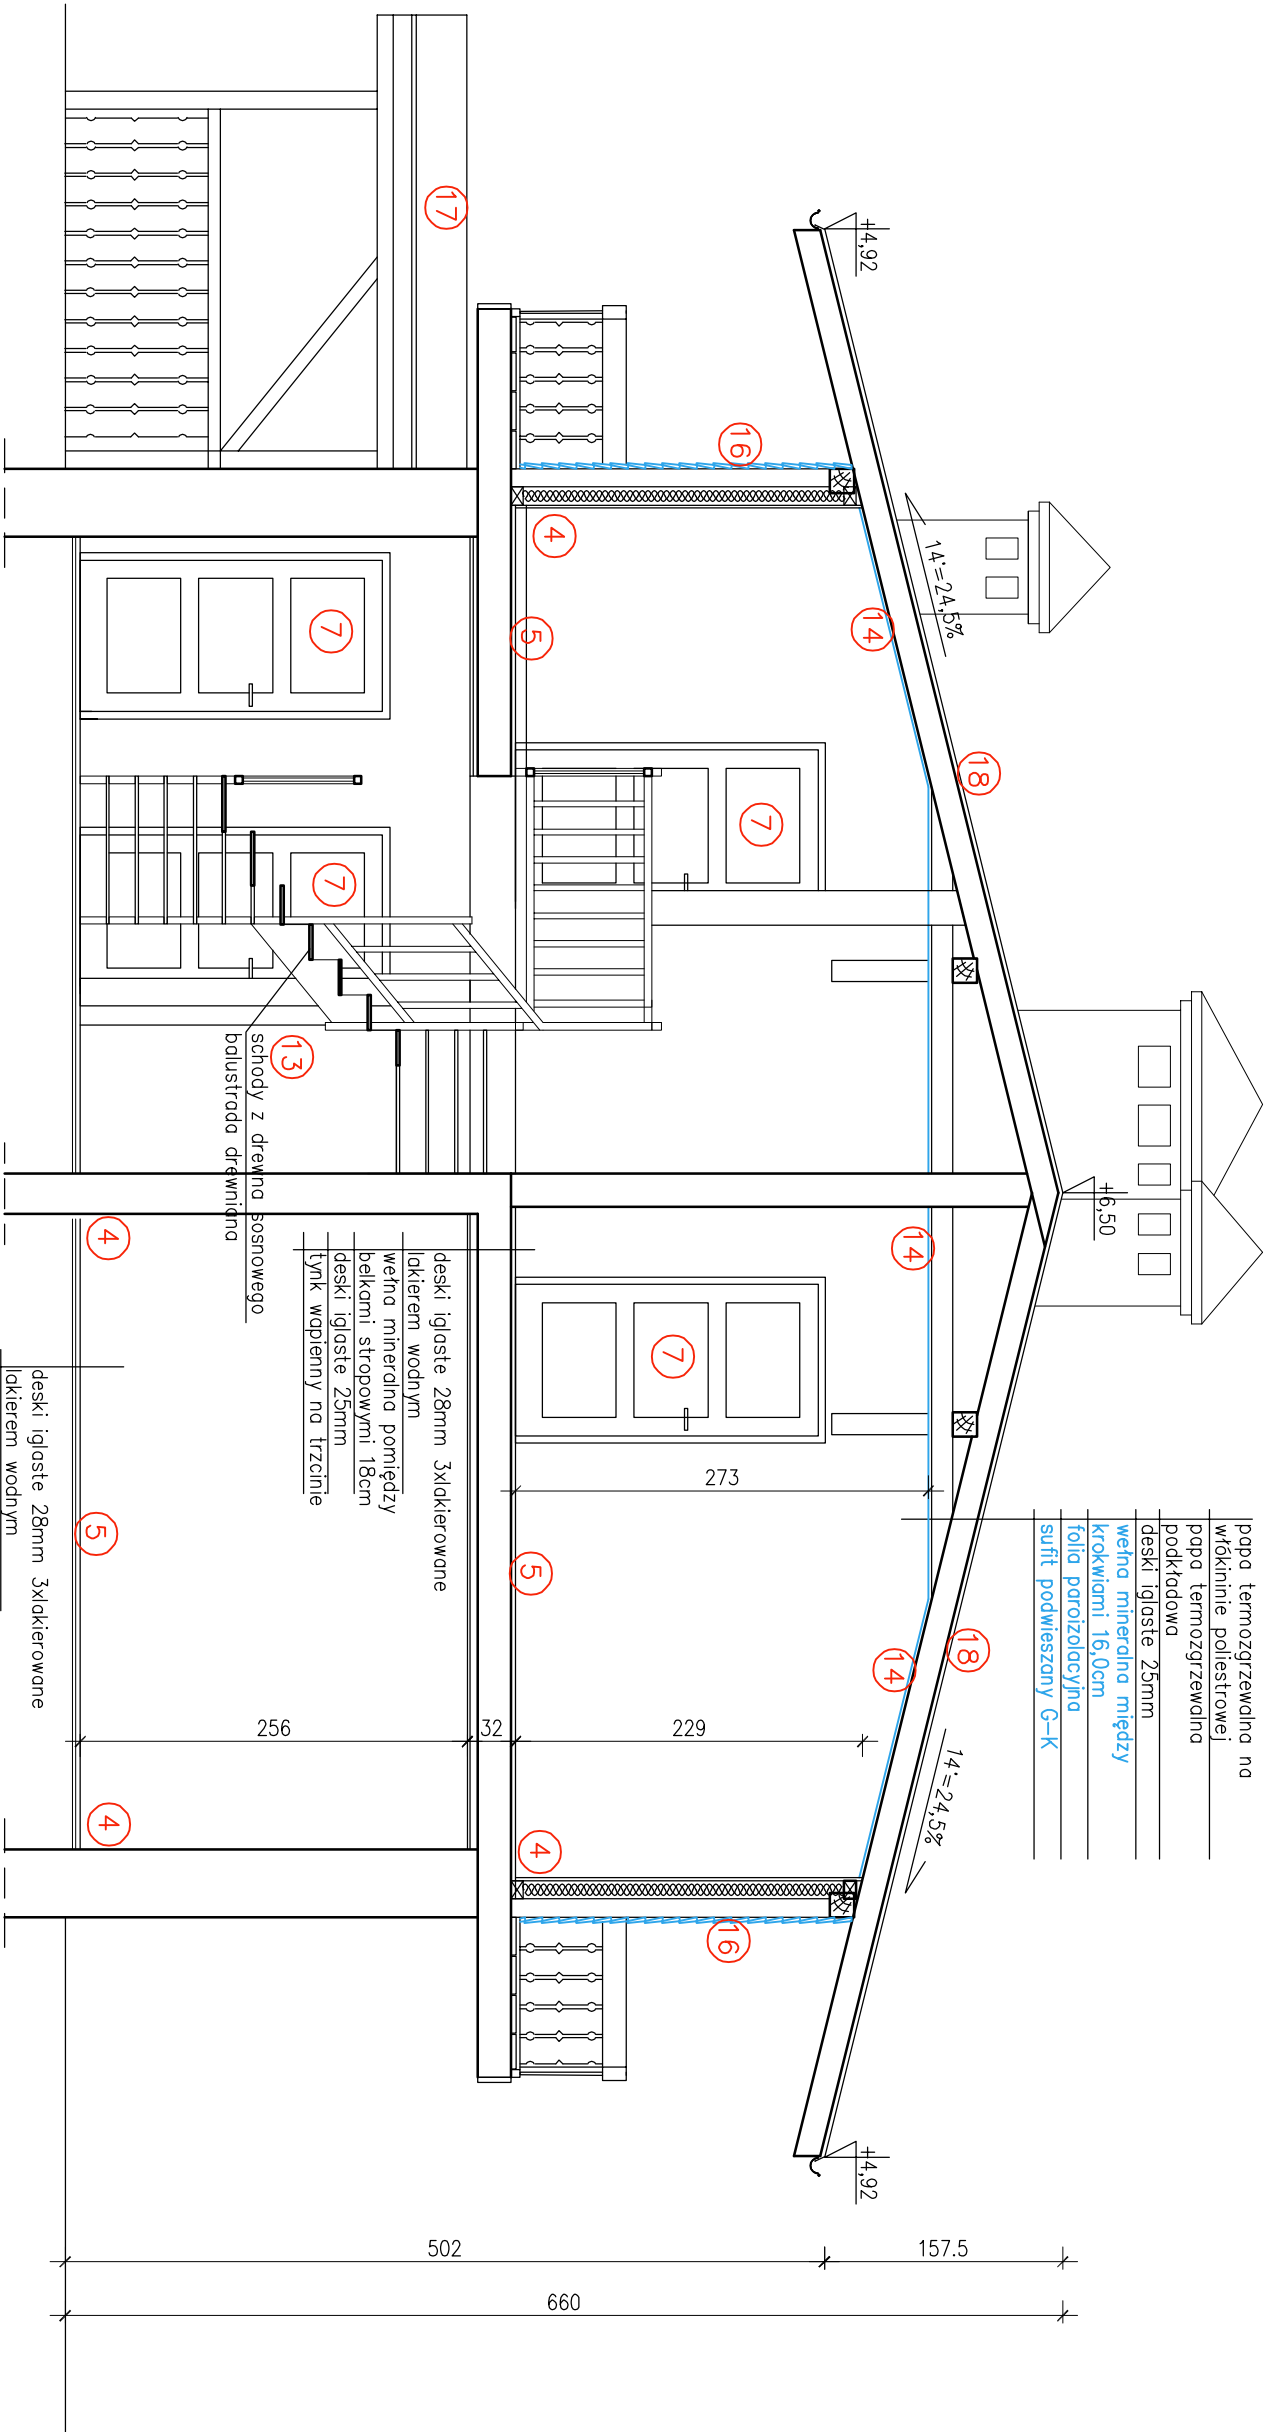

- | |
|-------------------------|
| papa termozgrzewalna na |
| włókninie poliestrowej |
| papa termozgrzewalna |
| podkładowa |
| deski iglaste 25mm |
| wełna mineralna między |
| krokiewiami 16,0cm |
| folia paroizolacyjna |
| sufit podwieszany G-K |

- | |
|----------------------------------|
| deski iglaste 28mm 3xłokierowane |
| lakierem wodnym |
| wełna mineralna pomiędzy |
| belkami stropowymi 18cm |
| deski iglaste 25mm |
| tylnk wapienny na trzcinie |

- | |
|----------------------------------|
| deski iglaste 28mm 3xłokierowane |
| lakierem wodnym |
| legary drewniane |
| izolacja pod legarami |
| Zxpopa asfaltowa |
| grunt rodzimy |

- 4

LISTWY PRZYPODKŁADOWE DO DEMONTAŻU
- 5

CYKLINOWANIE PODŁOGI DREWNIANEJ
- 7

OCZYSZCZENIE ISTNIEJĄCYCH DRZWI I OŚCIEŻNIC Z POWŁOK MALARSKICH
- 13

OCZYSZCZENIE I CYKLINOWANIE SCHODÓW DREWNIANYCH
- 14

DEMONTAŻ SUFITÓW PODWIESZANYCH G-K WRAZ Z IZOLACJĄ TERMICZNĄ
- 16

DEMONTAŻ OBITKI ELEWACYJNEJ Z DESEK
- 17

ZERWANIE ISTNIEJĄCEGO POKRYCIA Z PAPY NA DESKOWANIU
- 18

OCZYSZCZENIE I OSUSZENIE ISTNIEJĄCEGO POKRYCIA PAPIOWEGO
- ELEMENTY DO ROZBIÓRKI / DEMONTAŻU

IKS projekt IKS PROJEKT ul. Opłotki 6, 63-200 Jarocin tel. 62 740 31 15 www.iksprojekt.pl			IKS PROJEKT		
INWESTOR	LAST PAŃSTWOWE NADLEŚNICTWO JAROCIN				
OBIEKT	BUDYNEK MIESZKALNY STANOWIACY LEŚNICZÓWKĘ GÓRA – PRZEBUDOWA				
ADRES BUDOWY	Paręcczew 44, dz. nr 8252 63-233 JARACZEWO				
PRZEDMIOT RYSUNKU	PRZEKRÓJ A-A – INWENTARYZACJA, ROZBIÓRKI				
BRANŻA PROJEKTU	Architektura i konstrukcja	DATA WYKONANIA	IV 2026		
SKALA RYSUNKU	1:50	NR RYSUNKU	1.4		
ZAKRES OPRACOWANIA	IMIĘ I NAZWISKO NUMER UPRAWNIENI			PODPIS	
PROJEKTANT	mgr inż. arch. Daria Skowron				
ARCHITEKTURA	mgr inż. Krystian Sobociński				
PROJEKTANT KONSTRUKCJA	mgr inż. Krystian Sobociński Up. Bud. nr WYK0258P/0010 specjalność: konstrukcyjno-techniczna				