


- 5 Siatka z włókna szklane
- 6 Podkład gruntujący
- 7 Warstwa wykończeniowa-tynek zaciemny

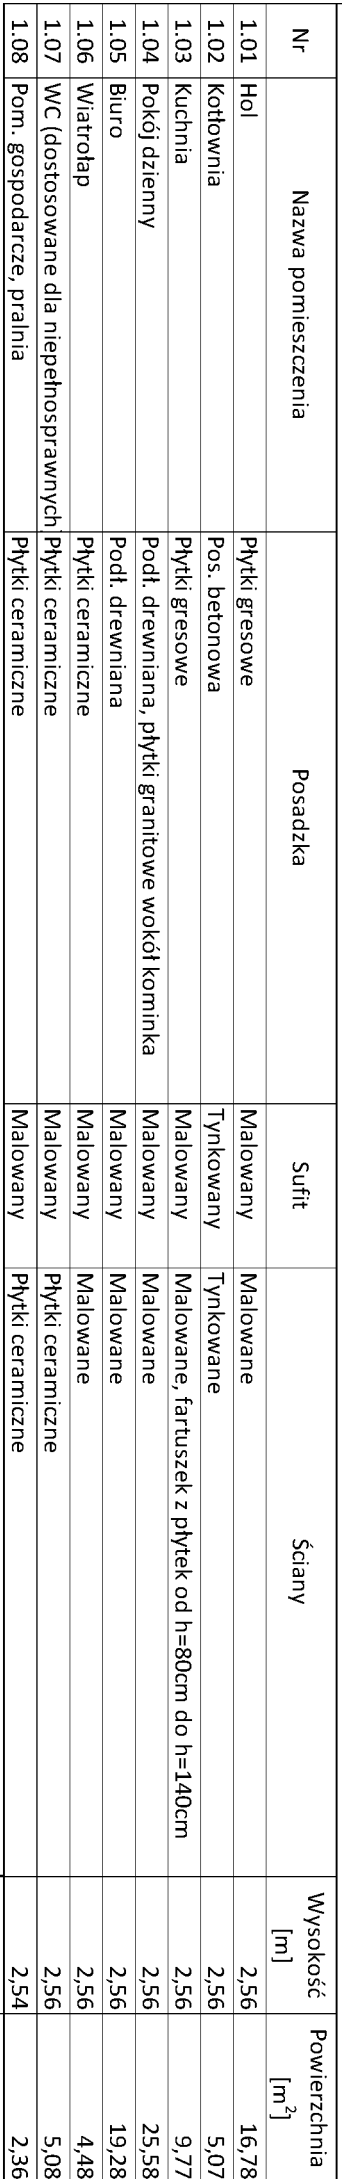

ZAKRES PRAC PRZEBUDOWY I REMONTU:

- 1) WYMIJROWANIE ŚCIANEK DZIAŁOWYCH Z PUSTAKAMI GAZOBETONOWYCH GR. 12cm
- 2) MONTAŻ NOWEJ SOLARKI OKIENNEJ, OZNAČENIEM ZGODNE Z ZESTAWIENIEM STOLARKI WRAZ Z OBRÓBKĄ OSADZENIA I WYKONCZNIEM ŚCIAN WOKÓŁ OKIEN PARAPETY WEWNĘTRZNE Z KONGLOMERATU, ZEWNĘTRZNE Z BLACHY POWLEKANEJ
- 2a) MONTAŻ ZDEMONTOWANYCH UPURZĘDNO OKIENNIC DREWNIANYCH
- 3) WYKONANIE TYNKOW. CEMENTOWO – WAPIENNYCH NA NOWYCH ŚCIANKACH ZUZUPENIENIE TYNKOW. CEMENTOWO – WAPIENNYCH NA ZAMUROWANIACH I UBYTKACH
- 4) MONTAŻ NOWYCH LISTEW PRZYPODŁOGOWYCH DREWNIANYCH
- 5) LAKIEROWANIE PODŁÓG DREWNIANYCH, LAKIER POLMATI, 3 WARSTWY, ODPORNOŚĆ NA ŚCIERANIE W KLASIE MN. WRZ
- 6) MONTAŻ NOWEJ SOLARKI DRZWIOWEJ WEWNĘTRZNEJ OZNAČENIA ZGODNE Z ZESTAWIENIEM STOLARKI WRAZ Z OBRÓBKĄ OSADZENIA I WYKONCZNIEM ŚCIAN I POSADZKI WOKÓŁ DRZWI
- 7) MALOWANIE ISTNIEJĄCYCH DRZWI I OŚCIEŻNIC DREWNIANYCH
- 8) WYKONANIE POSADZEK Z PŁYTEK CERAMICZNYCH WRAZ Z COKOLIKIEM POŁĄCZENIE Z PODŁOGĄ DREWNIĄ, POPRZĘZ DYSTANS KORYKOWY
- 8a) WYKONANIE POSADZKI PRZED KOMINKIEM Z PŁYTEK GRANITOWYCH GR. MIN 10mm POŁĄCZENIE Z PODŁOGĄ DREWNIĄ, POPRZĘZ DYSTANS KORYKOWY
- 9) WYKONANIE OBIUDOWY KOMINKA Z OGNIODOPORNYCH PŁYT GIPSOWO-KARTONOWYCH Z WYKONCZNIEM I MALOWANIEM FARBAMI ZMYWALNYMI
- 10) LICOWANIE ŚCIAN PŁYTKAMI NA PEŁNĄ WYSOKOŚĆ
- 11) MONTAŻ NOWEJ SOLARKI DRZWIOWEJ ZEWNĘTRZNEJ OZNAČENIA ZGODNE Z ZESTAWIENIEM STOLARKI WRAZ Z OBRÓBKĄ OSADZENIA I WYKONCZNIEM ŚCIAN I POSADZKI WOKÓŁ DRZWI
- 12) MONTAŻ NOWYCH KRĄTEK WENTYLACYJNYCH
- 13) LAKIEROWANIE SPODOBÓW DREWNIANYCH, LAKIER POLMATI, 3 WARSTWY, ODPORNOŚĆ NA ŚCIERANIE W KLASIE MN. WRZ
- 19) OCIEPLENIE METODĄ LEKKA-MOKRA STROPÓW IŚPŁO. LAM=0,031W/m²K. GR. 10cm. WRAZ Z WYPRAWĄ ELEWACYJNĄ – TYNK BARANEK GR. 1,5mm I OBRÓBKĄ BŁACHARSKĄ NA ZAKOŃCZENIU POD ELEM. DREWNIANYCH
- 20) MONTAŻ NOWYCH PRZEBÓRÓW SANITARNYCH CERAMICZNYCH, ARMATURY ŁĄCZENKOWEJ, LUSTER, PODMIENKÓW NA RZĘCZNI PAPIEROWE, PODMIENKÓW NA WIDŁO, PODMIENKÓW NA PAPIER TOILETOWY TP.
- 21) GIPSOWANIE, SZPAKLICHOWANIE I SZLIFFOWANIE ZUZUPENIONYCH TYNKOW / NOWYCH SUFITÓW PODWIESZANYCH
- 22) WYPAWKI SZPAKLARSKIE, MALOWANIE ŚCIAN I SUFITÓW FARBAMI EMULSYJNYMI

INSTALACJE SANITARNE – WOD.-KAN., C.O. I WENTYLACJI ZGODNIE Z PROJEKTEM BRANŻOWYM

INSTALACJE ELEKTRYCZNE ZGODNIE Z PROJEKTEM BRANŻOWYM

OTWORY DO ZAMUROWANIA / ŚCIANY NOWOPROJEKTOWANE

— ELEMENTY NOWOPROJEKTOWANE

ŚCIANA OZDOBNA Z LOGO Z MATERIAŁÓW DREWNOPOCHODNYCH

CHODNIK Z KOSTKI KLINKIEROWEJ Z ROZBIÓRKI NA PODBUDOWIE CEMENTOWO-PIASKOWEJ

CHODNIK Z KOSTKI BETONOWEJ TYPU HOLLAND GR. 6cm NA PODBUDOWIE BETONOWEJ.

		IKS PROJEKT ul. Opolek 6, 603-200 Jarocin tel. 62 740 31 15 www.iksprojekt.pl	
INWESTOR	LAST PAŃSTWOWE NADLEŚNICTWO JAROCIN		
OBIEKT	BUDYNEK MIESZKALNY STANOWIĄCY LŚNICZOWĄWKĘ GÓRA – PRZEBUDOWA		
ADRES BUDOWY	Parteczew 44, dz. nr 8262 63-233 JARACZEWÓ		
PRZEDMIOT RYSUNKU	RZUT PARTIERU – PROJEKT PRZEBUDOWY		
BRANŻA PROJEKTU	Architektura i konstrukcja	DATA WYKONANIA	IV 2026
SKALA RYSUNKU	1:50	NR RYSUNKU	P.1
ZAKRES OPRACOWANIA	DATE I NAZWIŚKO NUMER UPRAWNIENI	PODPIS	
PROJEKTANT ARCHITEKTURA	mgr inż. arch. Daria Skowron mgr inż. Krystian Sobocinski		
PROJEKTANTA KONSTRUKCJA	mgr inż. Krystian Sobocinski ul. Bud. nr 16W/06567Pw/016 specjalność: konstrukcja i konstrukcja		

kancelaria leśnictwa