


ZESTAWIENIE POMIESZCZEŃ - PODDASZE				
Nr	Nazwa pomieszczenia	Posadzka	Sufit	Ściany
2.01	Korytarz	Pos. drewniana	Podwieszany GKf, malowany	Malowane
2.02	Łazienka	Płytki ceramiczne	Podwieszany GKf, malowany	Płytki ceramiczne
2.03	Pokój	Pos. drewniana	Podwieszany GKf, malowany	Malowane
2.04	Garderoba	Pos. drewniana	Podwieszany GKf, malowany	Malowane
2.05	Pokój	Pos. drewniana	Podwieszany GKf, malowany	Malowane
2.06	Pokój	Pos. drewniana	Podwieszany GKf, malowany	Malowane
RAZEM:				88,27


Wysokość	Powierzchnia
[m]	[m ²]
2,28-2,75	19,62
2,28-2,74	11,69
2,29-2,73	17,45
2,29-2,75	7,78
2,29-2,73	18,49
2,29-2,73	13,24
RAZEM:	88,27

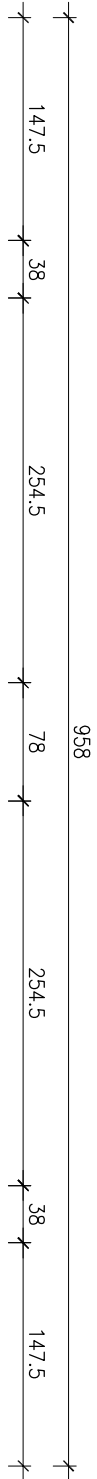

ZAKRES PRAC PRZEBUDOWY I REMONTU:

- MONTAŻ NOWEJ SŁABKI OKIENNEJ, OZNACZENIA ZGODNE Z ZESTAWIENIEM STOLARKI WRAZ Z OBRÓBĄ OSŁOŻENIA I WYKONCZNIEM ŚCIAN WOKÓŁ OKIEN PARAPETY WEWNĘTRZNE Z KONGLOMERATU, ZEWNĘTRZNE Z BŁACHI POWLEKANEJ
- MONTAŻ NOWYCH LISTEW PRZEPRODUCOWYCH DREWNIANYCH
- LAKIEROWANIE PODŁÓG DREWNIANYCH, LAKIER POLMAT, 3 WARSTWY, ODPORNOŚĆ NA ŚCIERANIE W KLASIE MN. WR2
- MALOWANIE IŚNIEJĄCYCH DRZWI I OSŁEŻNIC DREWNIANYCH
- WYKONANIE POSADZEK Z PŁYTEK CERAMICZNYCH WRAZ Z CONGLIKIEM PODŁĄCZENIE Z PODŁOGĄ DREWNIANĄ, POPRZECZ DYSTANS KORONOWY
- LICOWANIE ŚCIAN PŁYTKAMI NA PEŁNĄ WYSOKOŚĆ
- MONTAŻ NOWYCH KRAJEK WENTYLACYJNYCH
- LAKIEROWANIE SCHODÓW DREWNIANYCH, LAKIER POLMAT, 3 WARSTWY, ODPORNOŚĆ NA ŚCIERANIE W KLASIE MN. WR2
- WYKONANIE IZOLACJI TERMICZNEJ POŁACI DACHU – WĘGIA MINERALNA 15+10cm, Z IZOLACJĄ Z FOLI PAROIZOLACYJNEJ I WYKONANIEM SUFITU PODWIESZANEGO Z PŁYT GKf NA RUSZCIE STALOWYM
- MONTAŻ NOWYCH GRZEJNIKÓW ZGODNIE Z PROJEKTEM BRANŻOWYM
- MONTAŻ NOWEJ OBITKI ELEWACYJNEJ Z DESEK ŚWIERKOWYCH, GAT I, GR. MN. 19mm, ZABEZPIECZONYCH ANTYKOROZYJNIE I DO KLASY NRO, MALOWANE W KOLORZE UZGODNIONYM Z ZAMAWIAJĄCYM
- USZCZELNIENIE STYKU OBITKI ELEWACYJ Z POŁACIĄ DACHU
- WYKONANIE NOWEGO POKRYCIA PAPOWEGO WRAZ Z OBRÓBKĄ: WARSTWA PODKŁADOWA WOCOWANA MECHANICZNIE DO DESKOWANIA, POKRYCIE DOCELOWA PAPA TERMOGRZEWALNA WIERZCHNIEGO KRYCIA GR. MN. 5,2mm
- MONTAŻ NOWYCH PRZEBORÓW SANITARNYCH CERAMICZNYCH, ARMATURY ŁAZIENKOWEJ, LUSTER, POLEMIKÓW NA RĘCZNIKI PAPIEROWE, POLEMIKÓW NA MYDŁO, POLEMIKÓW NA PAPIER TOILETOWY itp.
- GRZEWANIE, SZPACHLOWANIE I SZLILOWANIE UZUPEŁNIWONYCH TYNKÓW / NOWYCH SUFITÓW PODWIESZANYCH
- MALOWANIE ŚCIAN I SUFITÓW FARBAMI EMULSYJNYMI
- MARŻA WYPŁYK (ZEWNĘTRZNE) Z PŁYTEK CERAMICZNYCH WYKONCZĄC POPRZECZ WYSZLILOWANIE KRAJEDZI PŁYTEK TAK, ABY DO SIEBIE PRZYLEGAŁY, ZAPEWNIĄC ESTETYCZNE I HIGIENICZNE WYKONCZENIE
- INSTALACJE SANITARNE – WOD.-KAN., C.O. I WENTYLACJA ZGODNIE Z PROJEKTEM BRANŻOWYM
- INSTALACJE ELEKTRYCZNE ZGODNIE Z PROJEKTEM BRANŻOWYM

— ELEMENTY NOWOPROJEKTOWANE

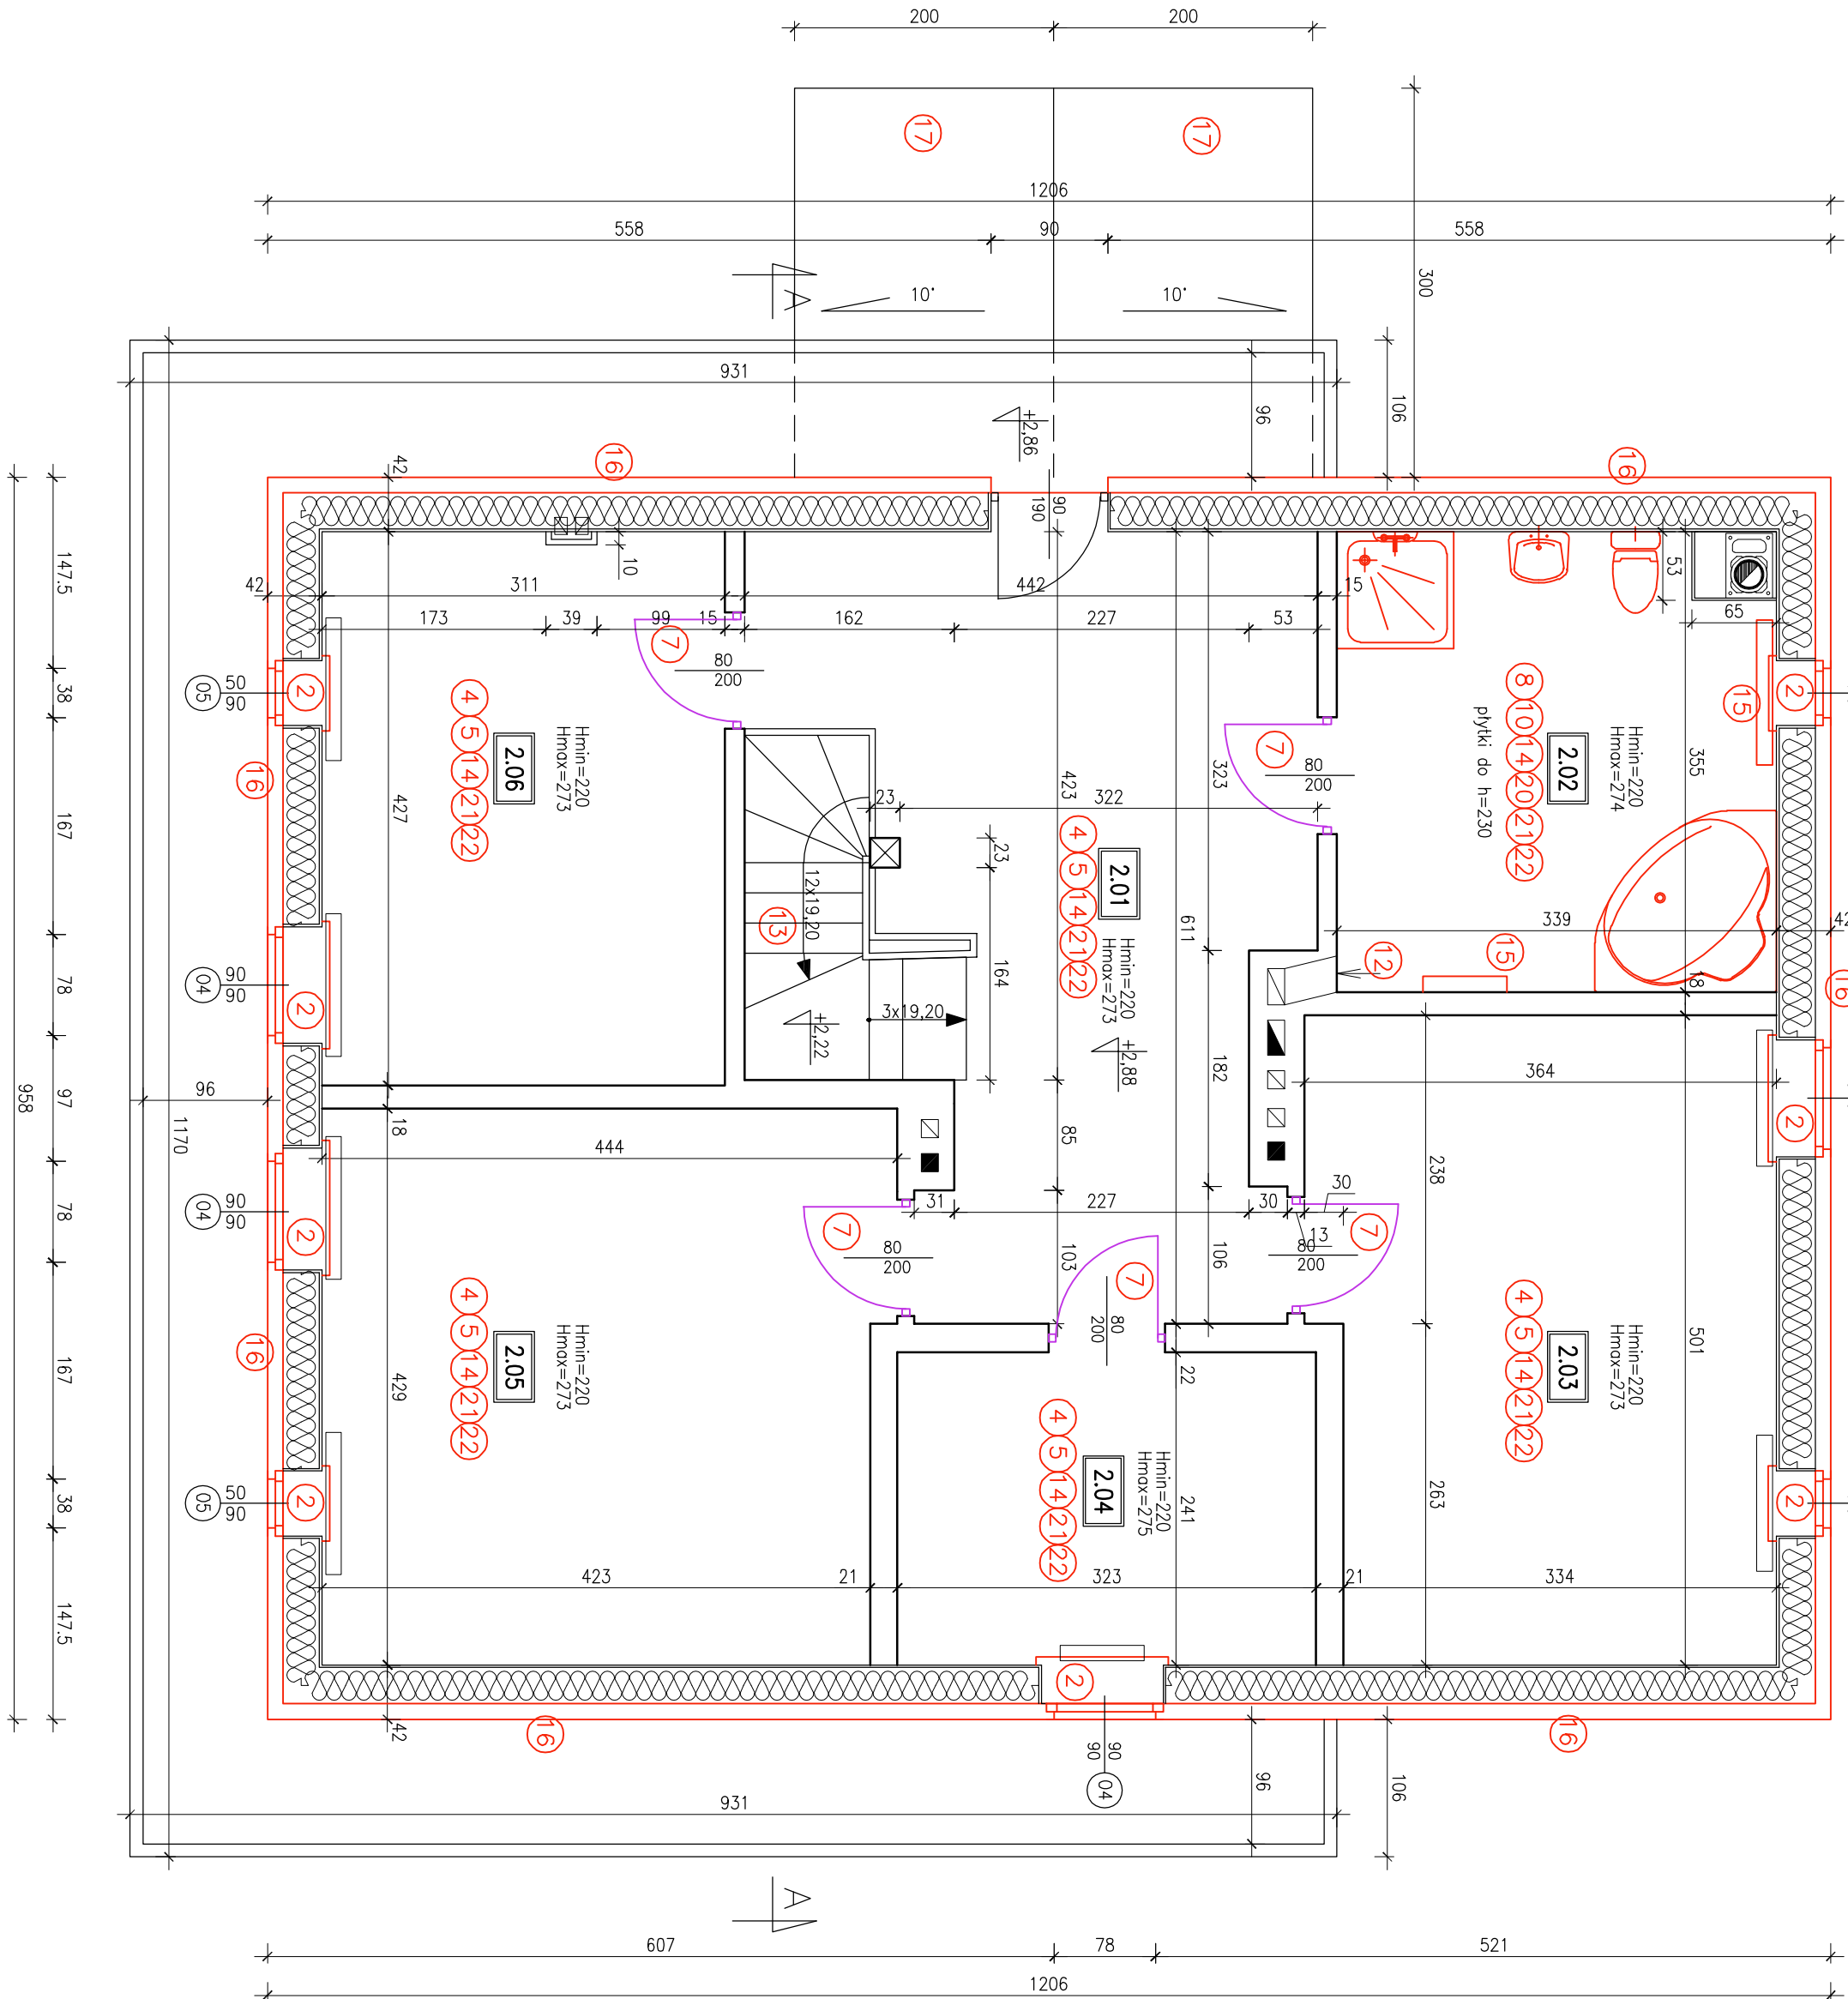

- UWAGA
- Projekt rozpatrywać łącznie z projektem technicznym branżowym
 - Wszystkie wymiary należy sprawdzić na budowie. W razie stwierdzenia niezgodności z dokumentacją projektową, należy poinformować projektanta.
 - Wymiary poręczy oraz otworów okiennych podano od posadzki w stanie wykonanym.
 - Wymiary drzwi podano jako światło przejsia.
 - Przed zamknięciem ścianki należy sprawdzić wymiary otworów w stanie surowym na budowie. Elementy wyposażenia zamówić po wykonaniu ścian działowych wg rzeczywistych wyników pomiarów na podstawie pomiarów dokonanych w trakcie budowy.

IKS PROJEKT ul. Opolski 6, 63-200 Jarocin tel. 62 740 31 15 www.iksprojekt.pl		IKS PROJEKT ul. Opolski 6, 63-200 Jarocin tel. 62 740 31 15 www.iksprojekt.pl	
INWESTOR	LASTY PAŃSTWOWE NADLEŚNICTWO JAROCIN	PROJEKTANT	mgr inż. arch. Daria Skowron
OBIEKT	BUDYNEK MIESZKALNY STANOWIĄCY LĘŚNICZOWĄ GÓRĄ – PRZEBUDOWA	ARCHITEKTURA	mgr inż. Krystian Sobociński
ADRES BUDOWY	Parczew 44, dz. nr 8552	PROJEKTANT KONSTRUKCJA	mgr inż. Krystian Sobociński
PRZEDMIOT RYSUNKU	RZUT PODDASZA – PROJEKT PRZEBUDOWY	SKALA	1:50
BRANŻA PROJEKTU	Architektura i konstrukcja	RYSONKU	NR
ZAKRES OPRACOWANIA	IMIE I NAZWISKO NUMER UPRAWNIENI	PROJEKTANT	mgr inż. arch. Daria Skowron
PROJEKTANT	mgr inż. arch. Daria Skowron	PROJEKTANT KONSTRUKCJA	mgr inż. Krystian Sobociński
PROJEKTANT KONSTRUKCJA	mgr inż. Krystian Sobociński	PROJEKTANT KONSTRUKCJA	mgr inż. Krystian Sobociński