
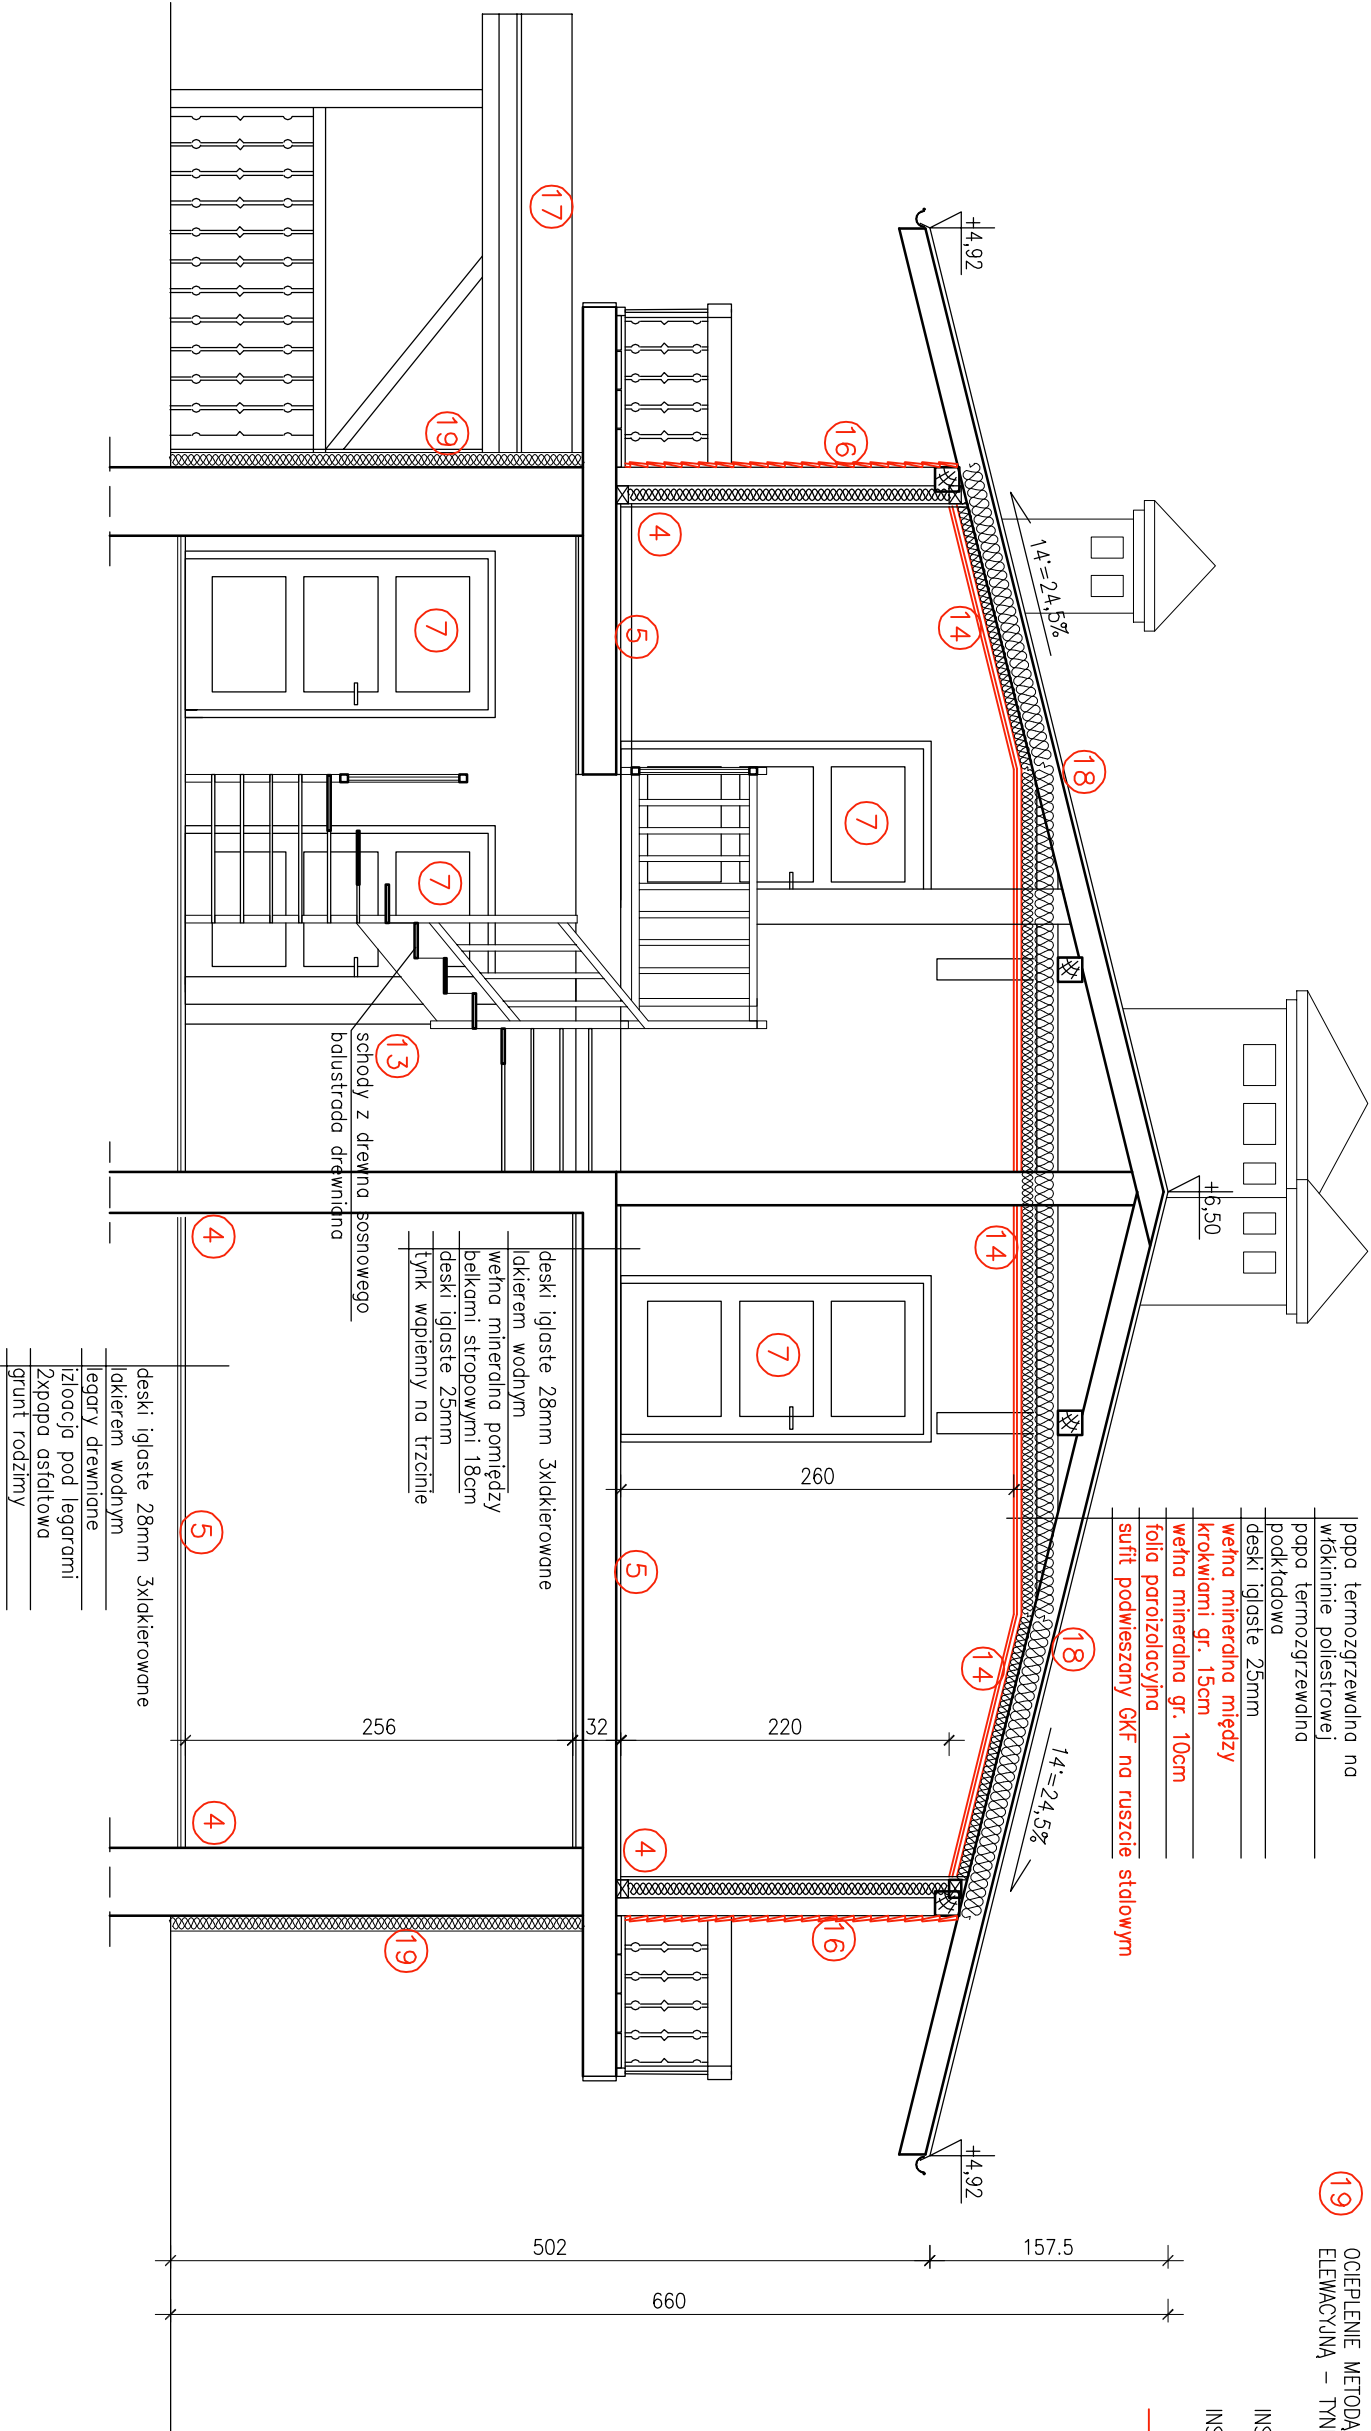


PRZEMIAN PRZES. SŁONE. ZEWNĘTRZNA

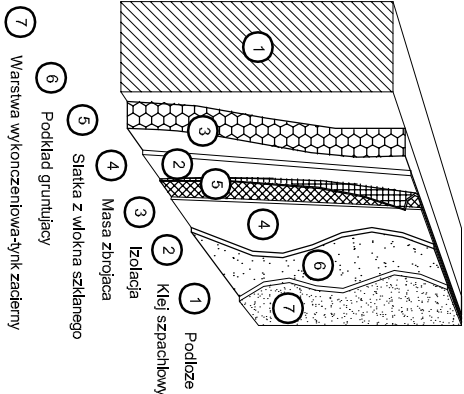

ZAKRES PRAC PRZEBUDOWY I REMONTU:

- 4. MONTAŻ NOWYCH LISTEW PRZYPODŁOGOWYCH DREWNIANYCH
- 5. LAKIEROWANIE PODŁÓG DREWNIANYCH, LAKIER PÓŁMAT., 3 WARSTWY, ODPORNOŚĆ NA ŚCIERANIE W KLASIE MIN. WR2
- 7. MALOWANIE ISTNIEJĄCYCH DRZWI I OŚCIEŻNIC DREWNIANYCH
- 13. LAKIEROWANIE SCHODÓW DREWNIANYCH, LAKIER PÓŁMAT., 3 WARSTWY, ODPORNOŚĆ NA ŚCIERANIE W KLASIE MIN. WR2
- 14. WYKONANIE IZOLACJI TERMICZNEJ POŁĄCI DACHU – WEŁNA MINERALNA 15+10cm, Z IZOLACJĄ Z FOLI PAROIZOLACYJNEJ I WYKONANIEM SUFITU PODWIESZANEGO Z PLT Y GKF NA RUSZCIE STALOWYM
- 16. MONTAŻ NOWEJ OBITKI ELEWACYJNEJ Z DESEK ŚWIERKOWYCH, GAT. I, GR. MIN. 19mm, ZABEZPIECZONYCH ANTYKOROZYJNIE I DO KLASY NRO, MALOWANE W KOLORZE UZGODNIONYM Z ZAMAWIAJĄCYM
- 17. USZCZELNIENIE STYKU OBITKI ELEWACYJ I POŁĄCZ DACHU
- 18. WYKONANIE NOWEGO POKRYCIA PAPIOWEGO WRAZ Z OBRÓBKAMI: WARSTWA PODKŁADOWA MOCOWANA MECHANICZNIE DO DESKOWANIA, POKRYCIE DOCELOWA PAPA TERMÓZGRZEWALNA WIERZCHNIEGO KRYCIA GR. MIN. 5,2mm
- 19. WYKONANIE NOWYCH OBRÓBEK KOMINÓW, WYKONANIE NAWIERZCHNI Z PAPI TERMÓZGRZEWALNEJ WIERZCHNIEGO KRYCIA GR. MIN. 5,2mm

INSTALACJE SANITARNE – WOD.–KAN., C.O. I WENTYLACJI ZGODNIE Z PROJEKTEM BRANŻOWYM
INSTALACJE ELEKTRYCZNE ZGODNIE Z PROJEKTEM BRANŻOWYM

ELEMENTY NOWOPROJEKTOWANE

- UWAGA
- Projekt rozpatrywać łącznie z projektami technicznymi branżowymi
 - Wszystkie wymiary należy sprawdzić na budowie. W razie stwierdzenia niezgodności z dokumentacją projektową, należy poinformować projektanta.
 - Wymiary parapetów oraz otworów okiennych podano od posadzki w stanie wykonanym.
 - Wymiary drzwi podano jako światło przejścia. Przed zamówieniem stolarki należy sprawdzić wymiary otworów w stanie surowym na budowie.
 - Elementy wyposażenia zamawiać po wykonaniu ścian działowych wg rzeczywistych wymiarów pomieszczeń na podstawie pomiarów dokonanych w trakcie budowy.

 IKS PROJEKT ul. Opółki 6, 63-200 Jarocin tel. 62 740 31 15 www.iksprojekt.pl	
INWESTOR	LASY PAŃSTWOWE NADLEŚNICTWO JAROCIN
OBIEKT	BUDYNEK MIESZKALNY STANOWIACY LEŚNICZÓWKĘ GÓRA – PRZEBUDOWA
ADRES BUDOWY	Paręcczew 44, dz. nr 8252 63-233 JARACZEWO
PRZEDMIOT RYSUNKU	PRZEMIAN A-A – PROJEKT PRZEBUDOWY
BRANŻA PROJEKTU	Architektura i konstrukcja
SKALA RYSUNKU	1:50 NR RYSUNKU
ZAKRES OPRACOWANIA	IMIE I NAZWISKO NUMER UPRAWNIEŃ
PROJEKTANT ARCHITEKTURA	mgr inż. arch. Daria Skowron Upo. Bud. nr 1619/PK/2024 specjalność: architektura
PROJEKTANT KONSTRUKCJA	mgr inż. Krystian Sobociński Upo. Bud. nr 1619/PK/2024 specjalność: konstrukcja – budowlana