


Kopia Mapy Zasadniczej

Skala 1:1000

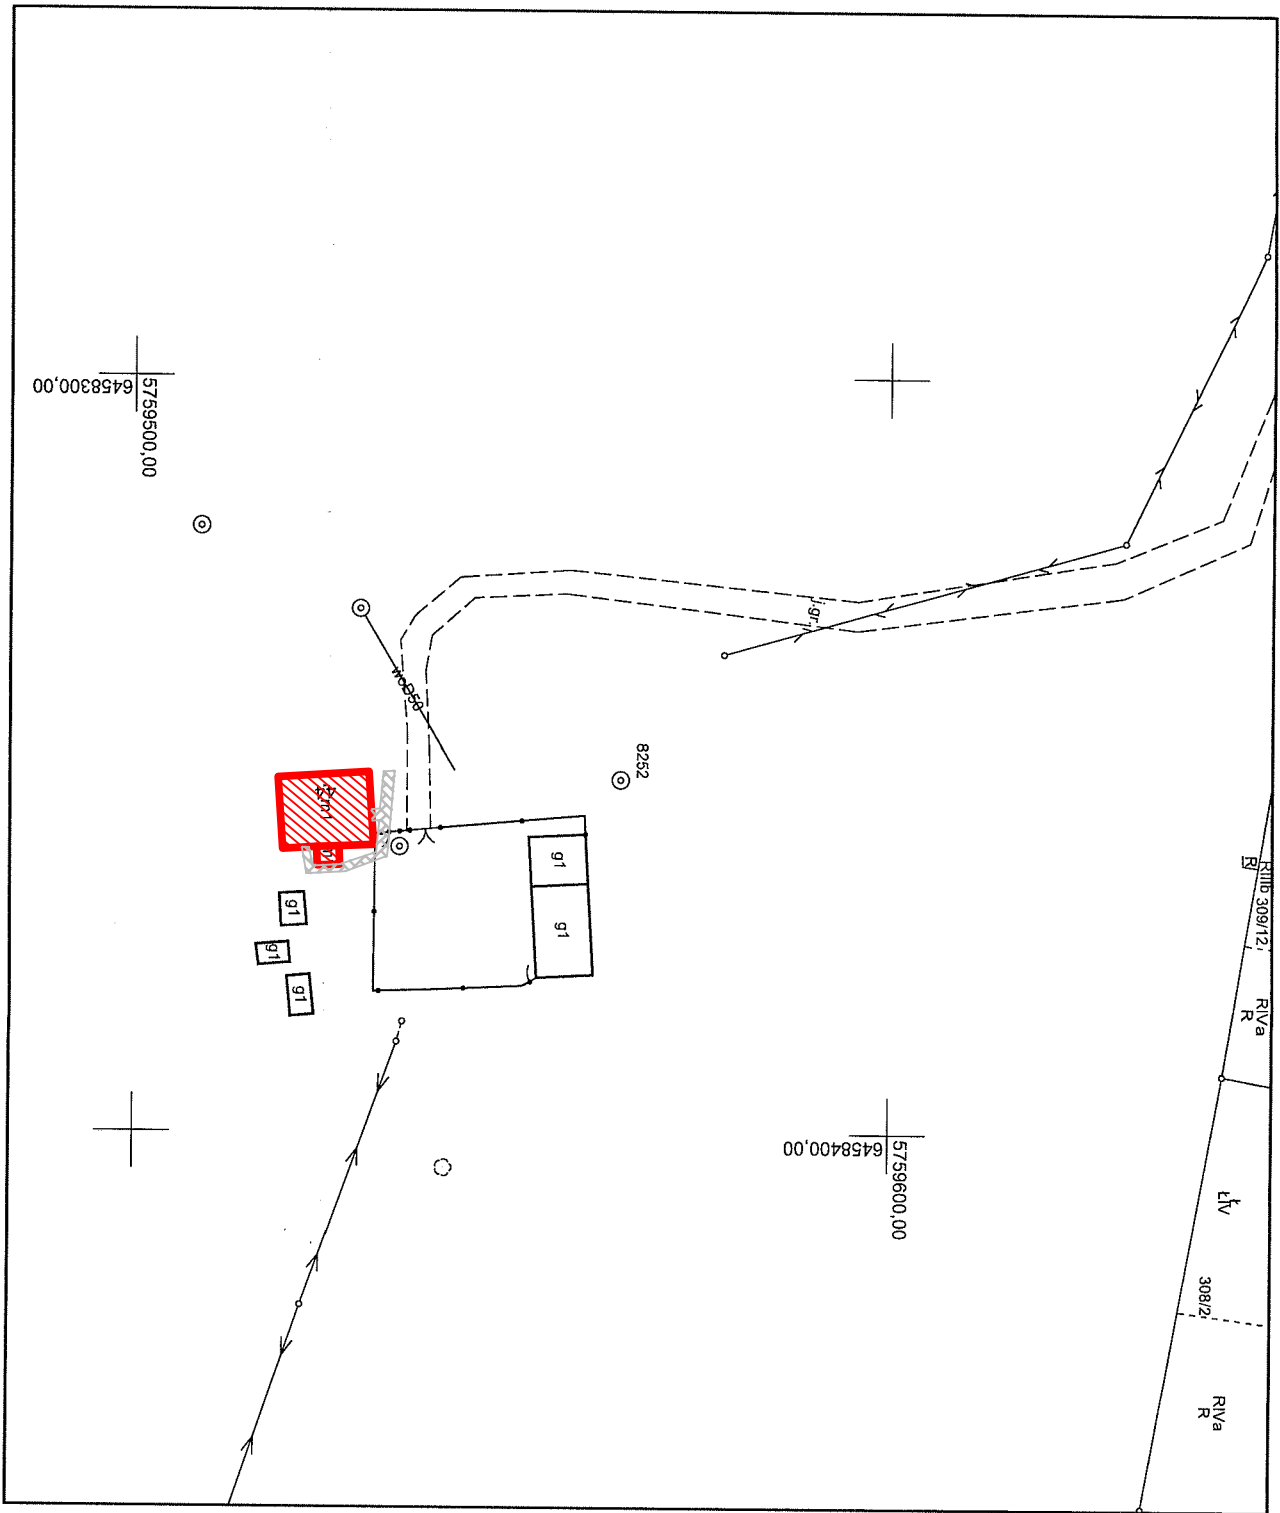

Województwo: Wielkopolskie
Powiat: Jarociński
Jednostka ewidencyjna: Jaraczewo - obszar wiejski
Obręb ewidencyjny: Brzostów
Miejscowość:
Data sporządzenia: 01-10-2025

Poświadczam się zgodność
niniejszej kopii z treścią materiału
państwowego zasobu
geodezyjnego i kartograficznego
STAROSTA JAROCIŃSKI

Mapa zasadnicza
(Nazwa materiału zasobu)
P.3006.2014.2
(Identyfikator ewidencyjny materiału zasobu)

2014.01.08
(Data wpisania do ewidencji materiału zasobu)

Danuta Skowron
Z. Skowron
Starosta Jarociński
Anna Sliwka

(Imię, nazwisko i podpis osoby reprezentującej organ)

LEGENDA:

-  BUDYNEK MIESZKALNY STANOWIĄCY
LEŚNICZÓWKĘ, OBJĘTY PRZEBUDOWĄ
-  PROJEKTOWANA ZMIANA UKSZTAŁTOWANIA
ISTNIEJĄCEGO UTWARDZENIA CELEM
ZAPEWNIENIA DOSTĘPU DLA OSÓB
NIEPEŁNOSPRAWNYCH

POTWIERDZAM IŻ KOPIA MAPY WYKORZYSTANA W OPRACOWANIU
PLANU ZAGOSPDAROWANIA TERENU JEST ZGODNA Z ORYGINAŁEM

PODPIS PROJEKTANTA: mgr inż. arch.
Daria Skowron
Upr. Bud. nr 16/WPOKKI2024

			IKS PROJEKT	
			ul. Opłotki 6, 63-200 Jarocin	
			tel. 62 740 31 15	
			www.iksprojekt.pl	
INWESTOR	LAS PAŃSTWOWE NADLEŚNICTWO JAROCIN			
OBIEKT	BUDYNEK MIESZKALNY STANOWIĄCY LEŚNICZÓWKĘ GÓRA – PRZEBUDOWA			
ADRES BUDOWY	Parzczew 44, dz. nr 8252 63-233 JARACZEWO			
PRZEDMIOT RYSUNKU	PLAN SYTUACYJNY			
BRANŻA PROJEKTU	Zagospodar. terenu	DATA WYKONANIA	IV 2026	
SKALA RYSUNKU	1:1000	NR RYSUNKU	PZT	
ZAKRES OPRACOWANIA	IMIĘ I NAZWISKO NUMER UPRAWNIENI		PODPIS	
PROJEKTANT ARCHITEKTURA	mgr inż. arch. Daria Skowron Upr. Bud. nr 16/WPOKKI2024 specjalność: architektoniczna			