



rozwiniecie tarczy na galerii

[illegible]


zadanie nad wejściami na poziomie 0

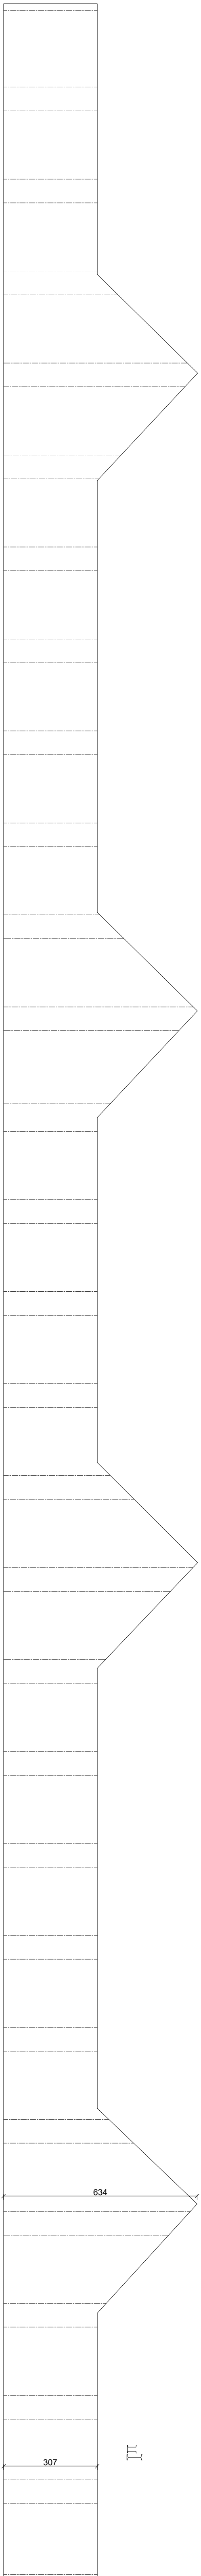

elevacja północno-wschodnia

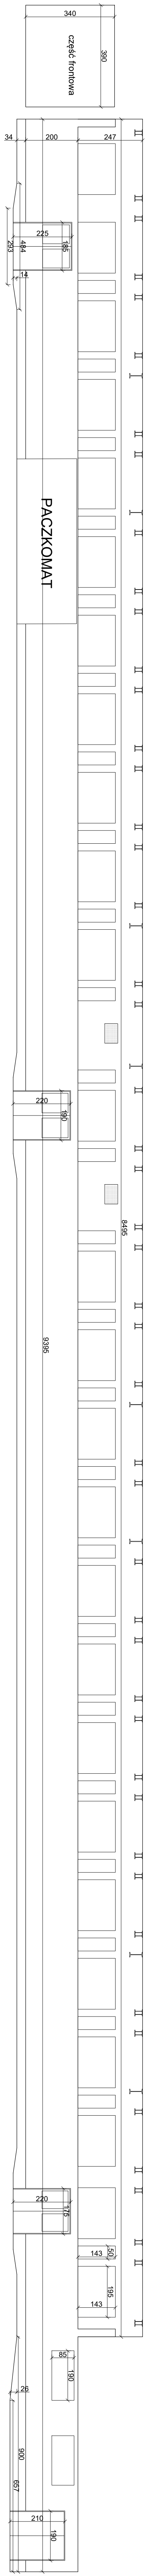

elevacja południo-wchodnia

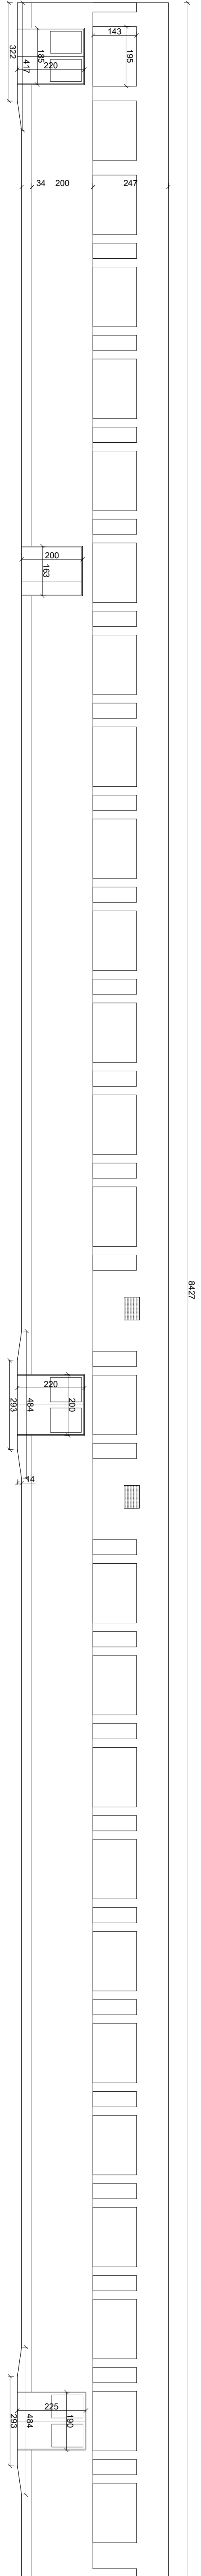

elementy schodów zewnętrznych

