


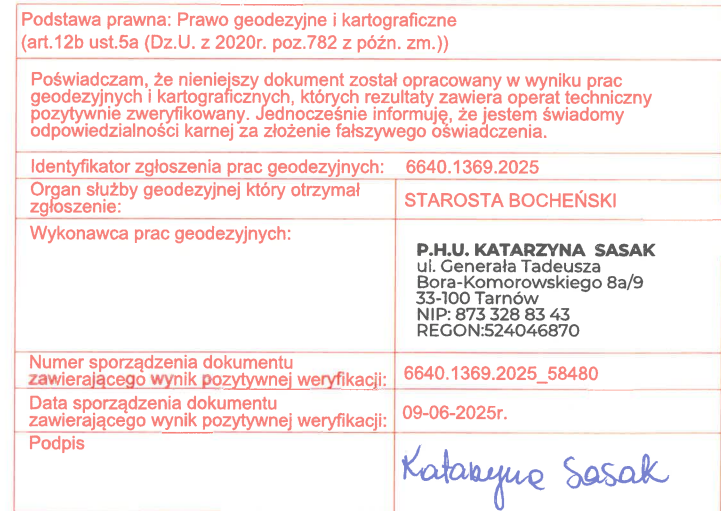

Województwo:	małopolskie	SKALA: 1:500	Wykonawca:
Powiat:	bocheński		
Jednostka ewidencyjna:	[20101_1],	ID: 6640.1369.2025	P.H.U. KATARZYNA SASAK ul. Generała Tadeusza Bora-Komorowskiego 8a/9 33-100 Tarnów NIP: 873 328 83 43 REGON: 524046870
	Bochnia-miasto	Numer sekcji mapy zasadniczej "2000": 7.123.15.20.2.2	
Obręb ewidencyjny:	[0006],	Układ współrzędnych płaskich: PL-2000 strefa 7 (21°)	Sporządził:
	Bochnia-6	Układ wysokości: PL-EVRF2007-NH	
Miejscowość:	Bochnia	— — zakres opracowania	GEODETA UPRAWNIONY mgr inż. Piotr Sasak uprawnienia zawodowe nr 23324 tel.: 508 788 550
Działka ewidencyjna:	6286 i inne	Data opracowania mapy: 04.04.2025r.	
UWAGA: 1. Nie wyklucza się istnienia w terenie innych, nie wykazanych na niniejszej mapie urządzeń podziemnych, które nie były zgłoszone do inwentaryzacji. 2. W KW prowadzonej dla przedmiotowej działki nie sprawdzano obciążeń służebnościami gruntowymi. 3. Granice działek ewidencyjnych opracowano na podstawie danych ujawnionych w ewidencji gruntów i budynków.			