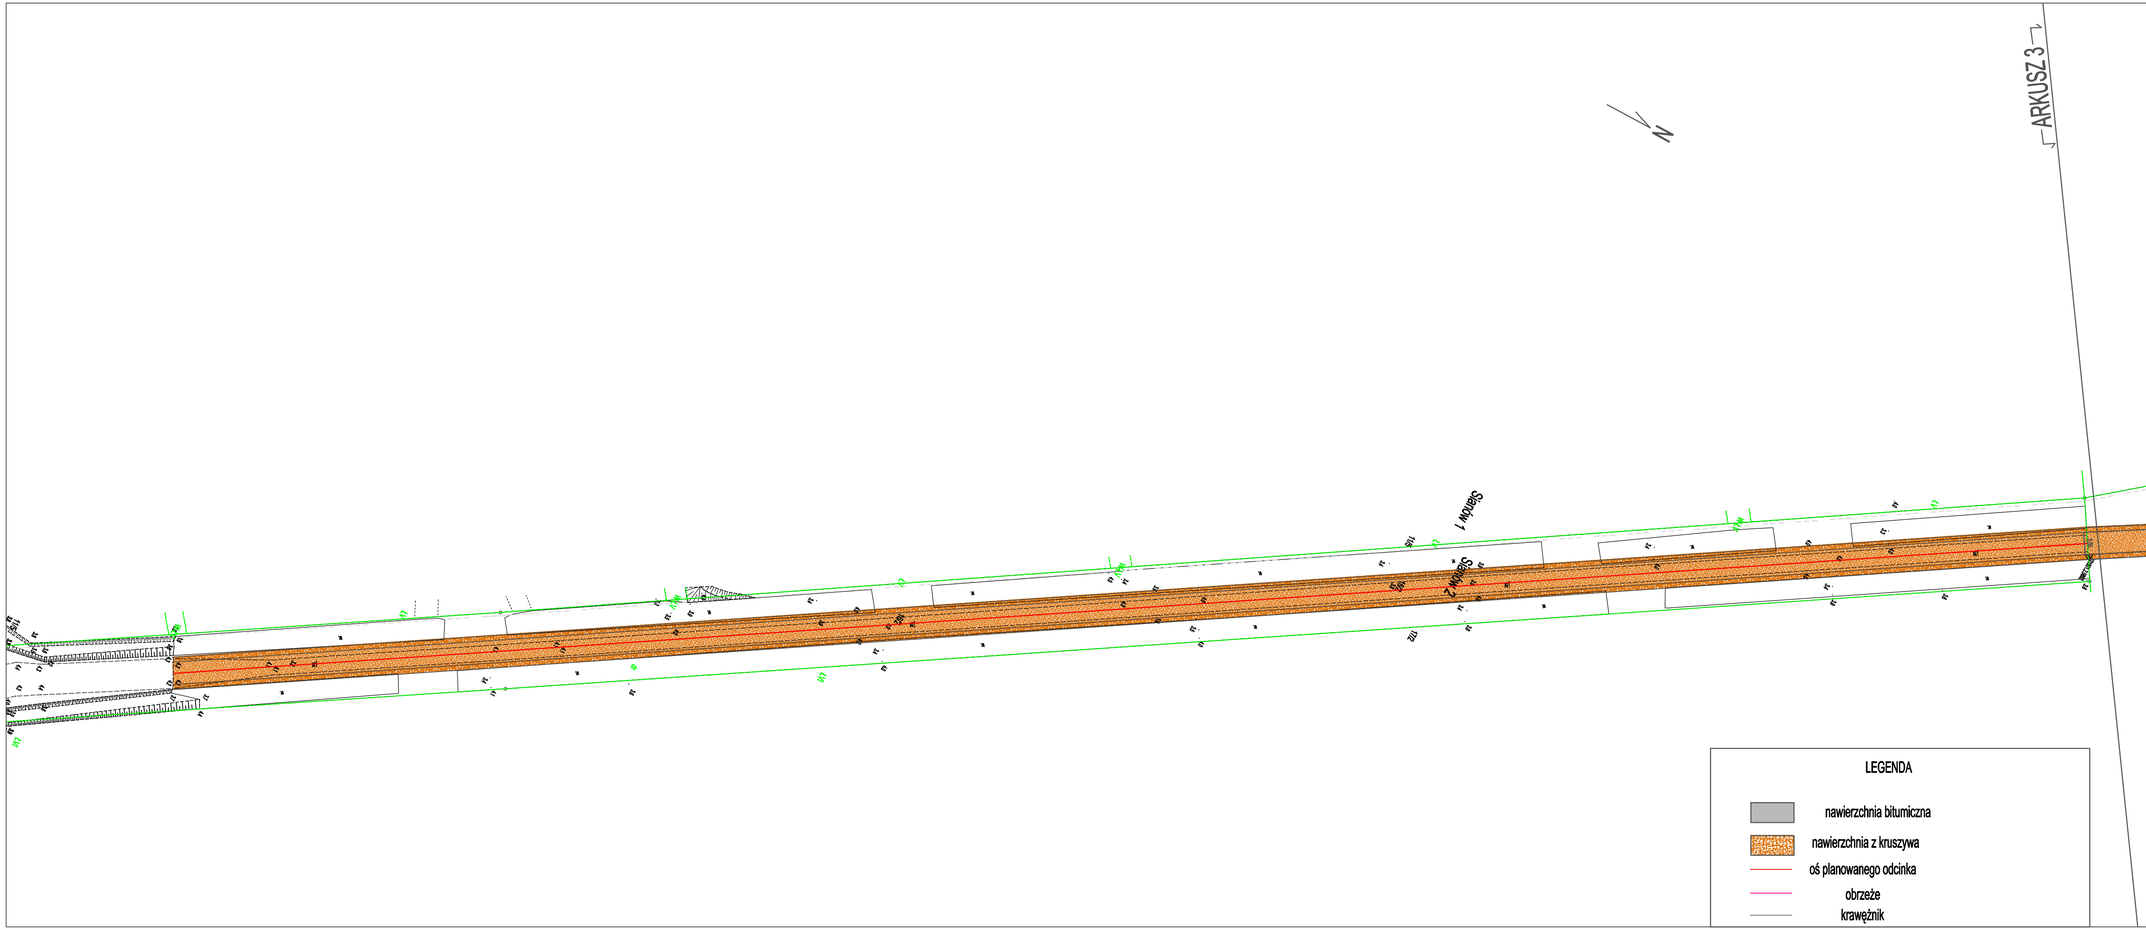

ul. Piskorskiego 21 p. 21, 70-809 Szczecin,
NIP:955-255-57-46,
tel. kom. 660 770 709
e-mail: biuro@via-projekt.pl

Inwestor:	Gmina Sianów ul. Armii Polskiej 30, 76-004 Sianów			
Inwestycja:	Ciąg pieszo-rowerowy na odcinku Sianów-Kleszcze			
Temat rysunku:	**Plan koncepcyjny**		Skala:	**1:500**
Branża: drogowa	data opracowania: grudzień 2025 r.		Podpisy:	
Projektant:	mgr inż. Maciej Chomej	upr. ZAP/0055/POBD/23		Arkusz: 2/7
Projektant:	mgr inż. Łukasz Szawaryński	upr. ZAP/0054/POOD/13		rys. **3**