


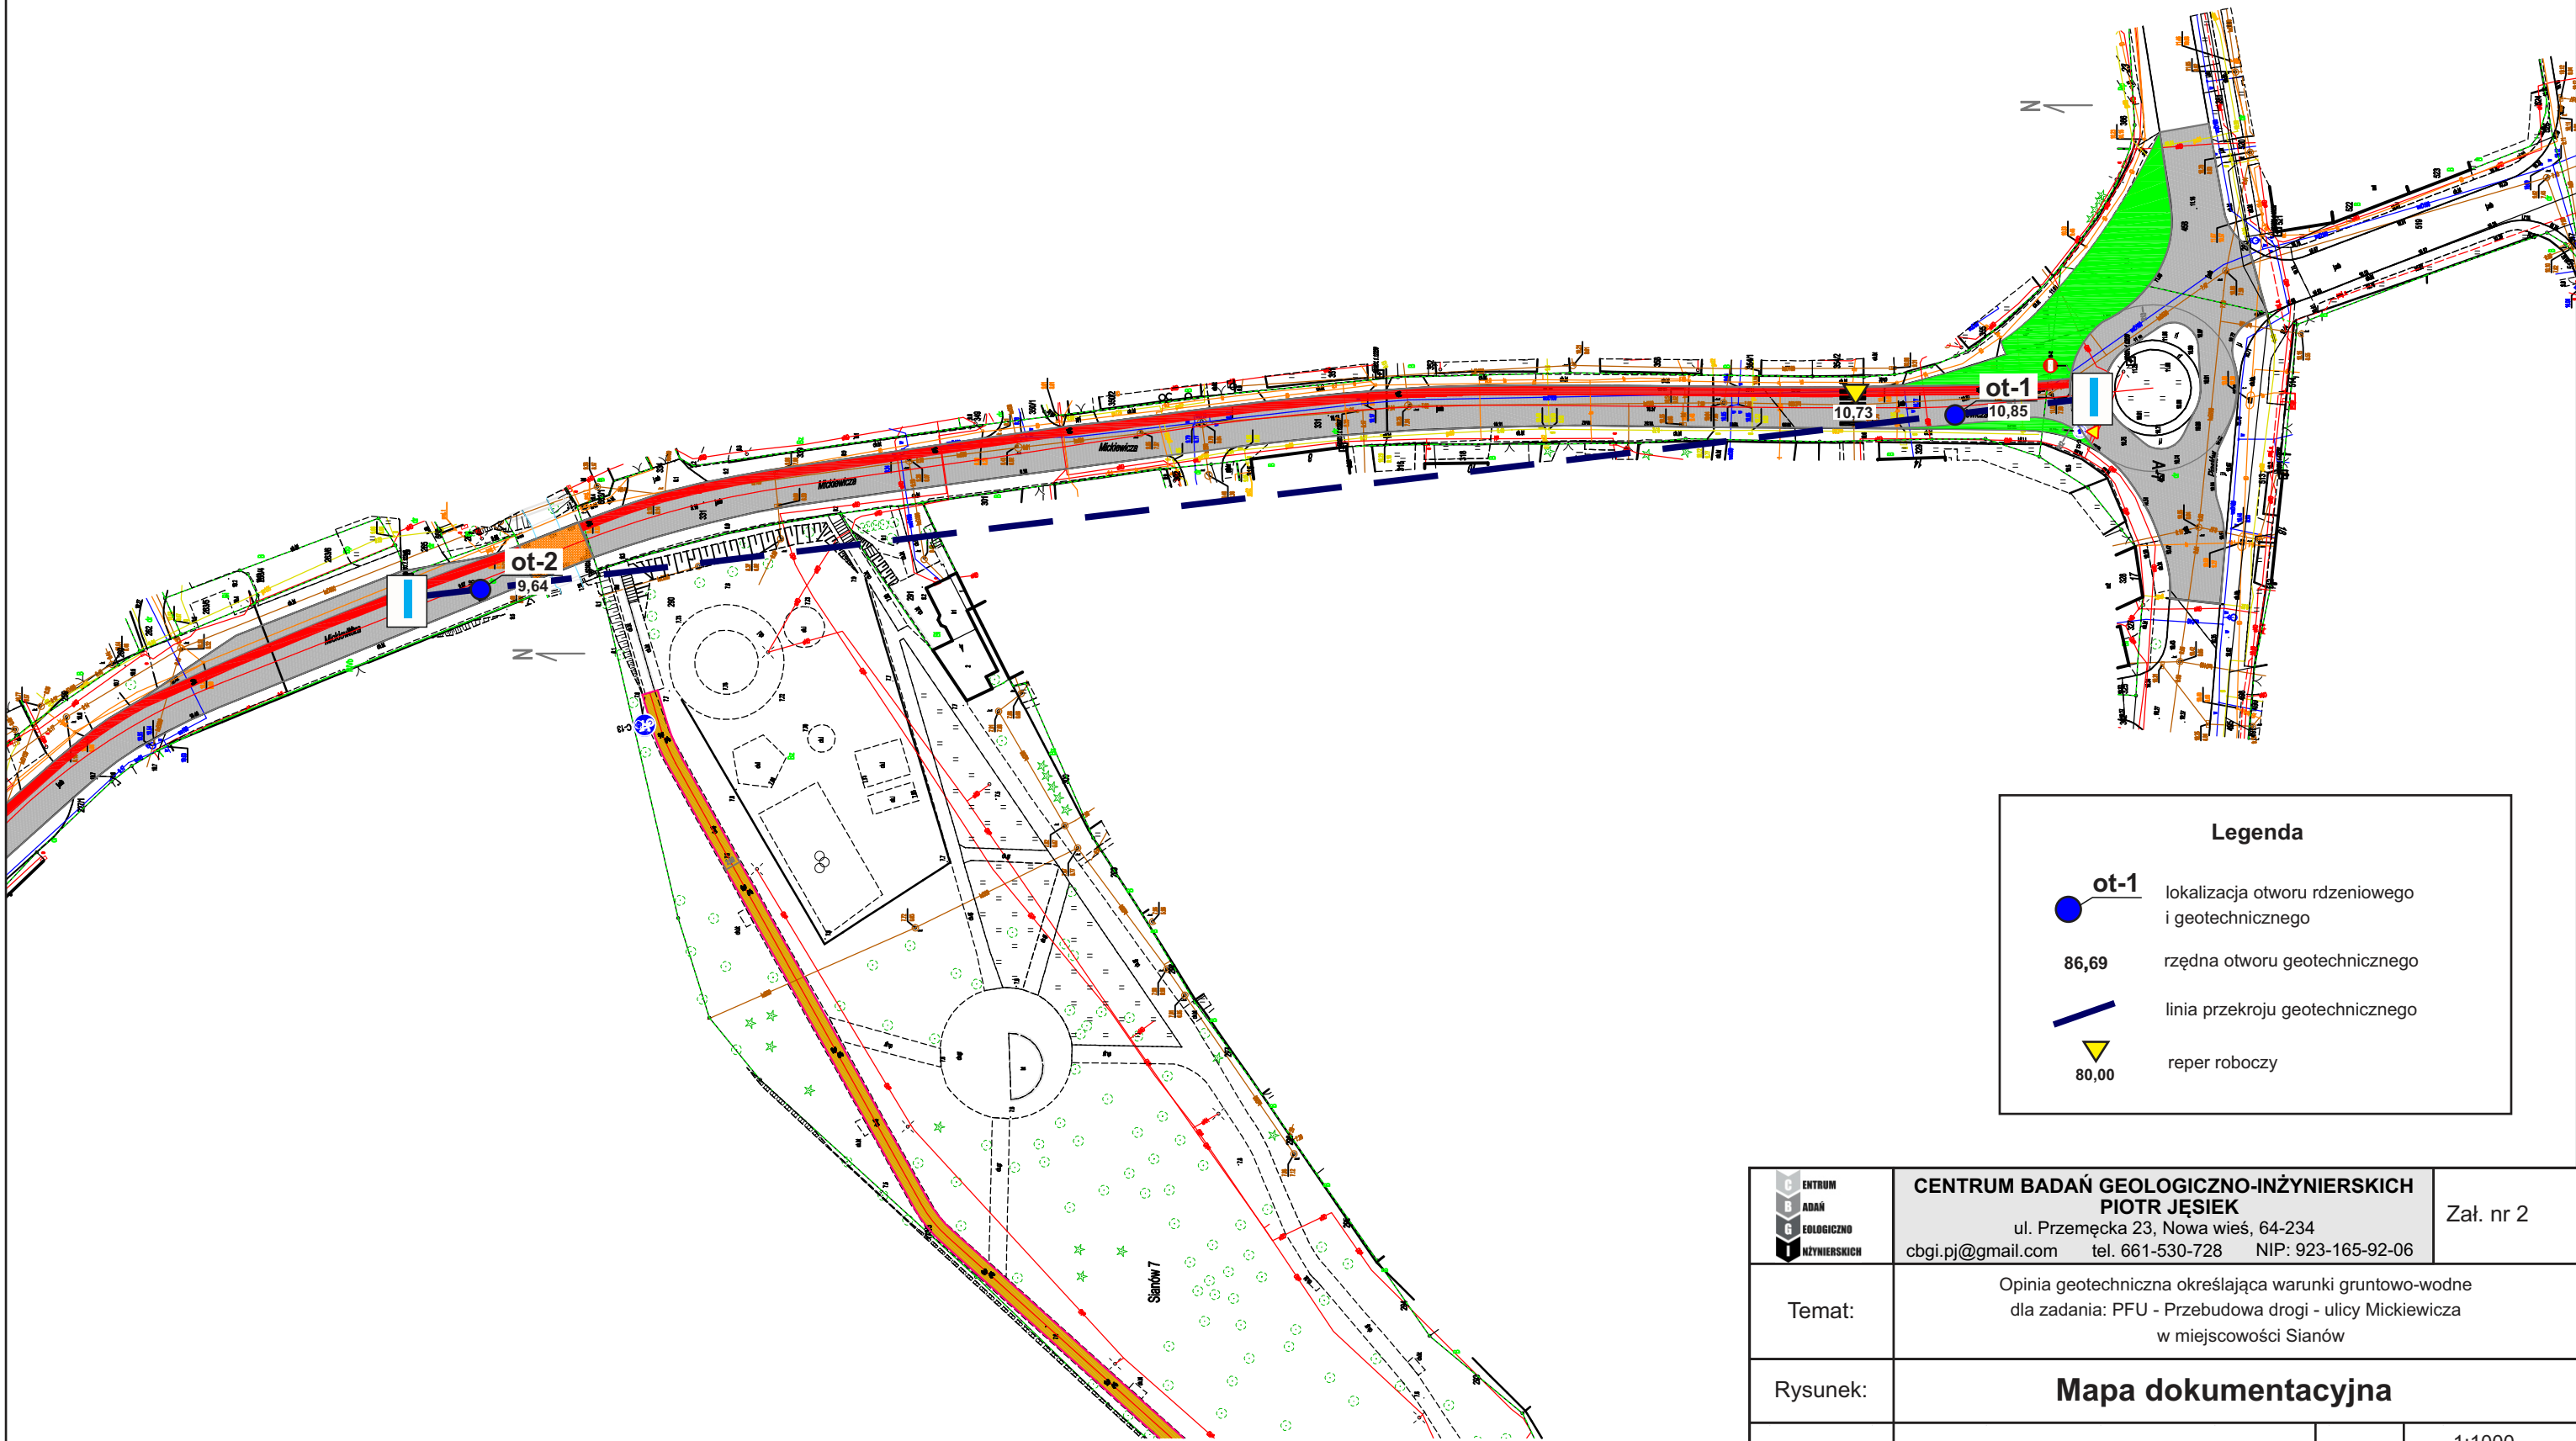

ot-1

lokalizacja otworu rdzeniowego i geotechnicznego

86,69

rzędna otworu geotechnicznego

linia przekroju geotechnicznego

80,00

reper roboczy

	CENTRUM BADAŃ GEOLOGICZNO-INŻYNIERSKICH PIOTR JĘSIEK ul. Przemęcka 23, Nowa wieś, 64-234 cbgi.pj@gmail.com tel. 661-530-728 NIP: 923-165-92-06			Zał. nr 2	
	Temat:	Opinia geotechniczna określająca warunki gruntowo-wodne dla zadania: PFU - Przebudowa drogi - ulicy Mickiewicza w miejscowości Sianów			
	Rysunek:	Mapa dokumentacyjna			
	Opracował:	inż. Piotr Jęsieć	Skala:		1:1000 (pomniejszona)
	Sprawdził:	mgr inż. Wojciech Szablewski	Data:		czerwiec 2025 r.