




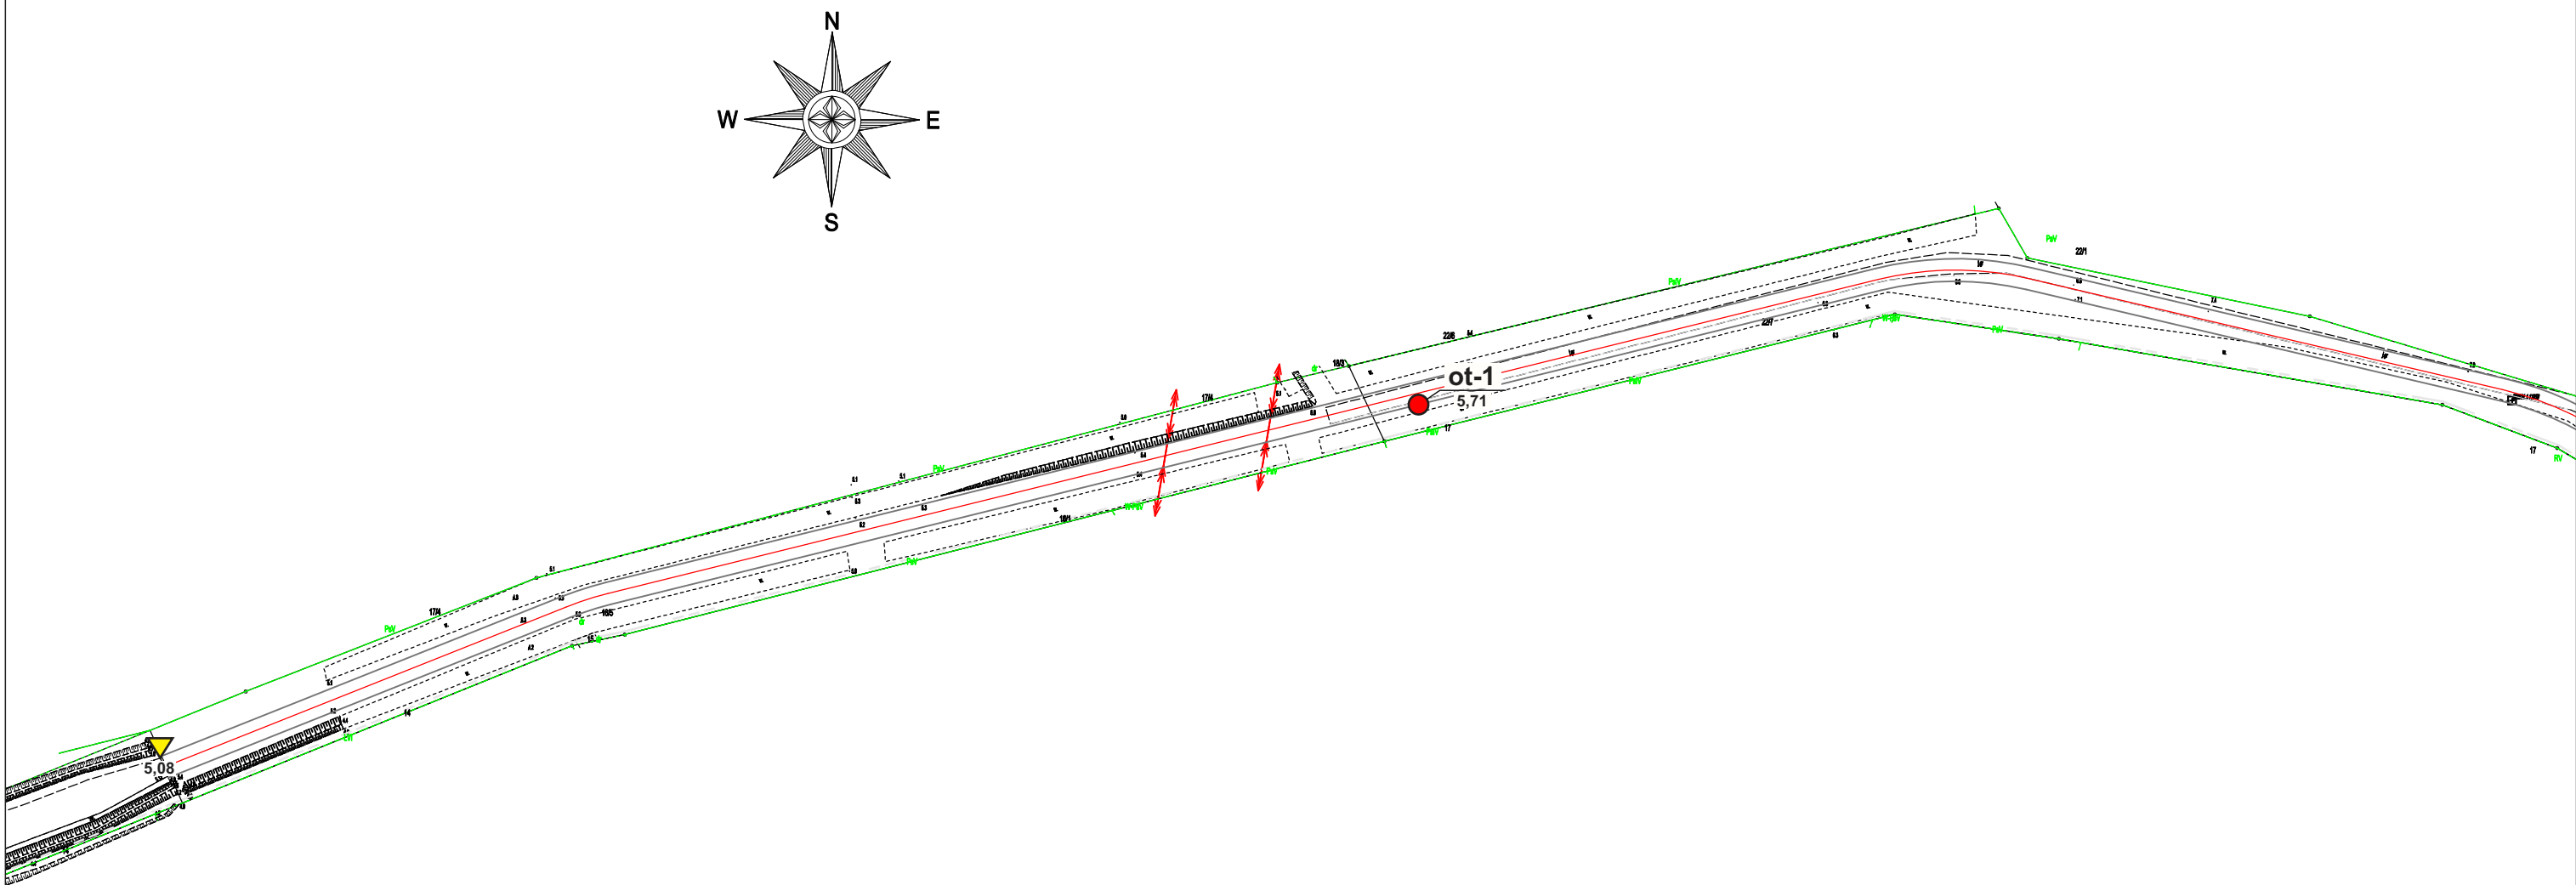

Legenda	
 ot-1	lokalizacja otworu geotechnicznego
86,69	rzędna otworu geotechnicznego
 80,00	reper roboczy

	CENTRUM BADAŃ GEOLOGICZNO-INŻYNIERSKICH PIOTR JĘSIEK ul. Przemęcka 23, Nowa wieś, 64-234 cbgi.pj@gmail.com tel. 661-530-728 NIP: 923-165-92-06			Zał. nr 2.1		
	Opinia geotechniczna określająca warunki gruntowo-wodne dla zadania: PFU - Budowa ścieżki rowerowej z miejscowości Sianów do miejscowości Kleszcze					
	Temat:					
	Rysunek:					
Opracował:			inż. Piotr Jęsień		Skala:	1:1000
Sprawdził:			mgr inż. Wojciech Szablewski		Data:	czerwiec 2025 r.

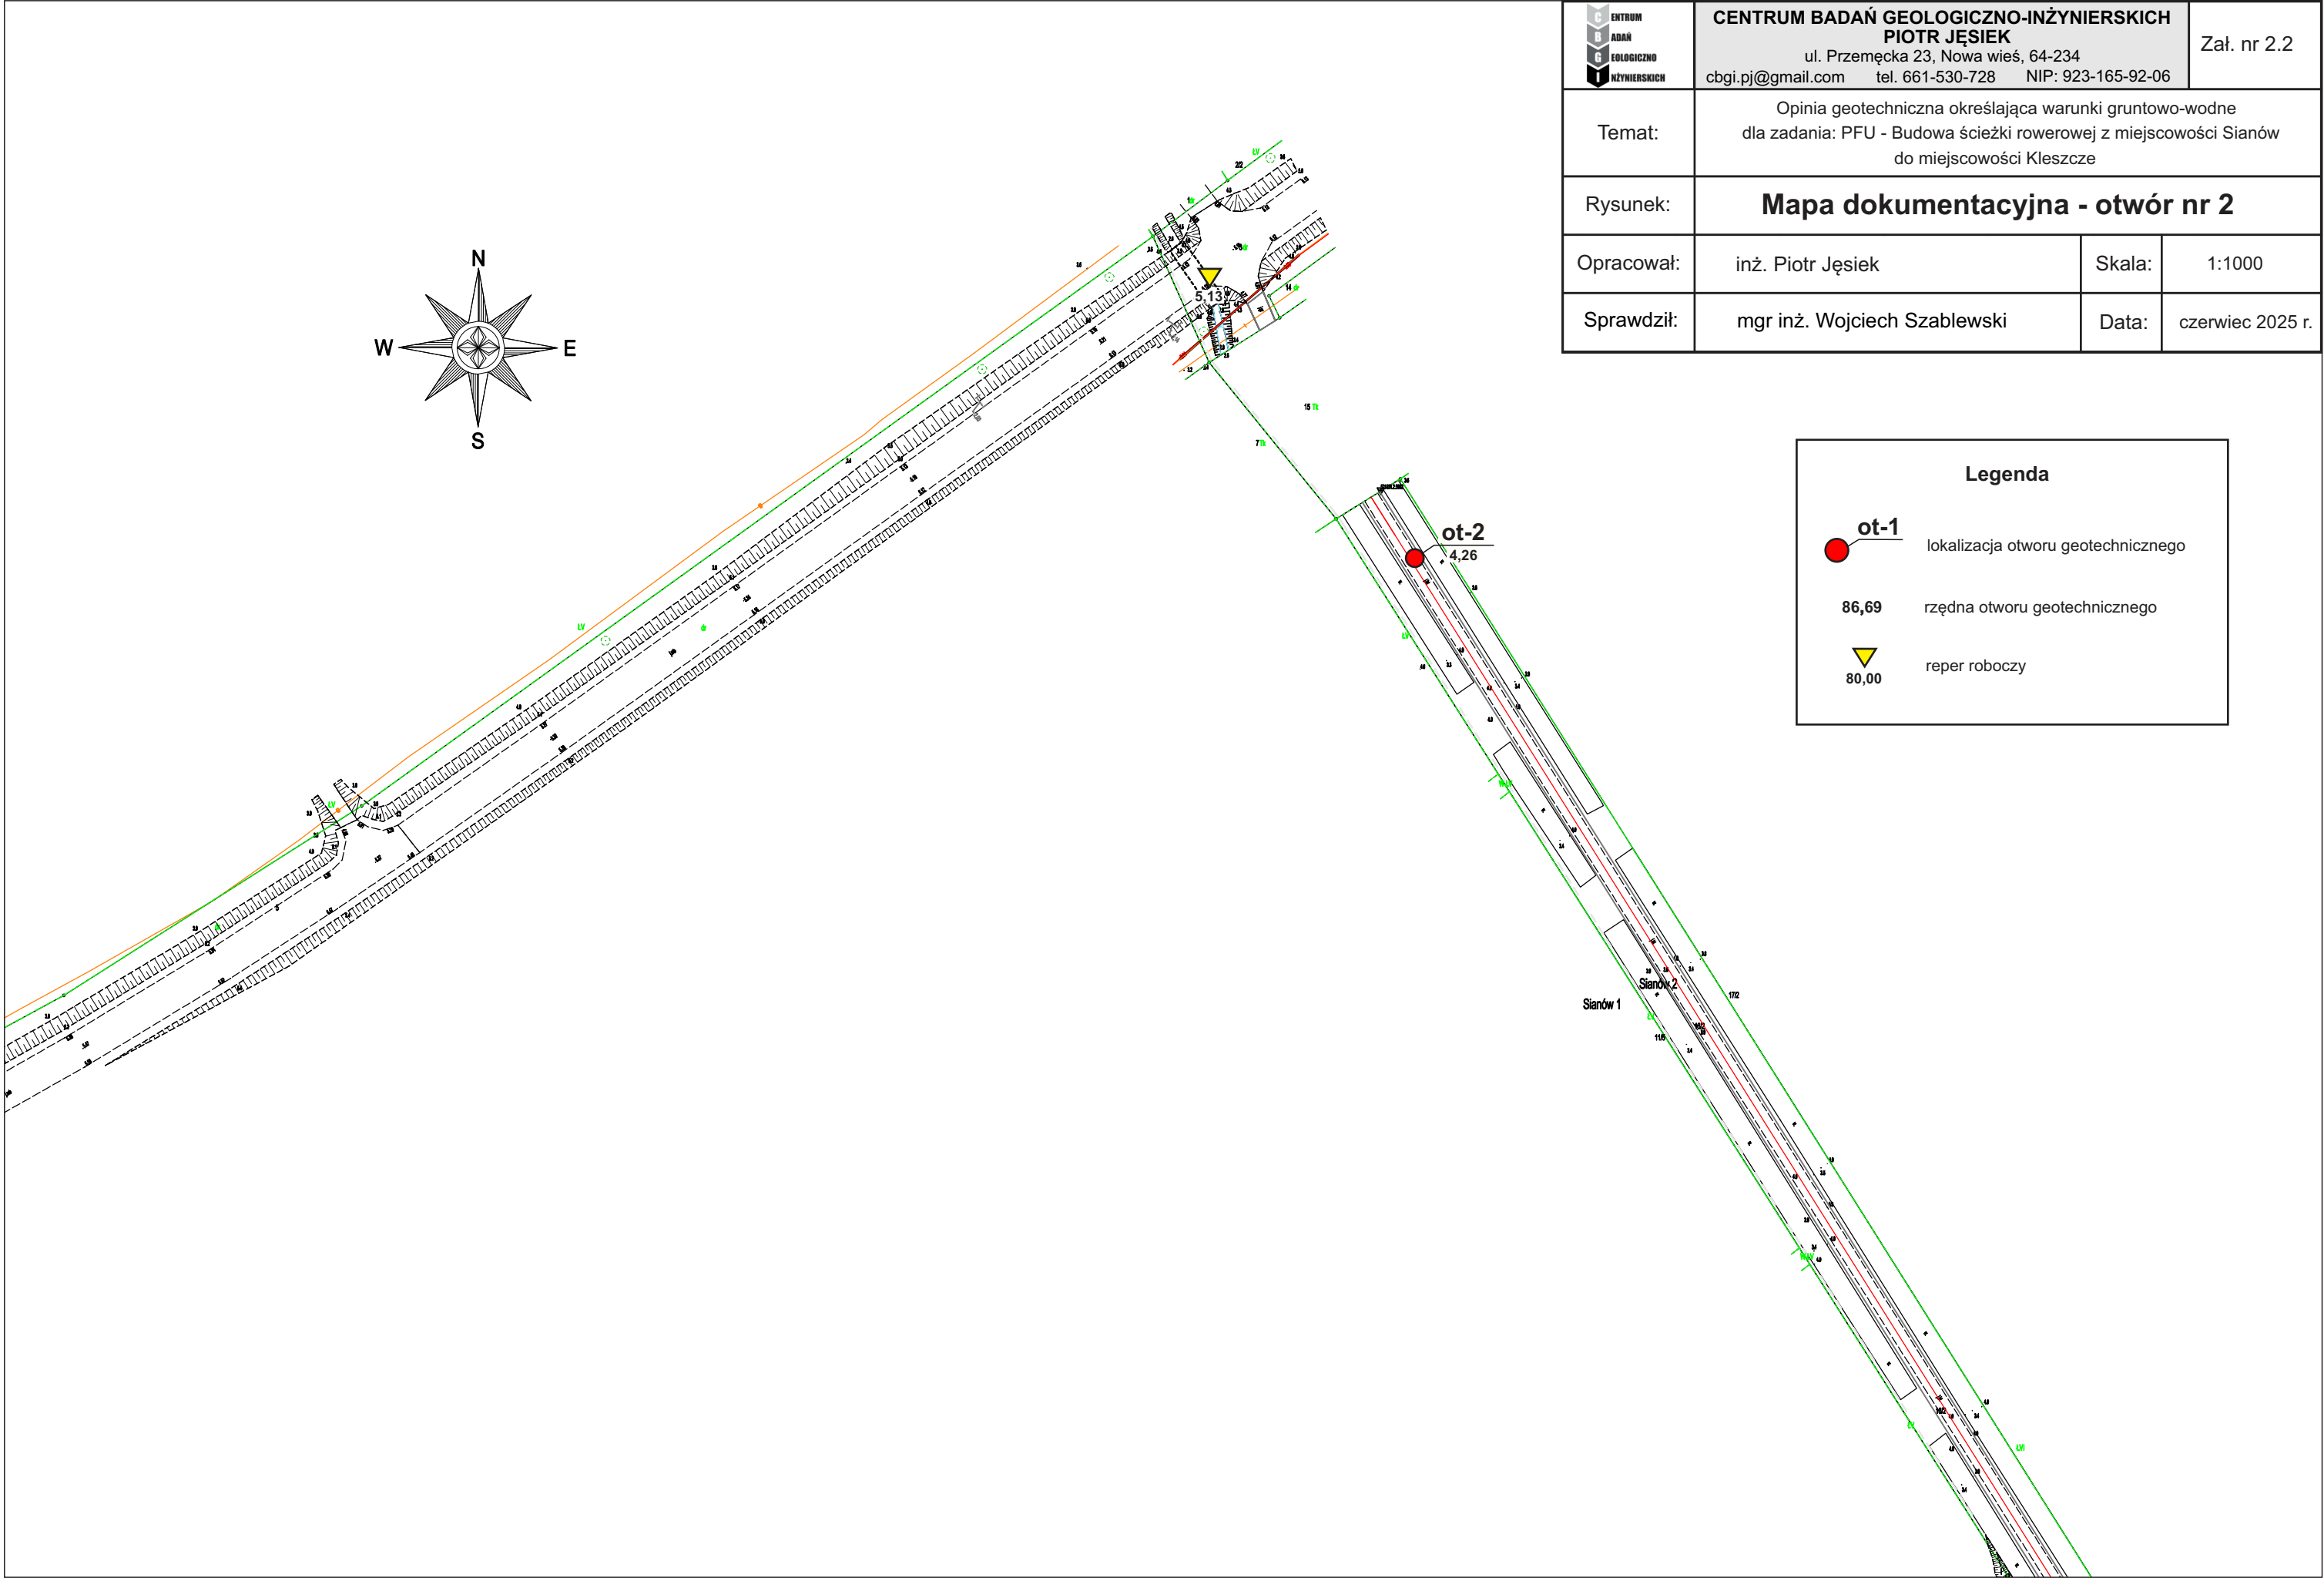

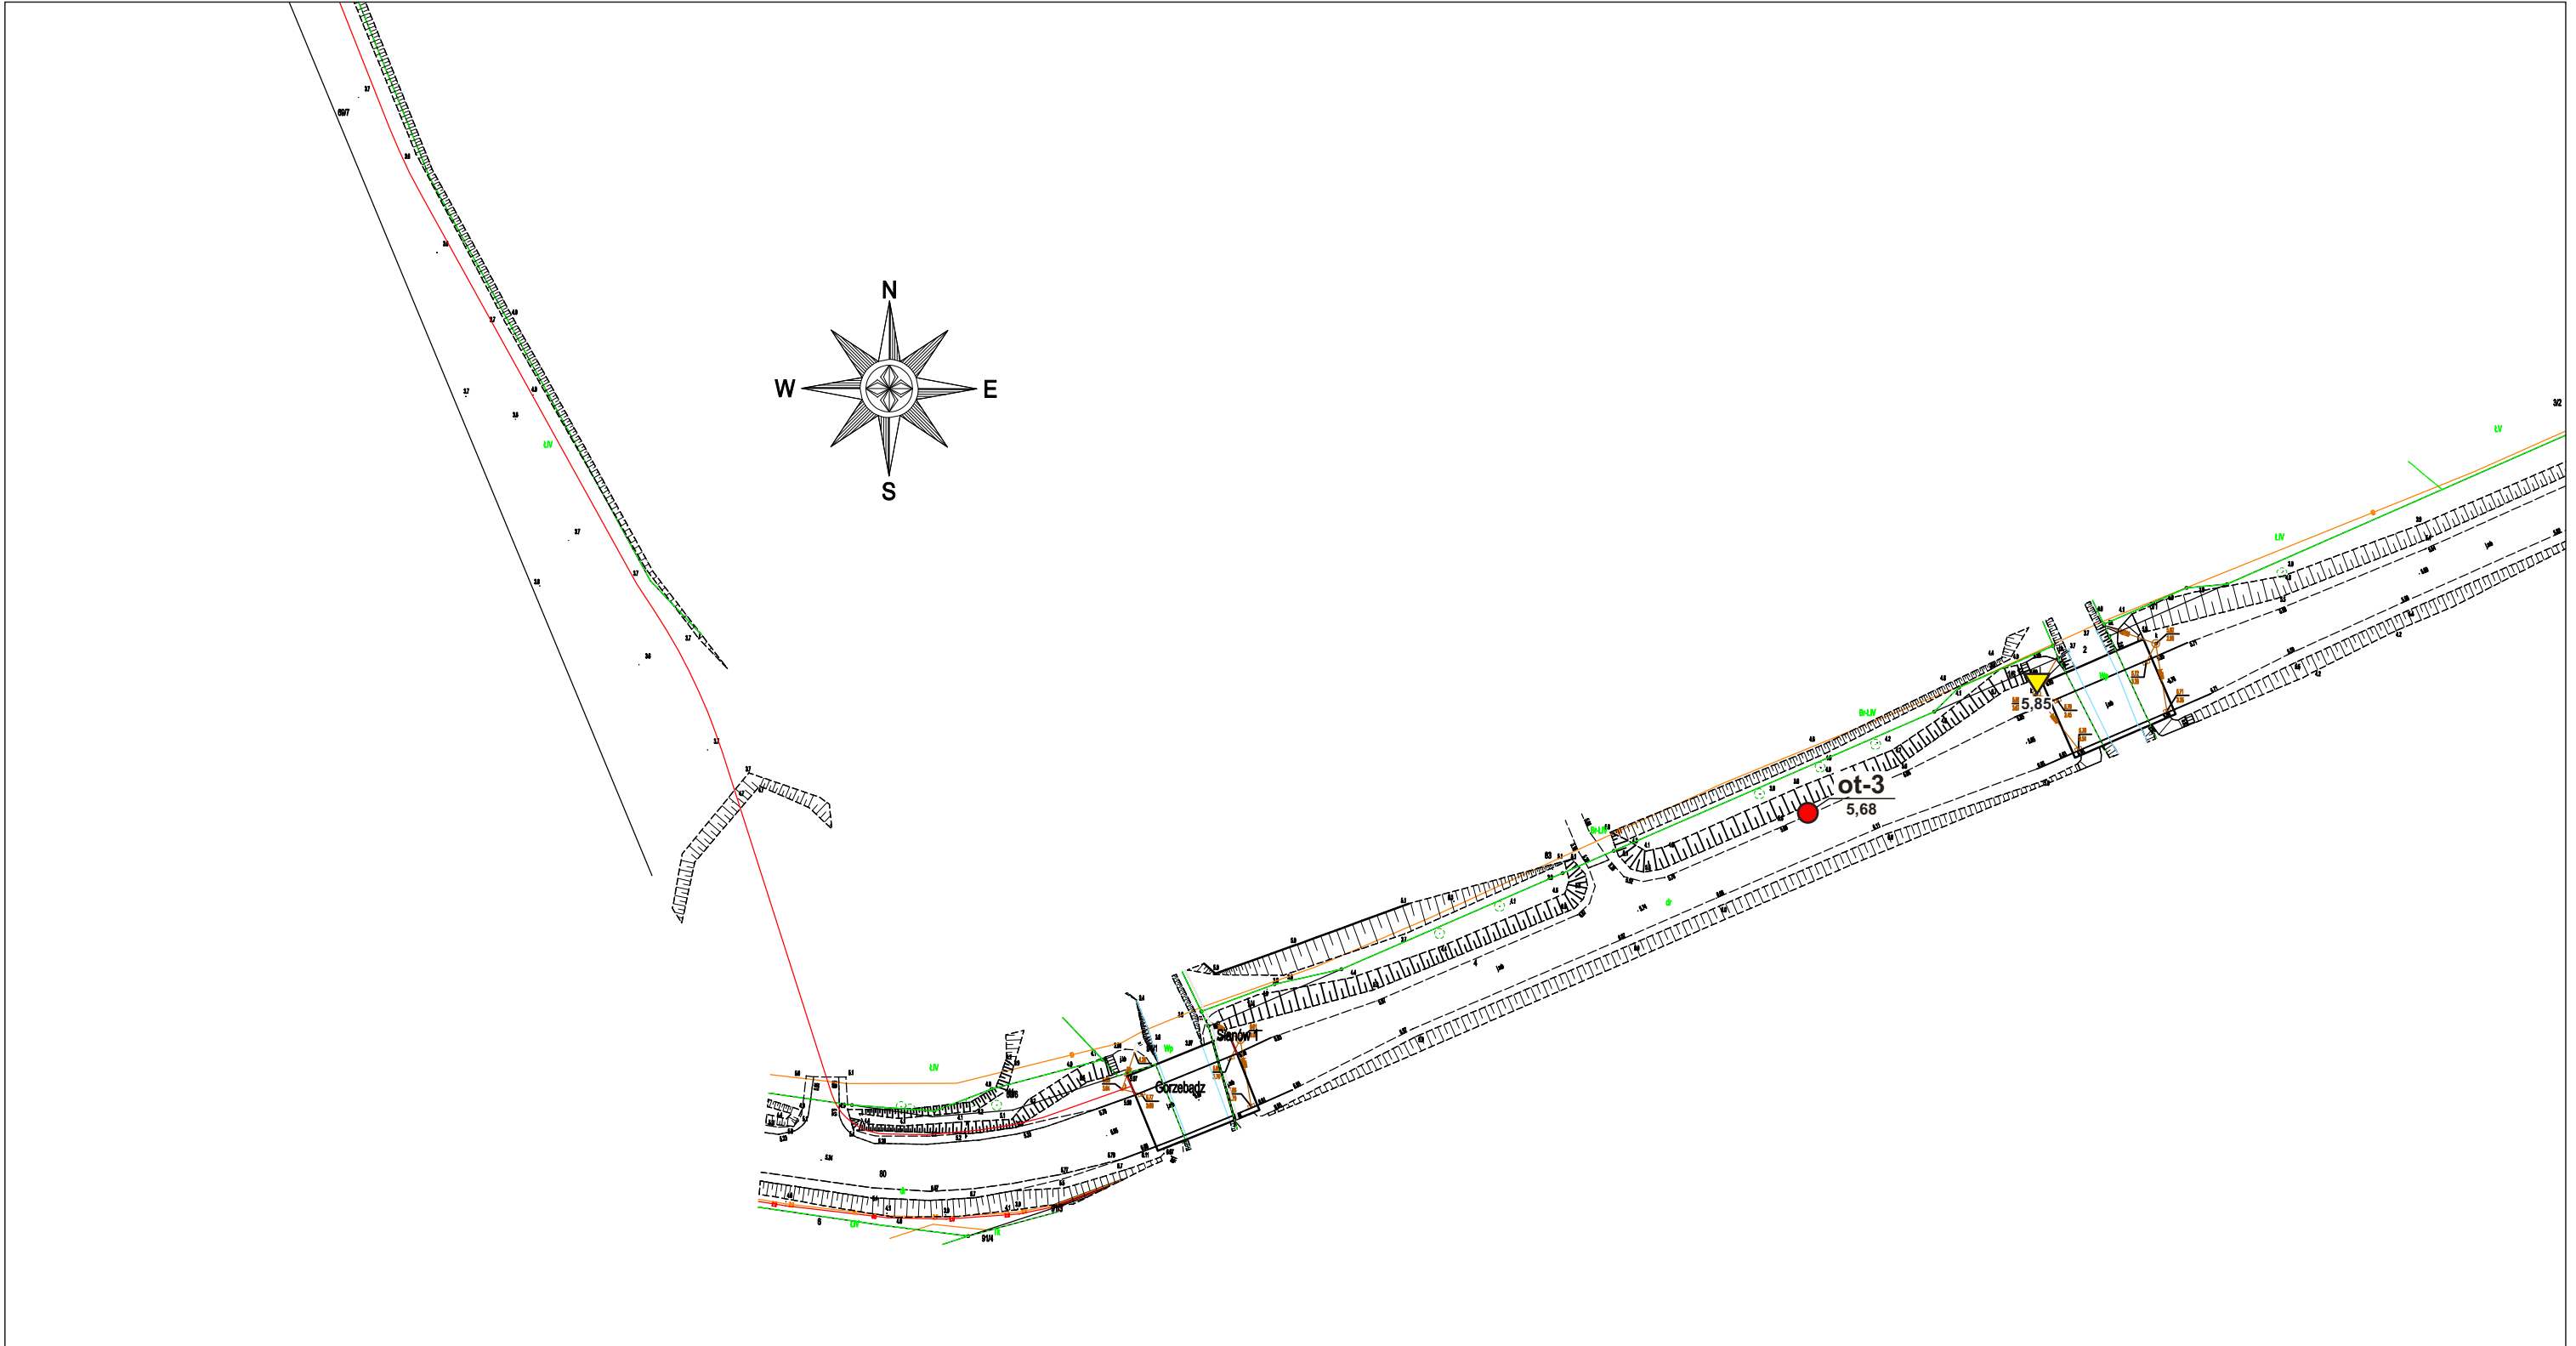

ot-1

lokalizacja otworu geotechnicznego


86,69

rzędna otworu geotechnicznego

80,00

reper roboczy

	CENTRUM BADAŃ GEOLOGICZNO-INŻYNIERSKICH PIOTR JĘSIEK ul. Przemęcka 23, Nowa wieś, 64-234 cbgi.pj@gmail.com tel. 661-530-728 NIP: 923-165-92-06		Zał. nr 2.3
	Temat:		
	Rysunek:		
	Opracował:		
Sprawdził:		Mapa dokumentacyjna - otwór nr 3	
mgr inż. Wojciech Szablewski		Skala:	1:1000
		Data:	czerwiec 2025 r.

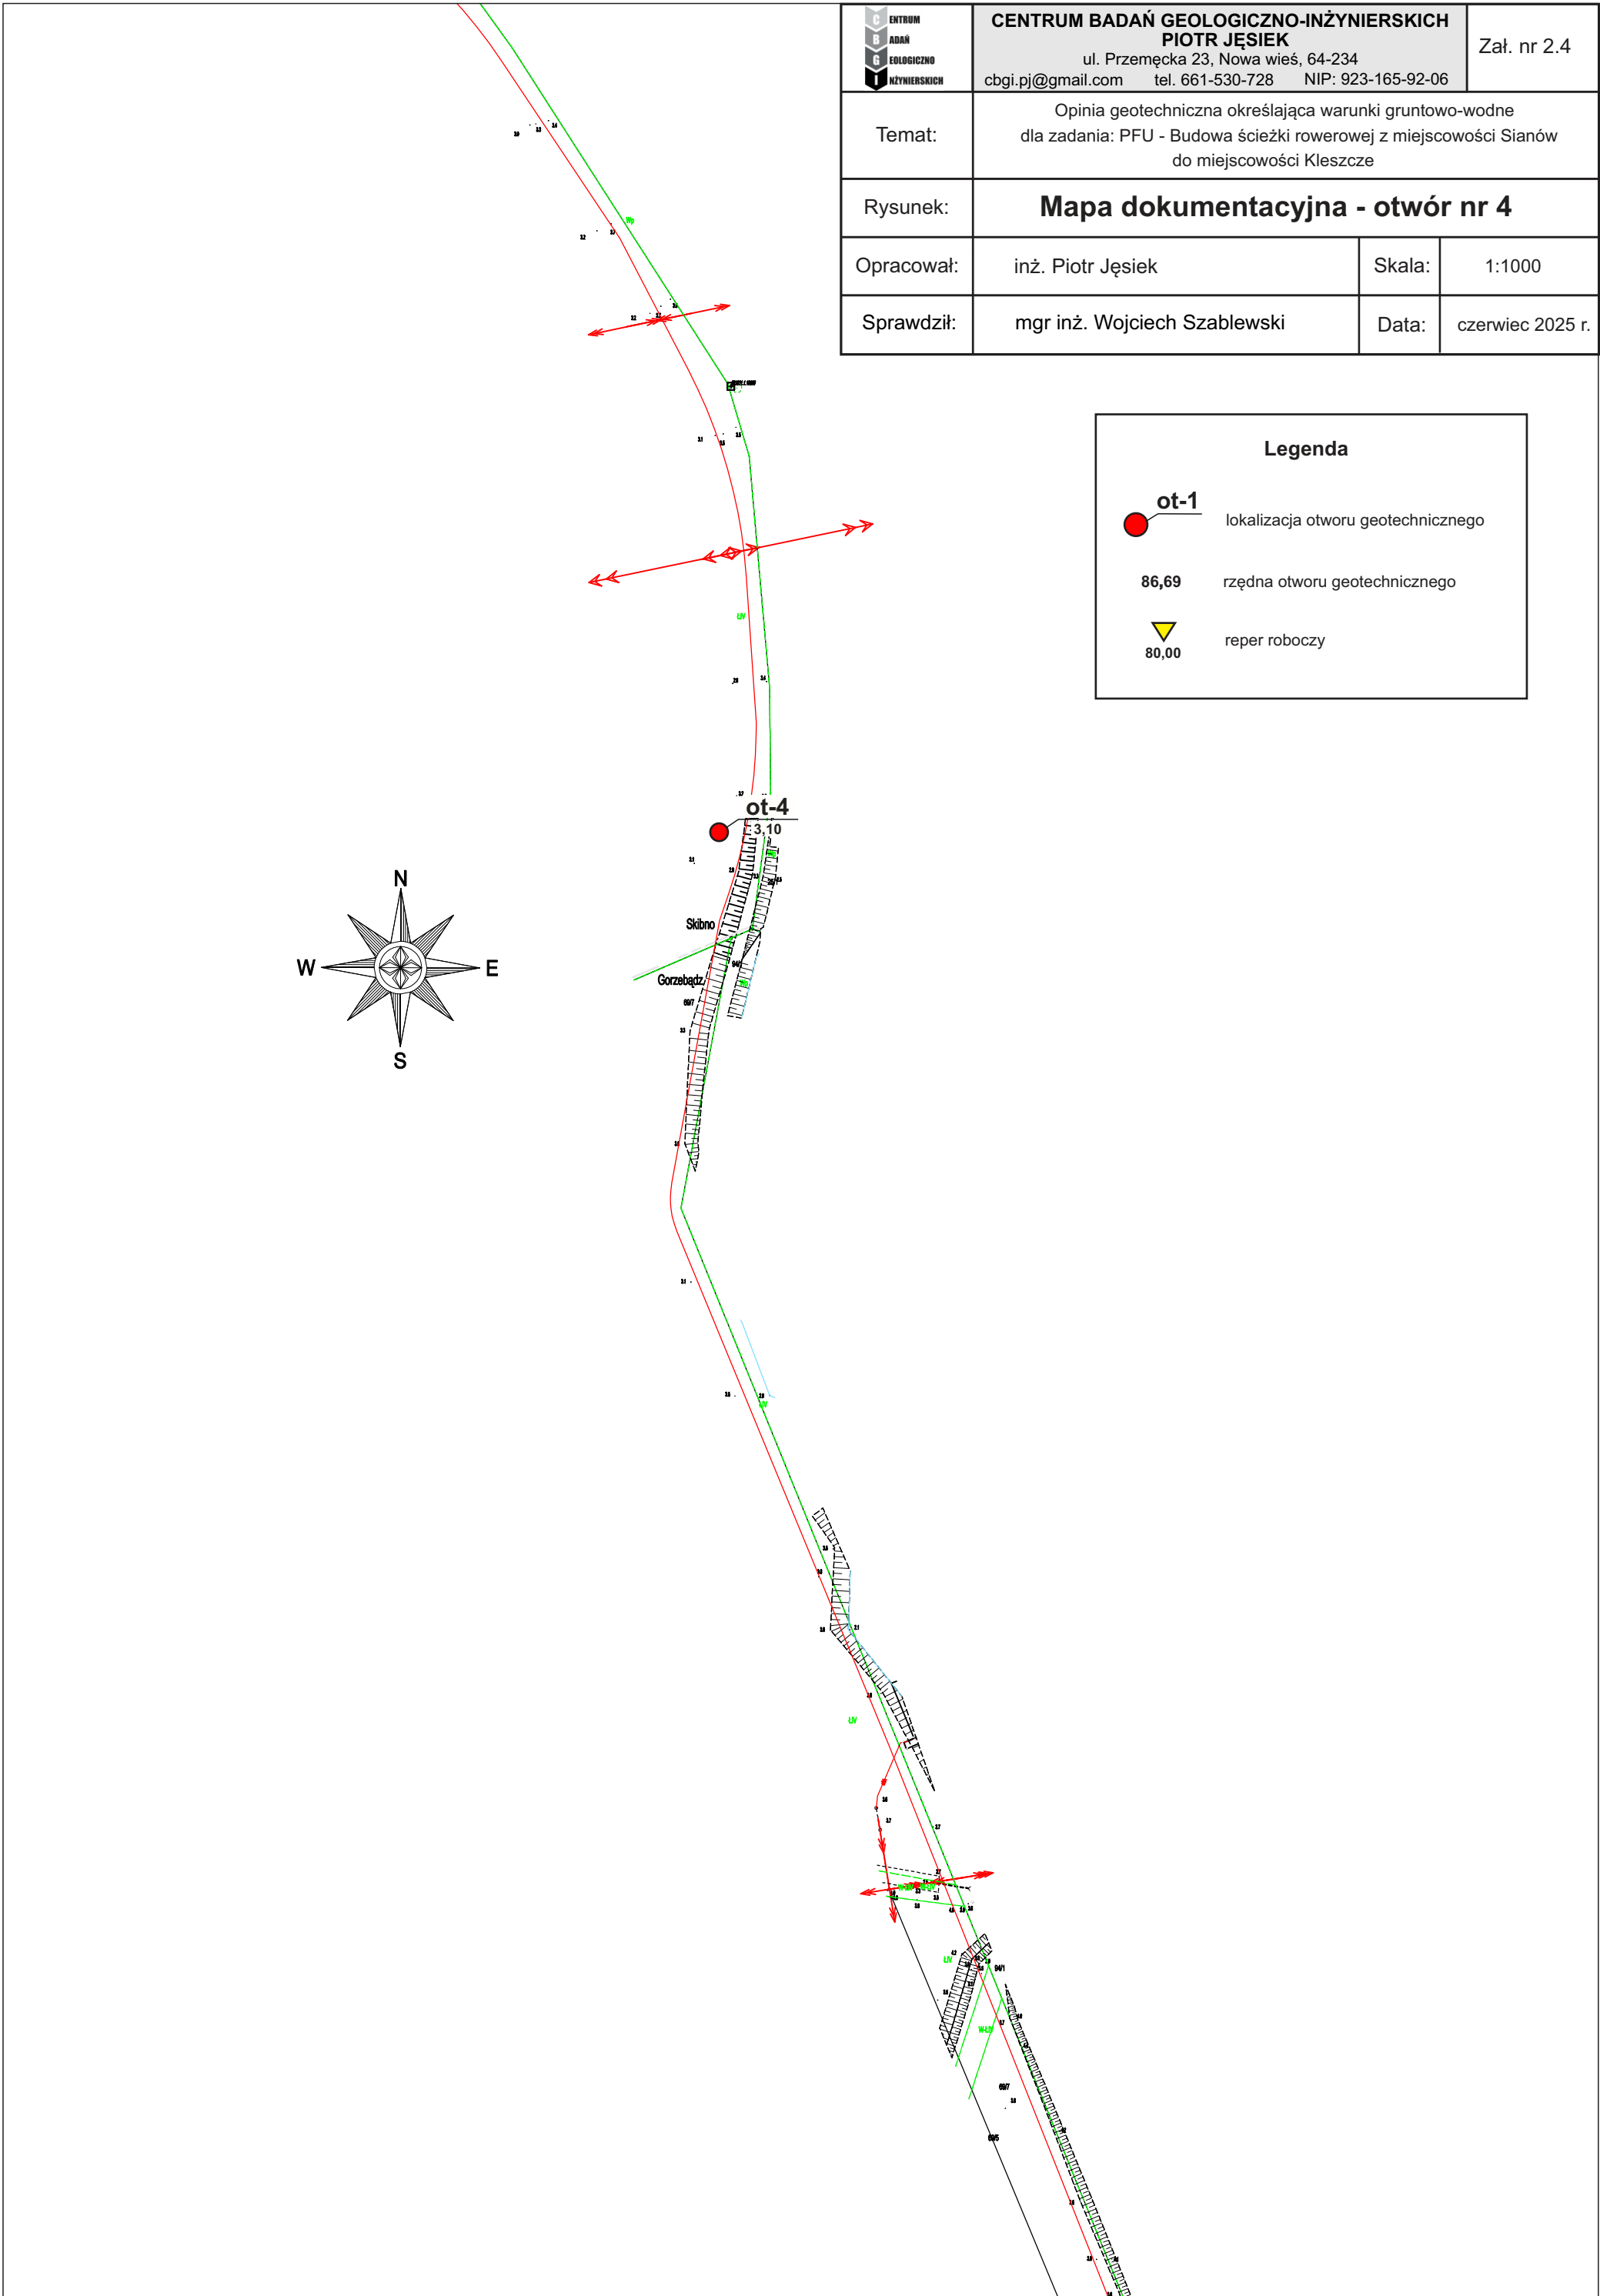

CENTRUM BADAŃ GEOLOGICZNO- INŻYNIERSKICH CENTRUM BADAŃ GEOLOGICZNO-INŻYNIERSKICH PIOTR JĘSIEK ul. Przemęcka 23, Nowa wieś, 64-234 cbgi.pj@gmail.com tel. 661-530-728 NIP: 923-165-92-06	Zał. nr 2.4	
	Opinia geotechniczna określająca warunki gruntowo-wodne dla zadania: PFU - Budowa ścieżki rowerowej z miejscowości Sianów do miejscowości Kleszcze	
	Mapa dokumentacyjna - otwór nr 4	
	Opracował: inż. Piotr Jęsieć	Skala: 1:1000
	Sprawdził: mgr inż. Wojciech Szablewski	Data: czerwiec 2025 r.

Legenda

ot-1


lokalizacja otworu geotechnicznego

86,69

rzędna otworu geotechnicznego

80,00

reper roboczy

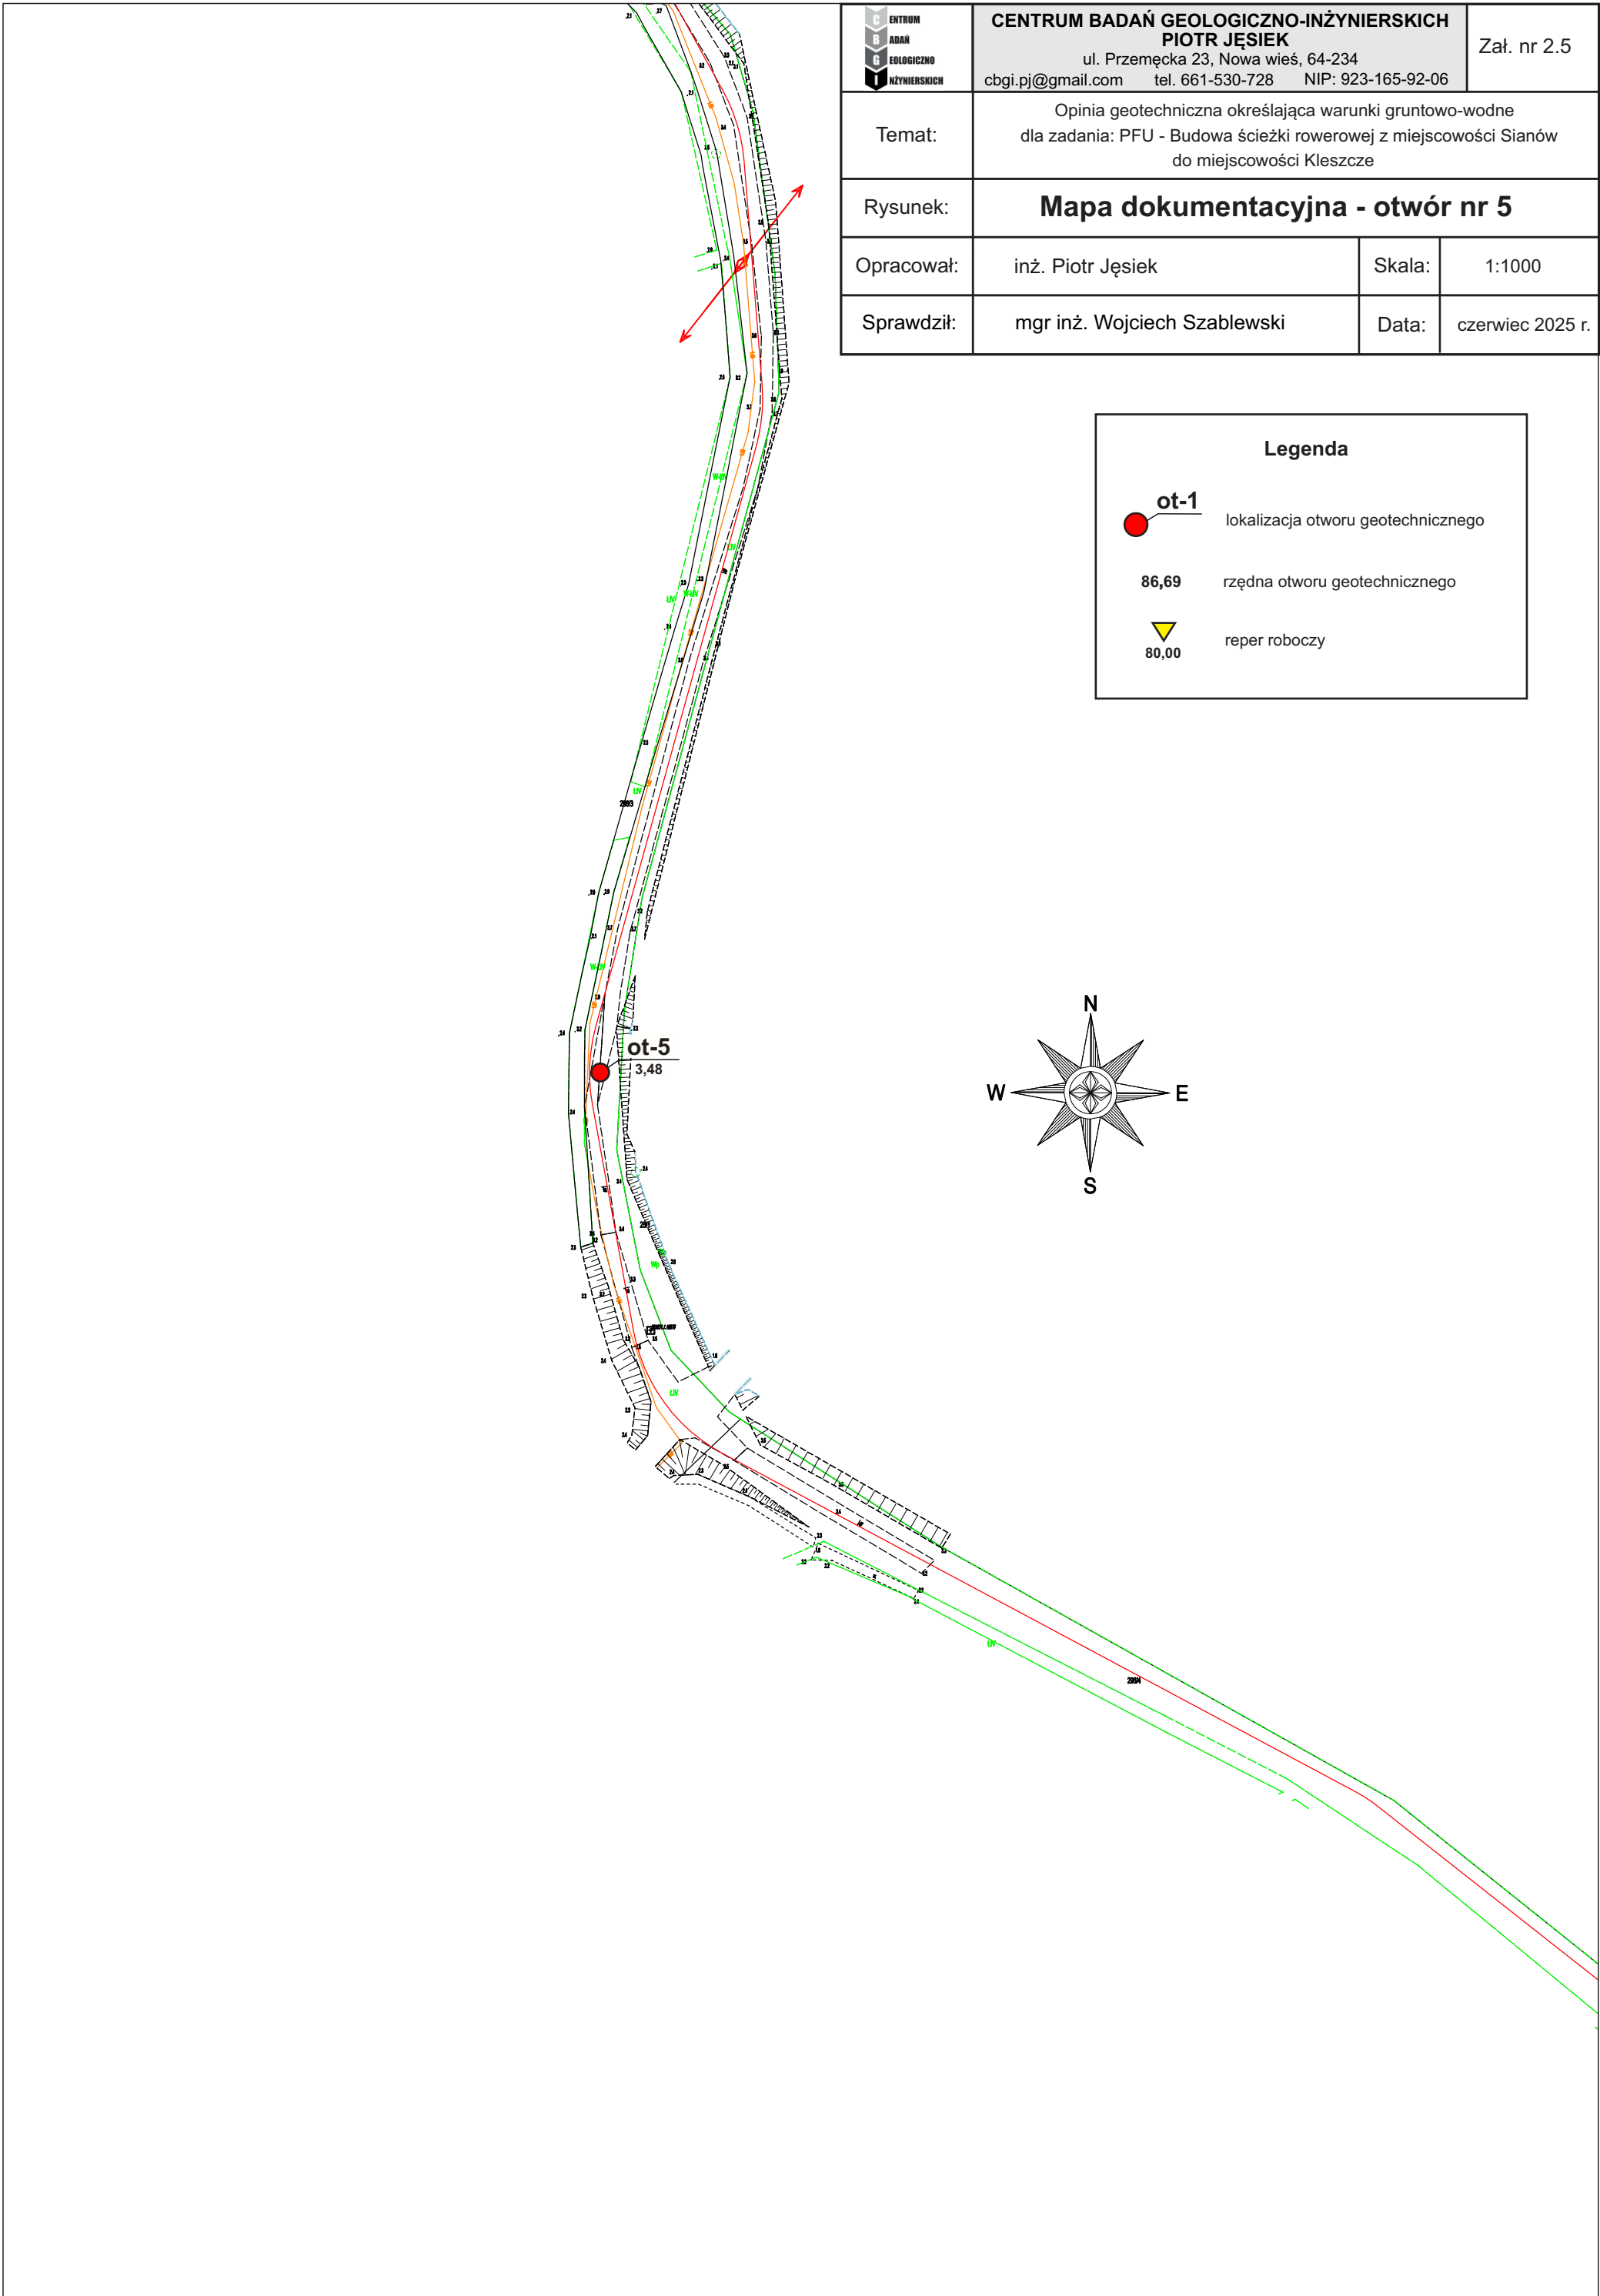

	CENTRUM BADAŃ GEOLOGICZNO-INŻYNIERSKICH PIOTR JĘSIEK ul. Przemęcka 23, Nowa wieś, 64-234 cbgi.pj@gmail.com tel. 661-530-728 NIP: 923-165-92-06			Zał. nr 2.5
	Opinia geotechniczna określająca warunki gruntowo-wodne dla zadania: PFU - Budowa ścieżki rowerowej z miejscowości Sianów do miejscowości Kleszcze			
	Temat:			
	Rysunek:	Mapa dokumentacyjna - otwór nr 5		
	Opracował:	inż. Piotr Jęsień	Skala:	1:1000
Sprawdził:	mgr inż. Wojciech Szablewski	Data:	czerwiec 2025 r.	

Legenda

ot-1


lokalizacja otworu geotechnicznego


86,69

rzędna otworu geotechnicznego


80,00

reper roboczy

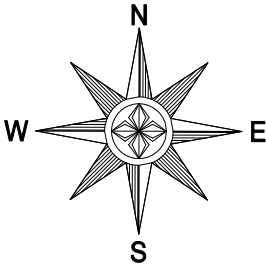

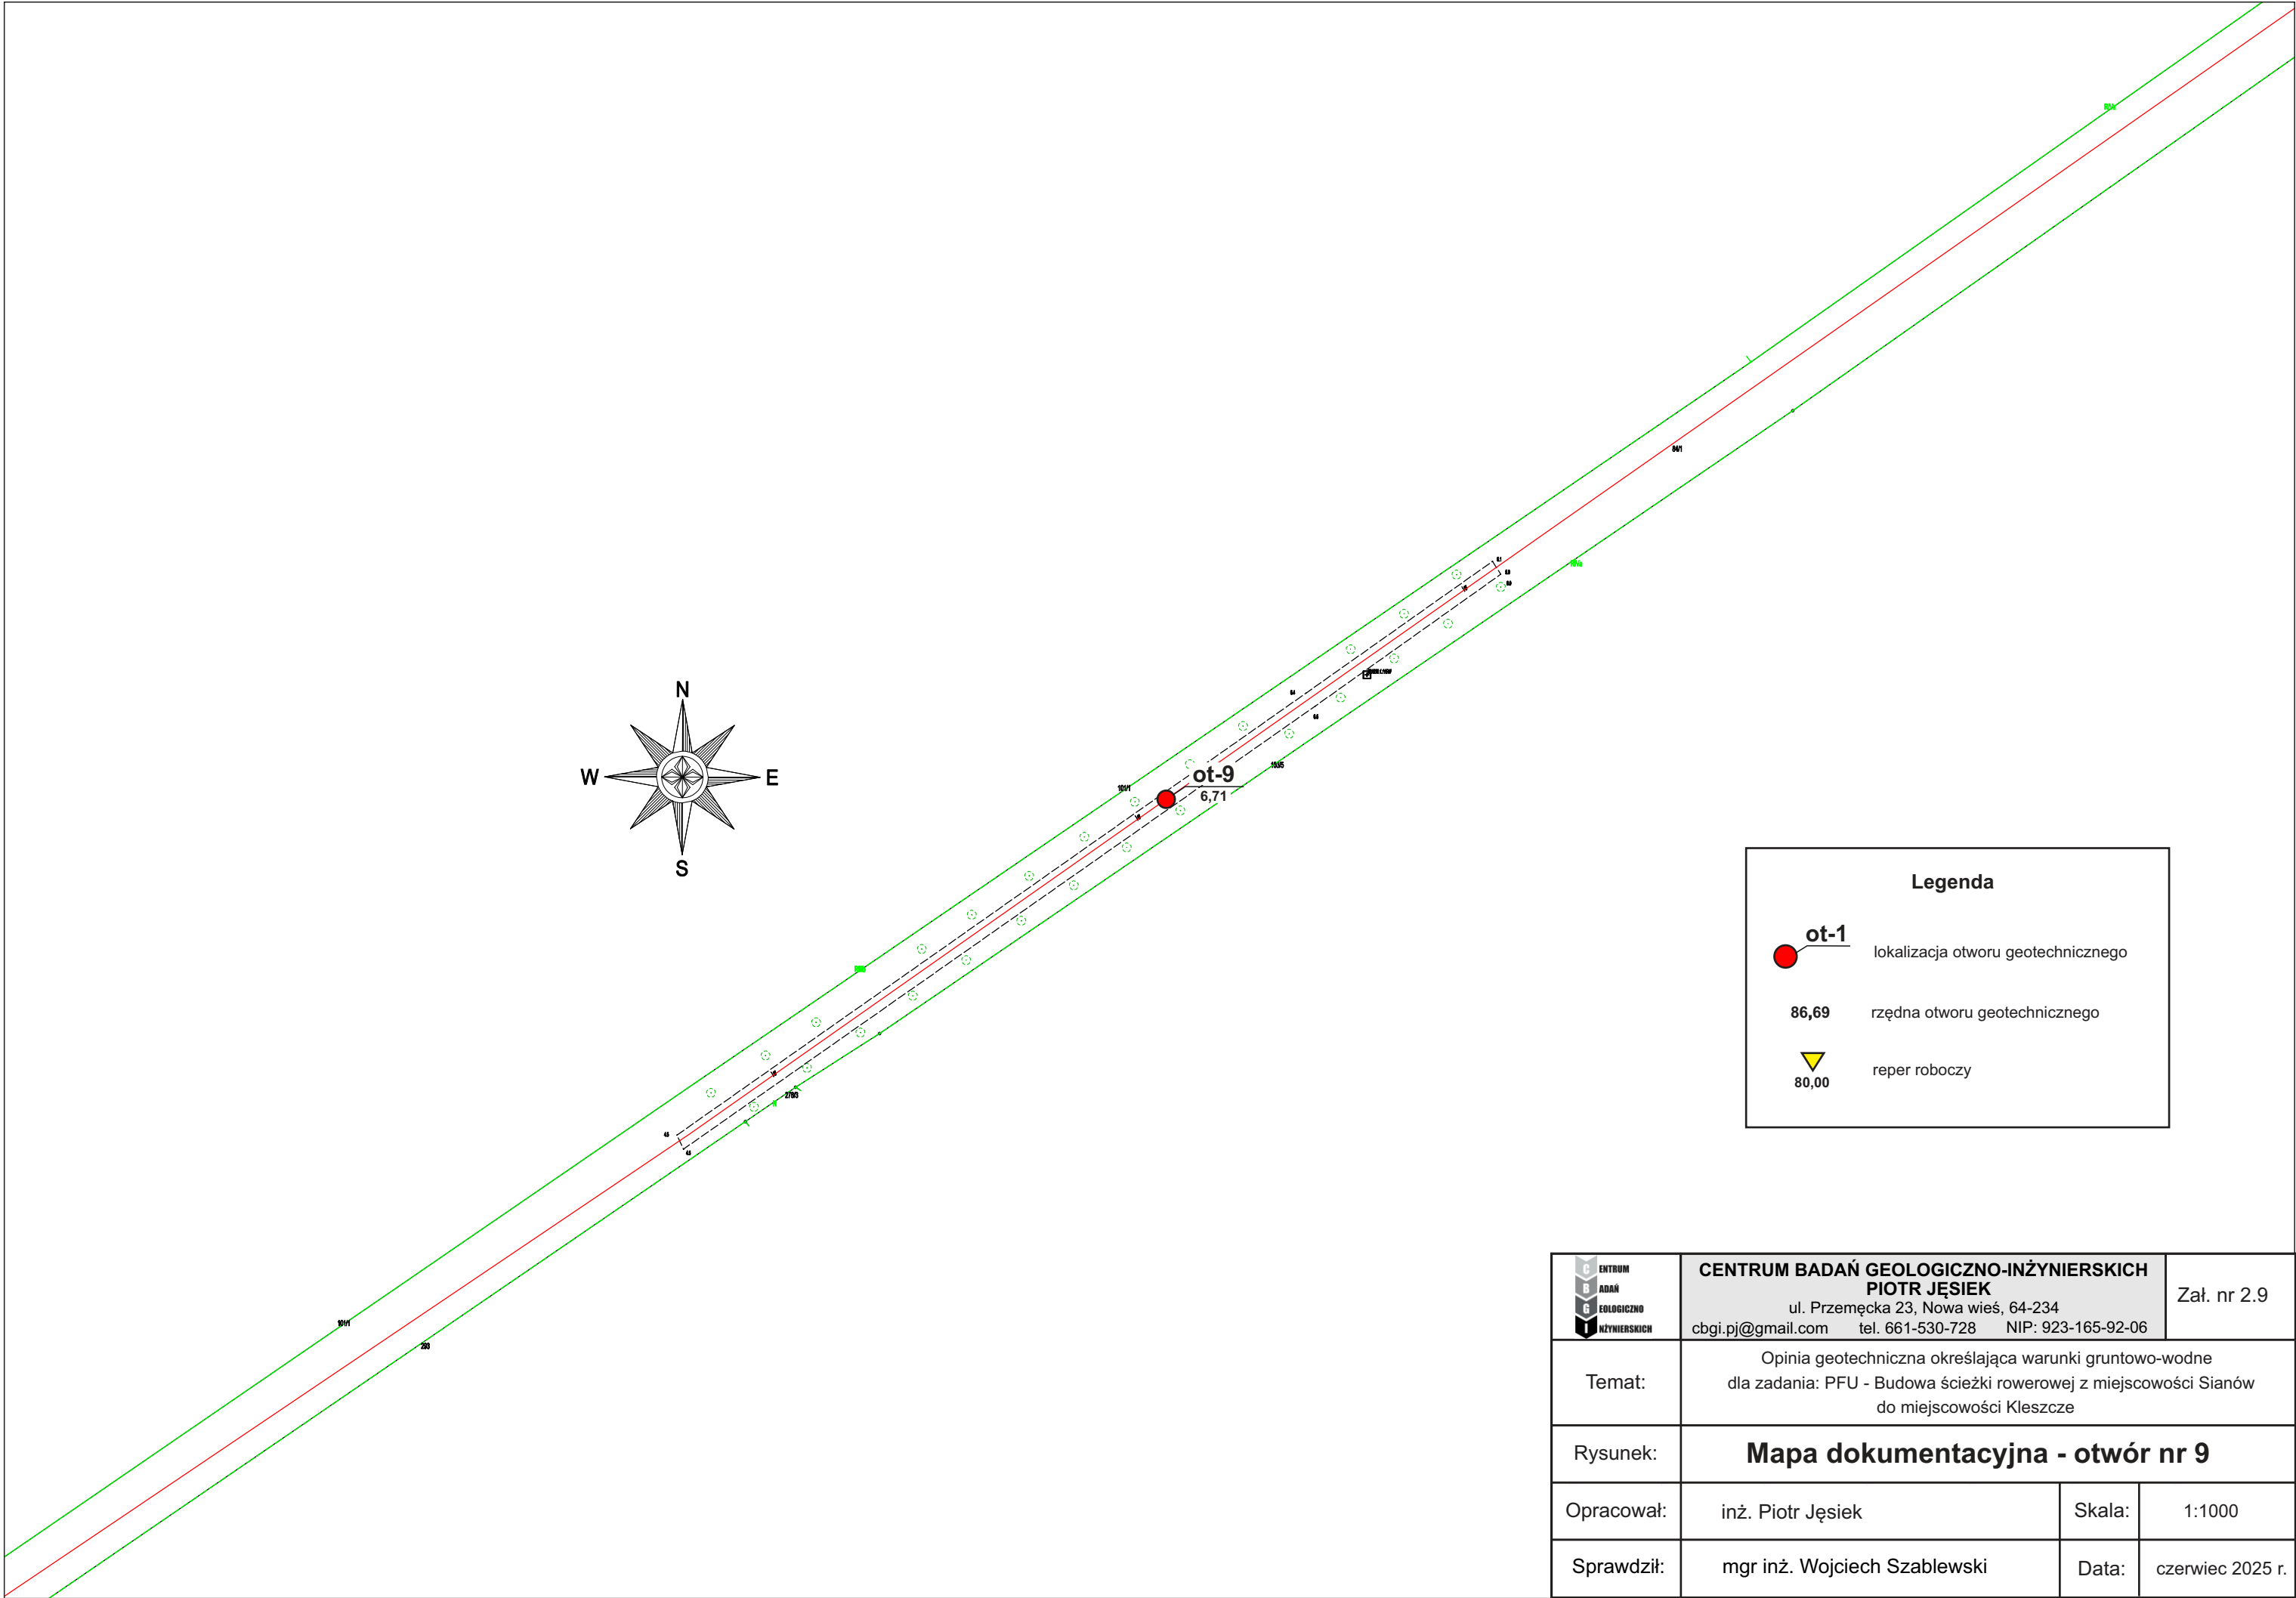

	CENTRUM BADAŃ GEOLOGICZNO-INŻYNIERSKICH PIOTR JĘSIEK ul. Przemęcka 23, Nowa wieś, 64-234 cbgi.pj@gmail.com tel. 661-530-728 NIP: 923-165-92-06			Zał. nr 2.9
Temat:	Opinia geotechniczna określająca warunki gruntowo-wodne dla zadania: PFU - Budowa ścieżki rowerowej z miejscowości Sianów do miejscowości Kleszcze			
Rysunek:	Mapa dokumentacyjna - otwór nr 9			
Opracował:	inż. Piotr Jęsieć	Skala:	1:1000	
Sprawdził:	mgr inż. Wojciech Szablewski	Data:	czerwiec 2025 r.	

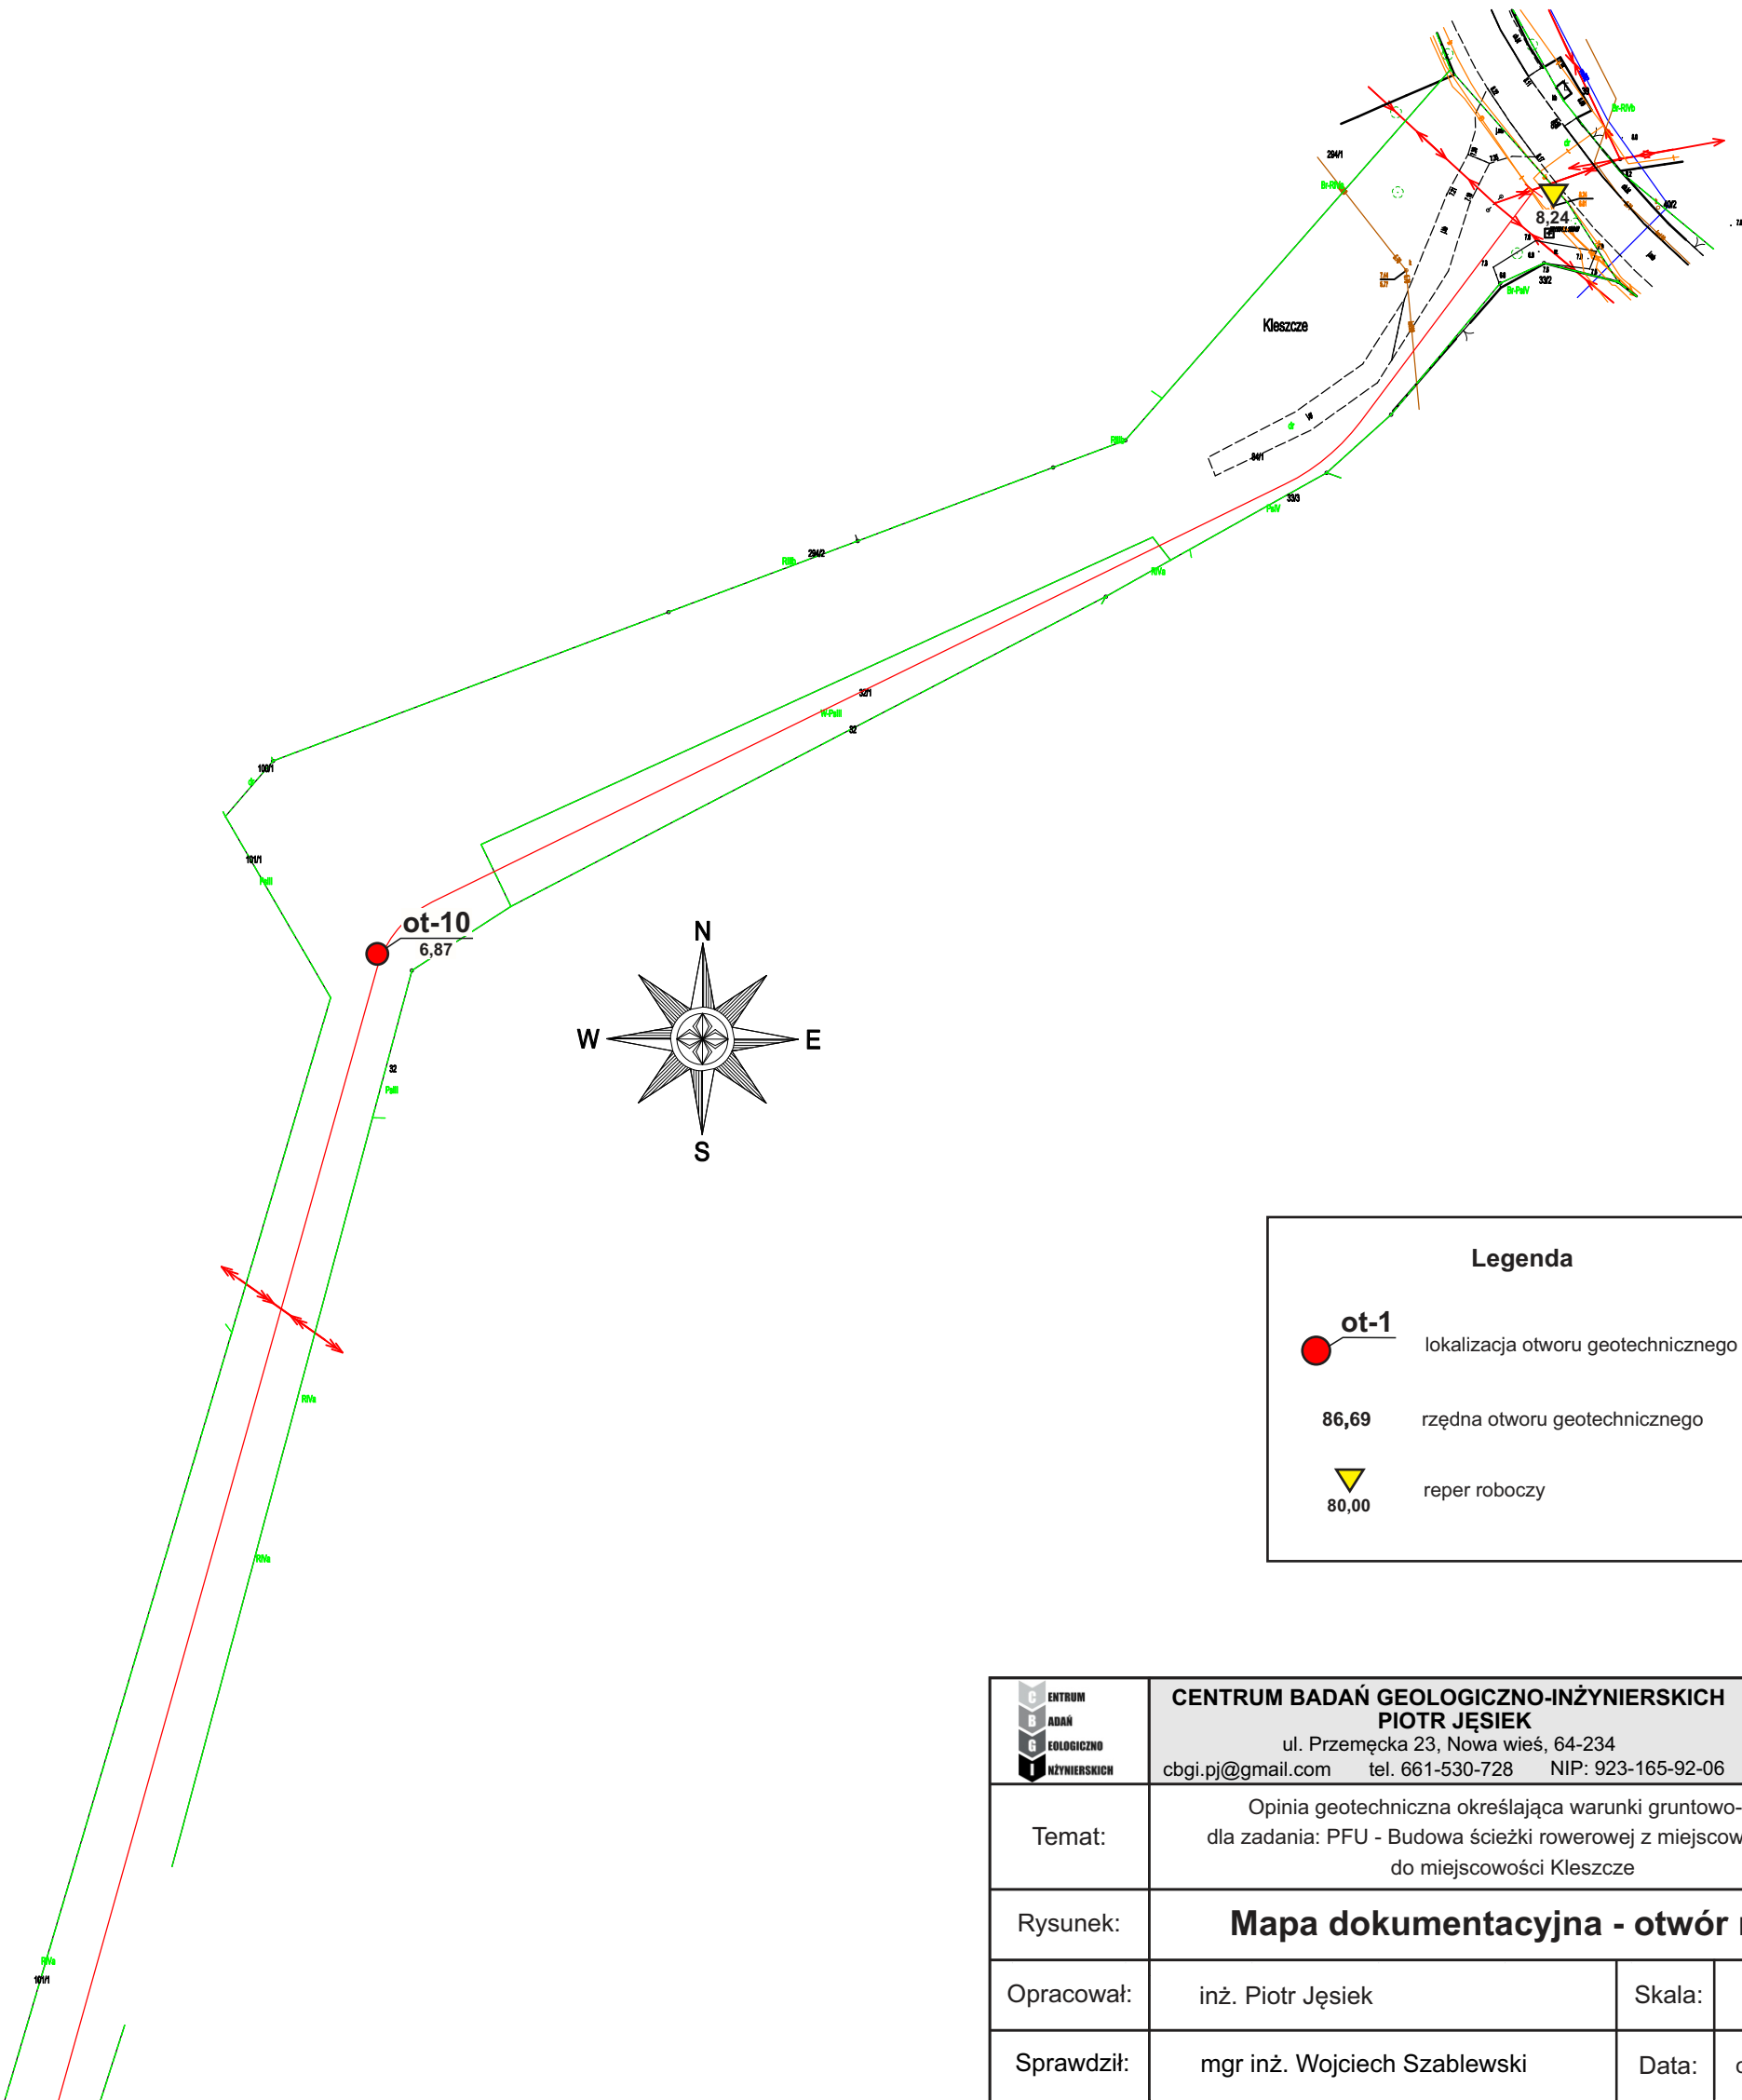

ot-1

lokalizacja otworu geotechnicznego

86,69

rzędna otworu geotechnicznego

80,00

reper roboczy

	CENTRUM BADAŃ GEOLOGICZNO-INŻYNIERSKICH PIOTR JĘSIEK ul. Przemęcka 23, Nowa wieś, 64-234 cbgi.pj@gmail.com tel. 661-530-728 NIP: 923-165-92-06		Zał. nr 2.10	
	Temat:		Opinia geotechniczna określająca warunki gruntowo-wodne dla zadania: PFU - Budowa ścieżki rowerowej z miejscowości Sianów do miejscowości Kleszcze	
	Rysunek:		Mapa dokumentacyjna - otwór nr 10	
	Opracował:		inż. Piotr Jęsieć	Skala:
Sprawdził:		mgr inż. Wojciech Szablewski	Data:	czerwiec 2025 r.