


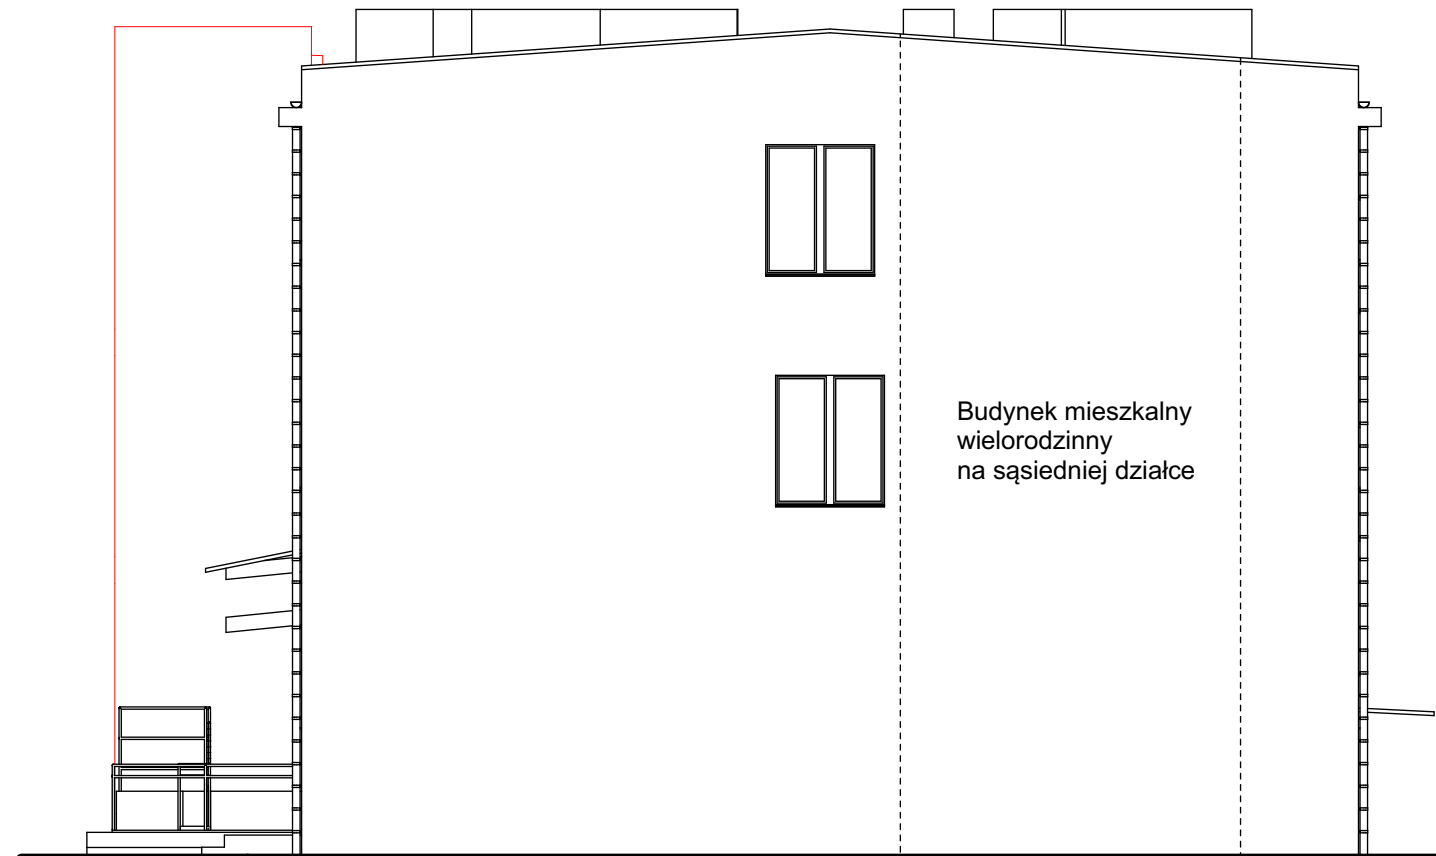


ELEWACJA WSCHODNIA



ELEWACJA PÓŁNOCNA



ELEWACJA ZACHODNIA

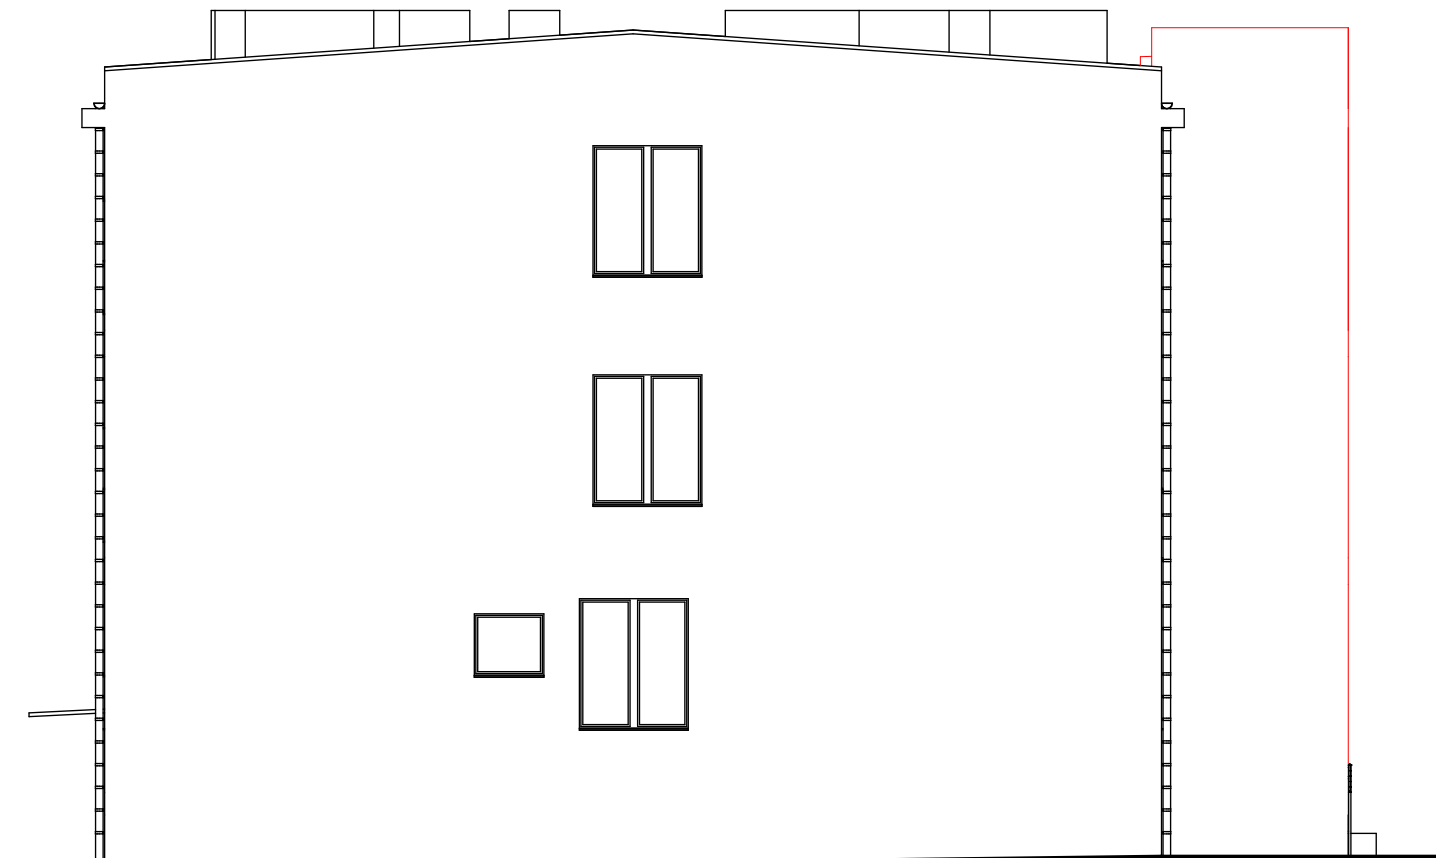

ELEWACJA PÓŁUDNIOWA

Elewacja:
- tynk silikatowo-silikonowy - kolor pastelowy dostosowany do istniejącego koloru znajdującego się na budynku

Stolarka:
- stolarka okienna PCV - biała
- stolarka drzwiowa stalowa - ciemny brąz

Parapety:
- kolor brązowy z blachy powlekanej

Dach:
- stropodach pokryty papą

Orynnowanie PCV lub metalowe:
- rura spustowa - ciemny brąz
- rynna dachowa - ciemny brąz

Akcesoria dachowe:
- obróbki blacharskie - w kolorze brązowym

INBUD

ZNB "INBUD" Piotr Woszczyk
tel. 607375696
os. Wyszyńskiego 30a, 98-300 Wieluń

Obiekt projekt.:	ROZBUDOWA I PRZEBUDOWA BUDYNKU O WINDE DLA OSÓB NIEPEŁNOSPRAWNYCH		Data: PAŹDZIERNIK 2025r.	
Adres:	ul. Ślaska 23a, dz. nr geod. 289/1, obręb: 0008 Wieluń, m. Wieluń		Nr rys A-07	
Przedmiot rys.:	ELEWACJE		Skala 1:100	
Projektant architektura:	mg inż. arch. Maria Magdalena Dziuba upr. nr 155/82/Op			
Projektant sprawdzający architektura:	mgr inż. arch. Anna Dziuba-Jaglińska upr. nr 26/LOOKK/2012			
Opracował:	inż. bud. Łukasz Mrusek			