
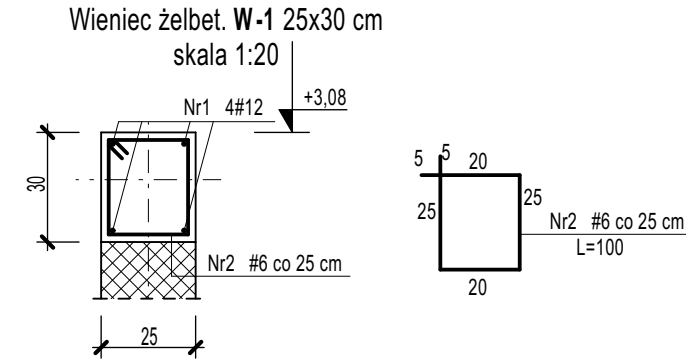


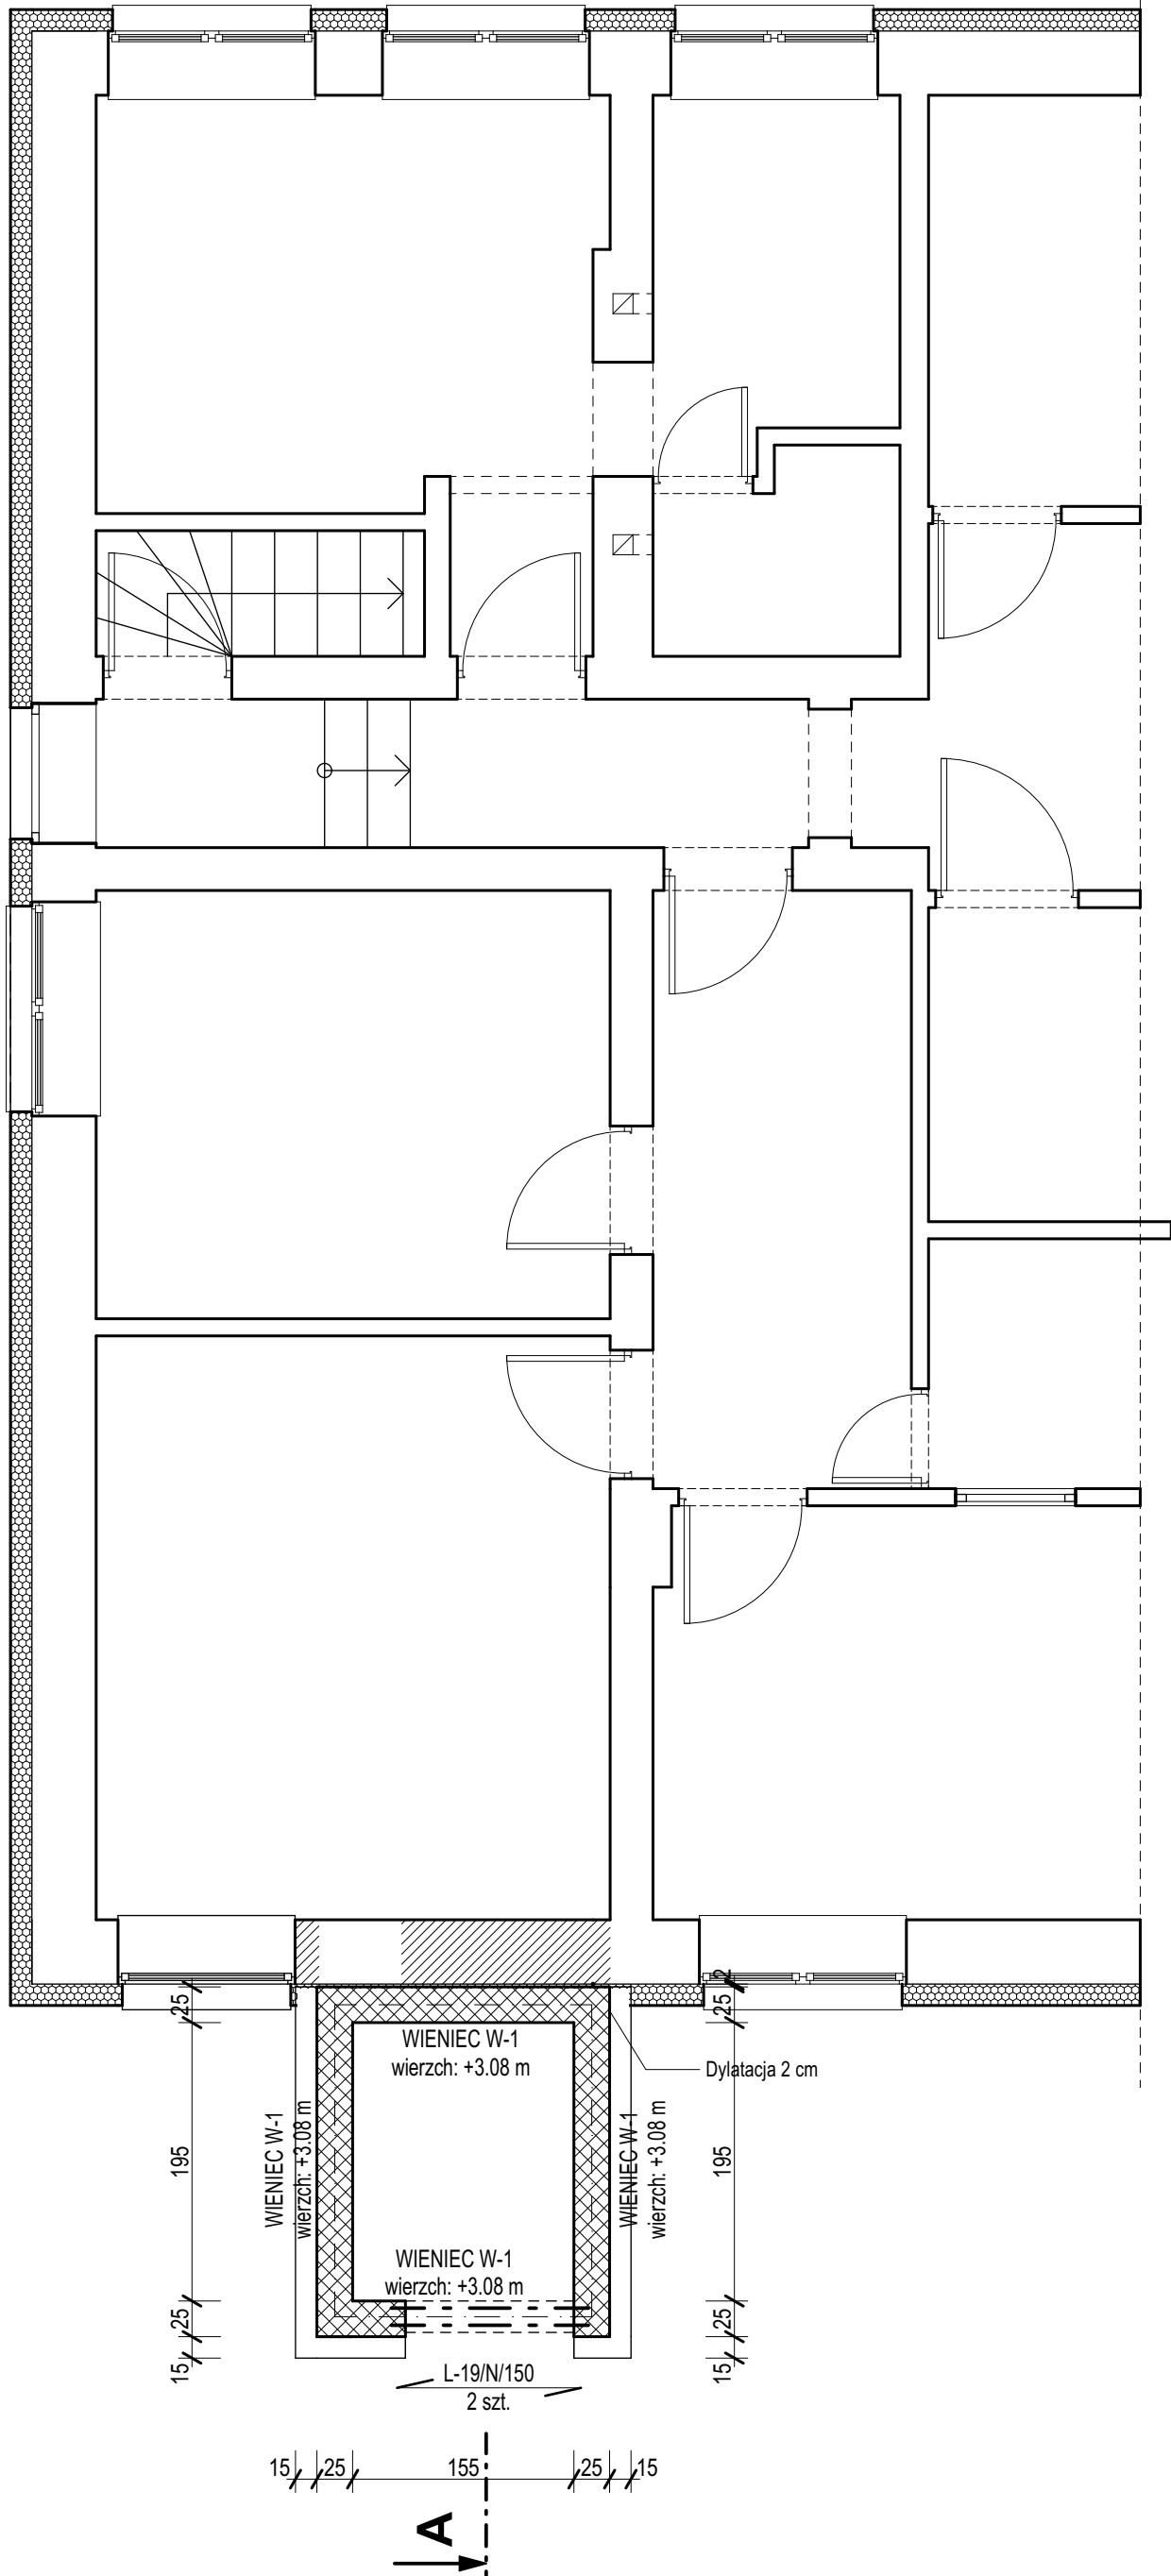

Beton	B25 (C20/25)
Stal	St3SX-b B500SP
Otulina	25 mm

WYTYCZNE:

1. RYSUNKI ROZPATRYWAĆ ŁĄCZNIE Z RYSUNKAMI ARCHITEKTURY ORAZ INSTALACJI
2. WSZYSTKIE WYMIARY SPRAWDZIĆ W NATURZE
3. W SPRAWACH NIEOKREŚLONYCH DOKUMENTACJĄ OBOWIĄZUJĄ : WARUNKI TECHNICZNE WYKONANIA I ODBIORU ROBÓT BUDOWLANO-MONTAŻOWYCH, NORMY POLSKIEGO KOMITETU NORMALIZACYJNEGO, INSTRUKCJE, WYTYCZNE, ŚWAIDECTWA DOPUSZCZENIA, ATESTY ITB, WARUNKI TECHNICZNE PRODUCENTÓW I DOSTAWCÓW MATERIAŁÓW BUDOWLANYCH

ZNB "INBUD" Piotr Woszczyk tel. 607375696 os. Wysznińskiego 30a, 98-300 Wieluń			
Obiekt projekt.:	ROZBUDOWA I PRZEBUDOWA BUDYNKU O WINDE DLA OSÓB NIEPEŁNOSPRAWNYCH		Data: PAŹDZIERNIK 2025r.
Adres:	ul. Ślaska 23a, dz. nr geod. 289/1, obręb: 0008 Wieluń, m. Wieluń	Nr rys K-02	
Przedmiot rys.:	RZUT KONSTRUKCJI PARTERU		Skala 1:50
Projektant konstrukcja:	mgr inż. Krzysztof Naciskała upr.nr OPL/0349/PWOK/07		
Projektant sprawdzający konstrukcja:	mgr. inż. Jacek Rychlik upr. bud. 211/DOS/08		
Opracował:	inż. Daniel Polak		