
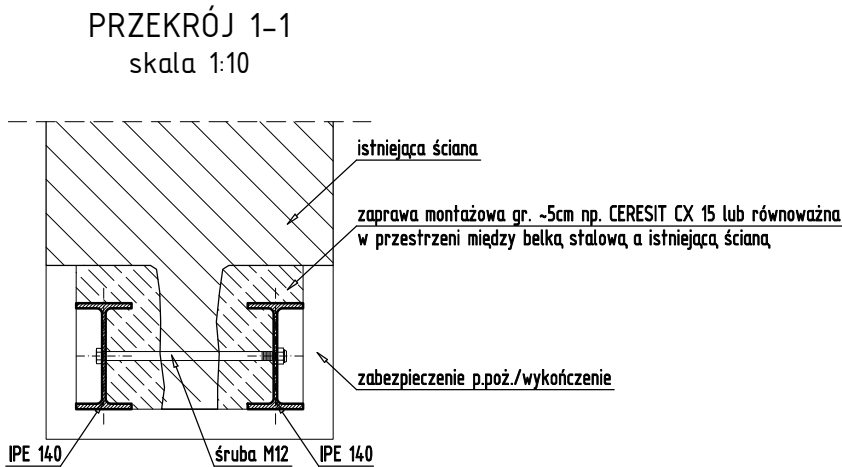


DETAL WYKONANIA NADPROŻA STALOWEGO

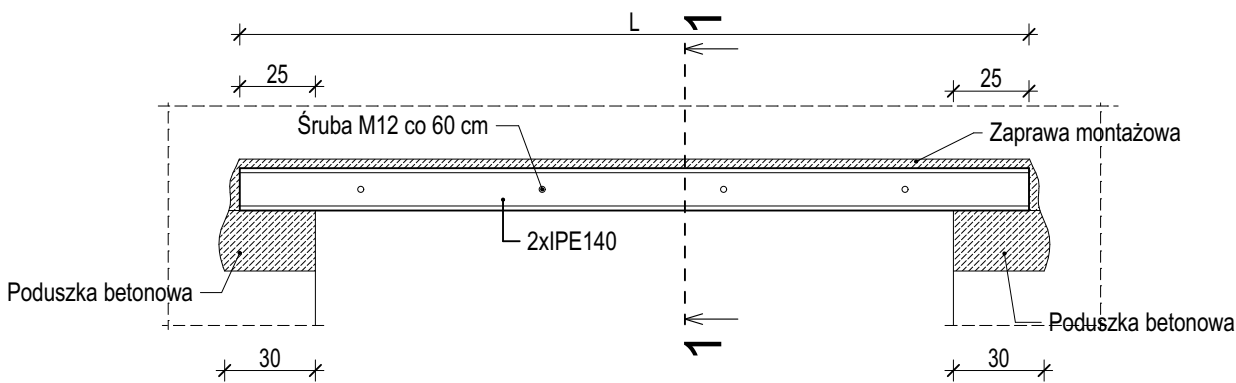

TECHNOLOGIA WYKONANIA NADPROŻA STALOWEGO W ŚCIANIE ISTNIEJĄCEJ

1. Na ścianie wytrasować obrys otworu.
2. Podstemplować strop nad otworem, tak aby była możliwość wykonania bruzdy w murze.
3. W istniejącej ścianie należy wyciąć (techniką diamentową) poziomą bruzdę wysokości przewidzianej belki zwiększoną o 40-50mm w celu umożliwienia wypełnienia jej zaprawą. Głębokość bruzdy powinna odpowiadać szerokości półek belki z zapasem na tynk i ew. zabezpieczenie ogniochronne. Głębokość oparcia na istniejącym murze min. 25cm z każdej strony.
4. Na podporach (docelowych miejscach oparcia belek) wykonać poduszki betonowe z betonu C12/15 (B15) grubości min. 20cm i długości min. 30cm.
5. Bruzdę odkurzyć, przemyć zaczynem cementowym i wstawić belkę stalową, którą czasowo należy zamocować drewnianymi lub stalowymi klinami, a następnie przestrzeń między belką a murem oraz przestrzeń wokół końców belek wypełnić zaprawą montażową np. CERESIT CX 15 lub równoważną.
6. Drugą belkę nadproża można założyć po ok. 5 dniach od zamontowania pierwszej.
7. Osadzić min. 4 śruby M12 co max. 0,60m.
8. Po kolejnych 5 dniach rozebrać podstemplowanie i wyburzyć wyznaczony wcześniej fragment ściany uzyskując żądany otwór.
10. Otynkować ościeża uzyskanego otworu.

INBUD ZNB "INBUD" Piotr Woszczyk tel. 607375696 os. Wyszyńskiego 30a, 98-300 Wieluń			
Obiekt projekt.:	ROZBUDOWA I PRZEBUDOWA BUDYNKU O WINDE DLA OSÓB NIEPEŁNOSPRAWNYCH		Data: PAŹDZIERNIK 2025r.
Adres:	ul. Śląska 23a, dz. nr geod. 289/1, obręb: 0008 Wieluń, m. Wieluń	Nr rys K-07	
Przedmiot rys.:	DETAL WYKONANIA NADPROŻA STALOWEGO		Skala 1:25
Projektant konstrukcja:	mgr inż. Krzysztof Naciskała upr.nr OPL/0349/PWOK/07		
Projektant sprawdzający konstrukcja:	mgr. inż. Jacek Rychlik upr. bud. 211/DOS/08		
Opracował:	inż. Daniel Polak		