



poziom por.208,00 m n.p.m.

Węzeł

Rzędna terenu [m n.p.m.]

Rzędna dna rury [m n.p.m.]


Zagłębienie dna [m]

Materiał,Średnica/Spadek

Długość [m]

Odległość [m]

Skala Y: 1:100 1m Skala X: 1:100

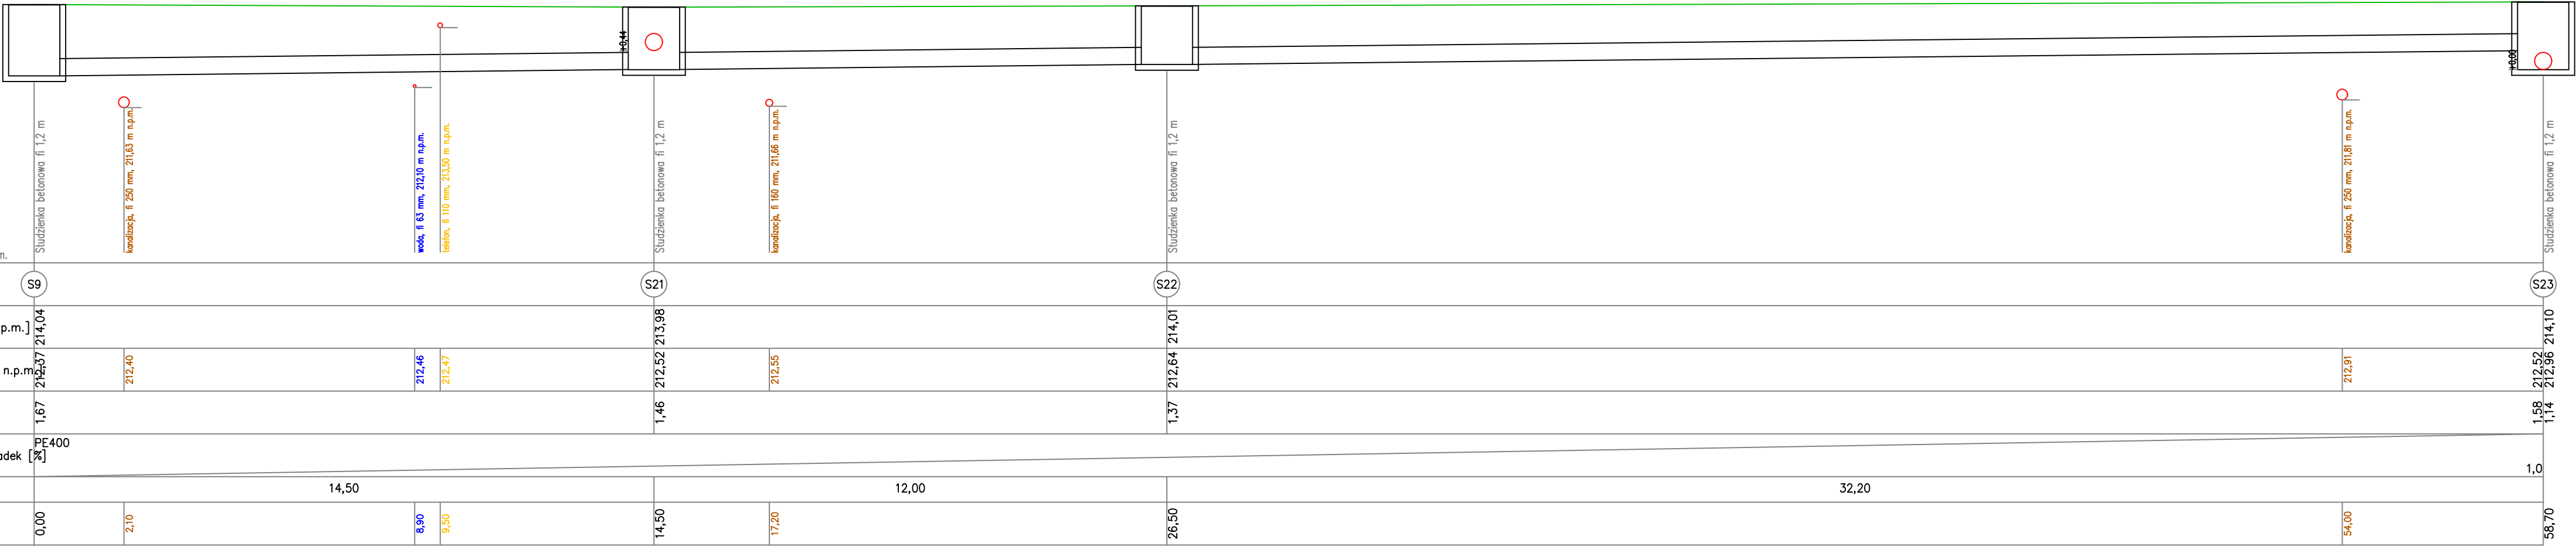



MAKO CONSULTING

ul. Peowiaków 9/27

22-400 Zamość

www.makoconsulting.com.pl

INWESTOR:	MIASTO ZAMOŚĆ, UL. RYNEK WIELKI 13, 22-400 ZAMOŚĆ				
ADRES OBIEKTU BUDOWLANEGO:	DG 110666L - UL. WYBICKIEGO, DG 110606L - UL. PONIATOWSKIEGO, DG 110457L - UL. BEMA DG 110473L - UL. DĄBROWSKIEGO GMINA MIASTO ZAMOŚĆ POWIAT MIASTO ZAMOŚĆ WOJEWÓDZTWO LUBELSKIE				
TYTUŁ OPRACOWANIA:	PRZEBUDOWA DROGI GMINNEJ NR 110666L (UL. WYBICKIEGO), DROGI GMINNEJ NR 110606L(UL. PONIATOWSKIEGO), DROGI GMINNEJ NR 110457L (UL.BEMA), DROGI GMINNEJ NR 110473L (UL. DĄBROWSKIEGO) W ZAMOŚCIU				
TREŚĆ OPRACOWANIA:	PROFIL PODŁUŻNY				
FUNKCJA:	SPECJALNOŚĆ:	IMIĘ I NAZWISKO:	UPRAWNIENIA:	PODPIS:	
PROJEKTANT	PROJEKTANTA W ZAKRESIE SPEC. PRZEBUDOWY (UKŁADZENIE CIEPŁYCH, WENTYLACYJNYCH, GAZOWYCH, WODOCIĄGOWYCH) - KANALIZACYJNYCH	MGR INŻ. KAROLINA NOWOTARSKA	LUB/0093/PWBS/16		
PROJEKTANT SPRAWDZAJĄCY	PROJEKTANTA W ZAKRESIE SPEC. PRZEBUDOWY (UKŁADZENIE CIEPŁYCH, WENTYLACYJNYCH, GAZOWYCH, WODOCIĄGOWYCH) - KANALIZACYJNYCH	MGR INŻ. KAMIL KLUCZEK	LUB/0062/PWBS/18		
		DATA 14.05.2026	SKALA 1:100/100	NR RYS. 4.4	