



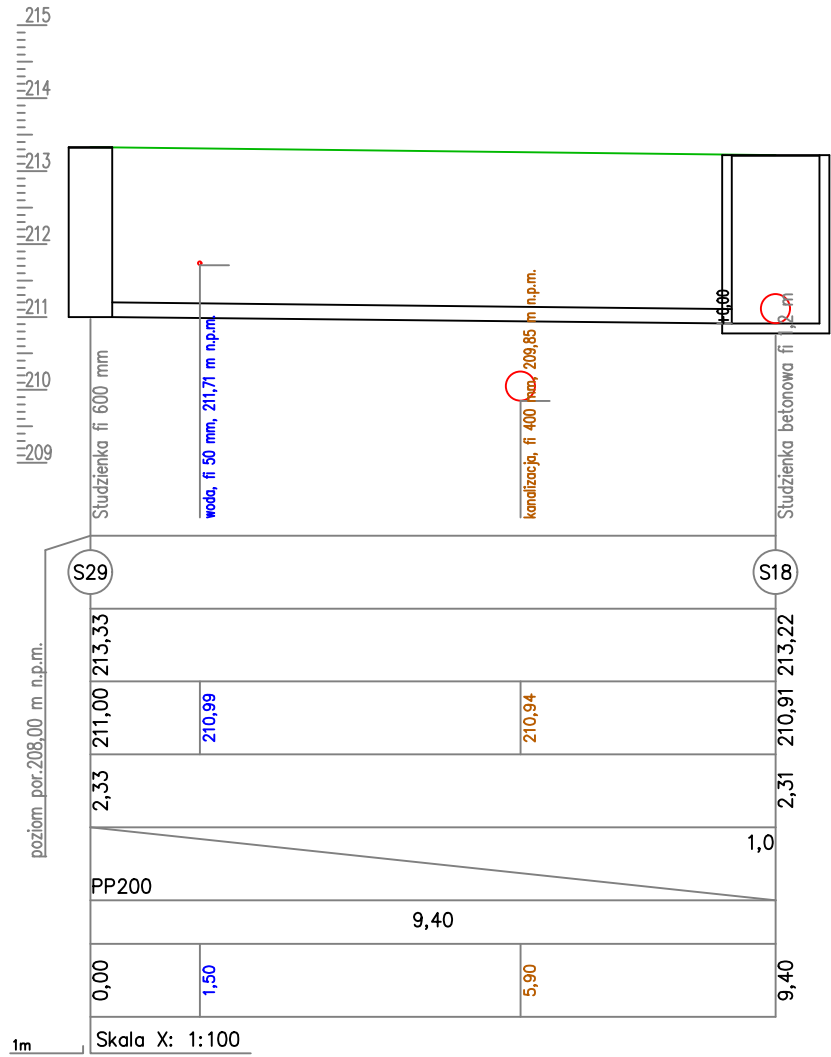

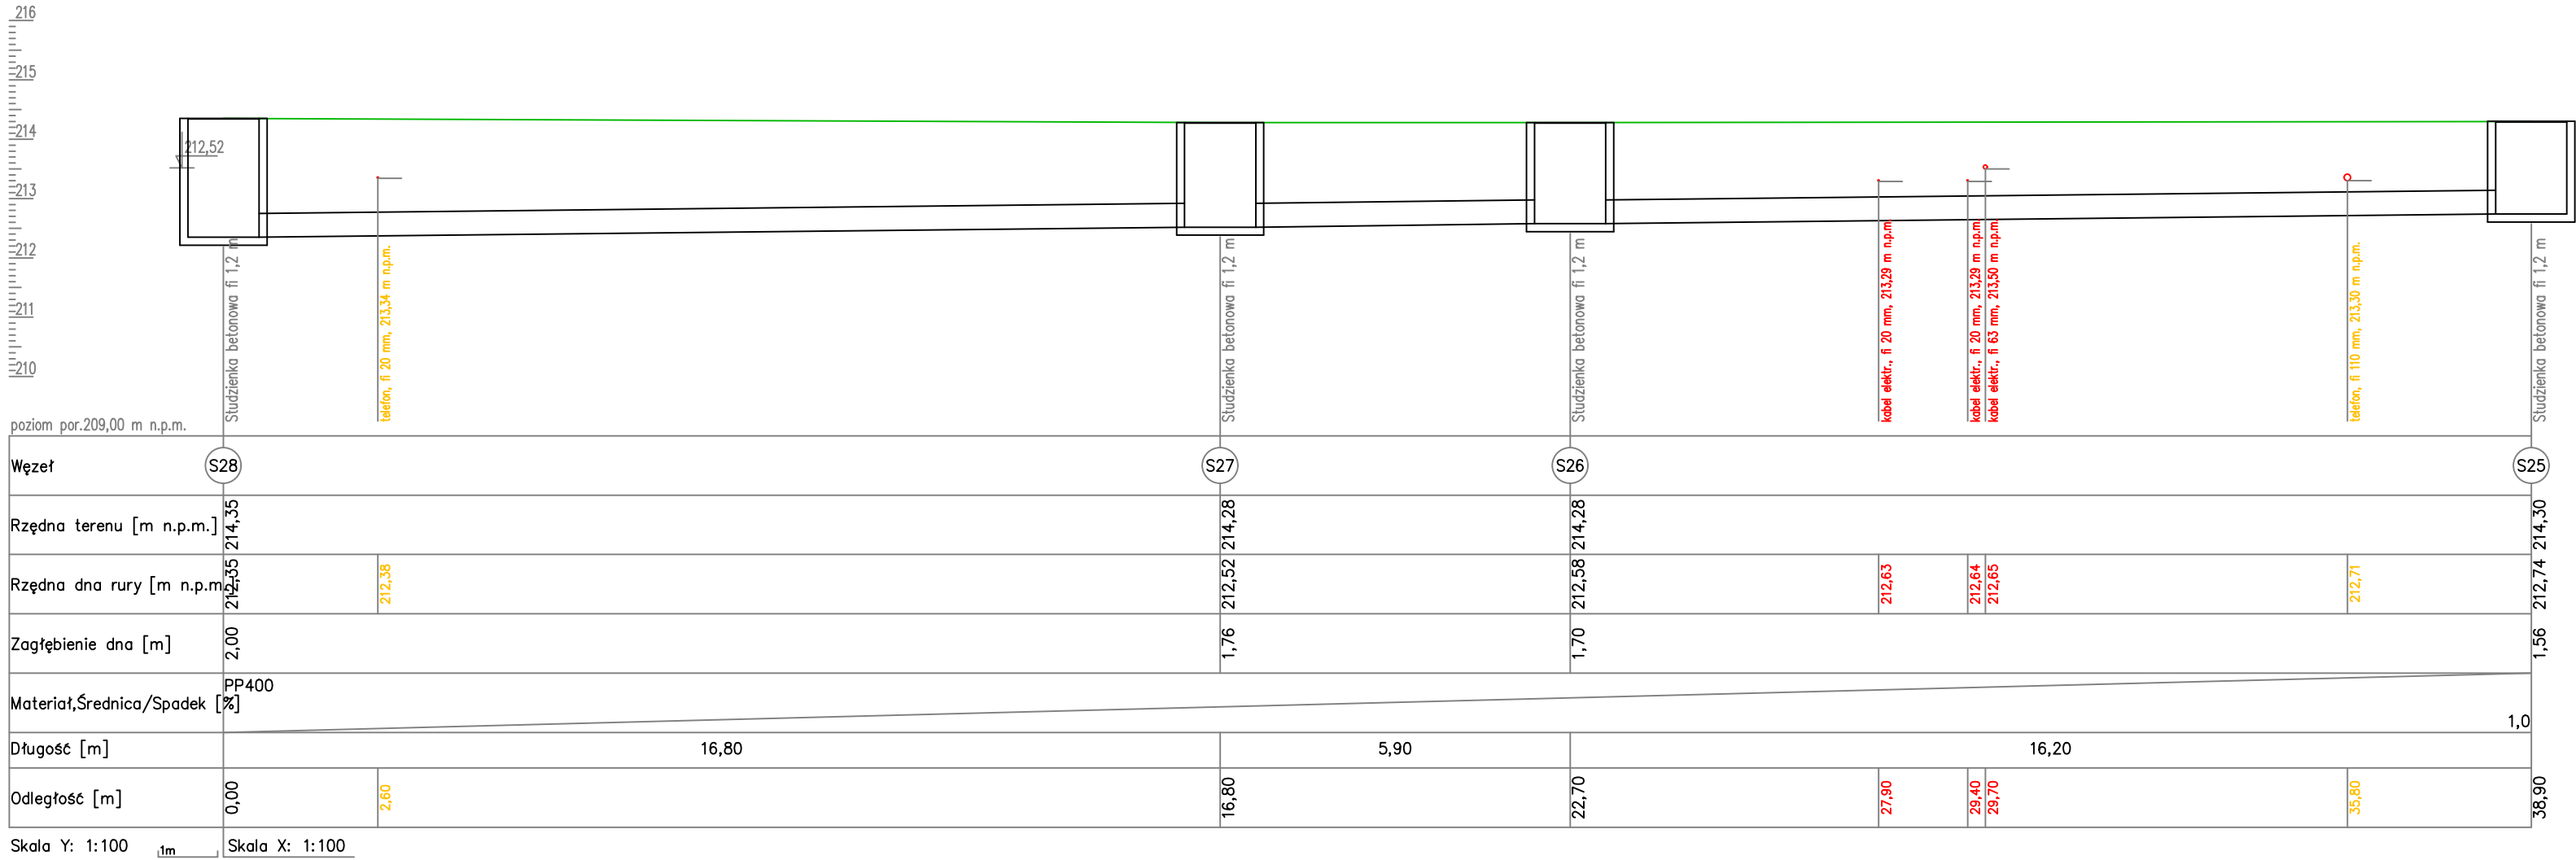

MAKO CONSULTING

ul. Peowiaków 9/27

22-400 Zamość

www.makoconsulting.com.pl

INWESTOR:	MIASTO ZAMOŚĆ, UL. RYNEK WIELKI 13, 22-400 ZAMOŚĆ			
ADRES OBIEKTU BUDOWLANEGO:	DG 110666L - UL. WYBICKIEGO, DG 110606L - UL. PONIATOWSKIEGO, DG 110457L - UL. BEMA DG 110473L - UL. DĄBROWSKIEGO GMINA MIASTO ZAMOŚĆ POWIAT MIASTO ZAMOŚĆ WOJEWÓDZTWO LUBELSKIE			
TYTUŁ OPRACOWANIA:	PRZEBUDOWA DROGI GMINNEJ NR 110666L (UL. WYBICKIEGO), DROGI GMINNEJ NR 110606L (UL. PONIATOWSKIEGO), DROGI GMINNEJ NR 110457L (UL. BEMA), DROGI GMINNEJ NR 110473L (UL. DĄBROWSKIEGO) W ZAMOŚCIU			
TRZĘŚĆ OPRACOWANIA:	PROFIL PODŁUŻNY			
FUNKCJA:	SPECJALNOŚĆ:	IMIĘ I NAZWISKO:	UPRAWNIENIA:	PODPIS:
PROJEKTANT	PROJEKTANT	MGR INŻ. KAROLINA NOWOTARSKA	LUB/0093/PWBS/16	
PROJEKTANT SPRAWDZAJĄCY	PROJEKTANT SPRAWDZAJĄCY	MGR INŻ. KAMIL KLUCZEK	LUB/0062/PWBS/18	
		DATA	SKALA	NR RYS.
		14.05.2026	1:100/100	4.5