



ROZDZIELNICA PODTYNKOWA RL2

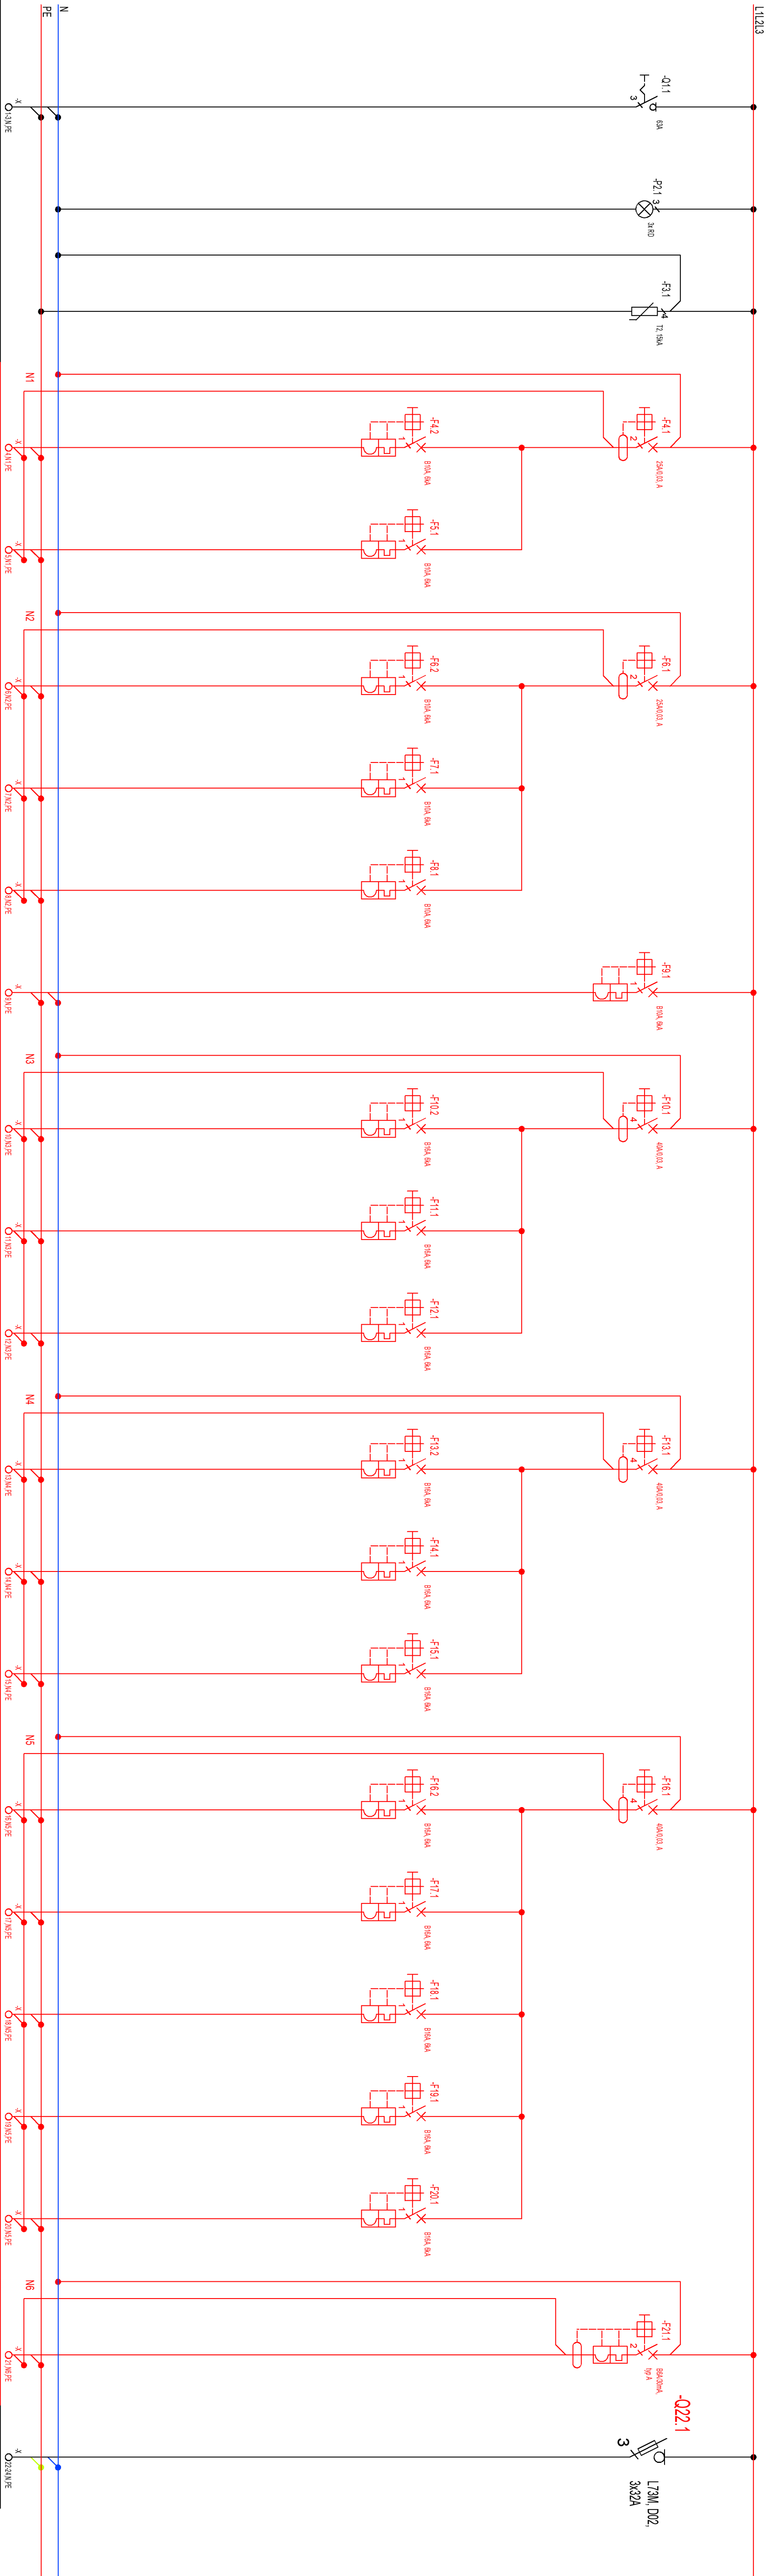

Numer obwodu	1	2	3	4	5	6	7	8	9	10	11	12	13	14	15	16	17	18	19	20	21	22
Ops	--	--	--	--	--	--	--	--	--	--	--	--	--	--	--	--	--	--	--	--	--	--
Moc (kW/Prąd [A])	--	--	--	--	--	--	--	--	--	--	--	--	--	--	--	--	--	--	--	--	--	14,0kW
Przewód	N2XH-J 5x16mm ² 0,6/1kV - Zmięb	--	--	N2XH-J 3x1,5mm ² 0,6/1kV Odw.	N2XH-J 3x1,5mm ² 0,6/1kV Odw.	N2XH-J 3x1,5mm ² 0,6/1kV Odw.	N2XH-J 3x1,5mm ² 0,6/1kV Odw.	--	N2XH-J 3x1,5mm ² 0,6/1kV Odw. oświetlenia awaryjnego	N2XH-J 3x2,5mm ² 0,6/1kV Odw. grzałki	N2XH-J 3x2,5mm ² 0,6/1kV Odw. grzałki	N2XH-J 3x2,5mm ² 0,6/1kV Odw. grzałki	N2XH-J 3x2,5mm ² 0,6/1kV Odw. grzałki	N2XH-J 3x2,5mm ² 0,6/1kV Odw. grzałki	N2XH-J 3x2,5mm ² 0,6/1kV Odw. grzałki	N2XH-J 3x2,5mm ² 0,6/1kV Odw. grzałki	N2XH-J 3x2,5mm ² 0,6/1kV Odw. grzałki	N2XH-J 3x2,5mm ² 0,6/1kV Odw. grzałki	N2XH-J 3x2,5mm ² 0,6/1kV Odw. grzałki	N2XH-J 3x2,5mm ² 0,6/1kV Odw. grzałki	N2XH-J 4x10mm ² +1x16mm ² 0,6/1kV odw. rozdzielnic	RL3 1
Nazwa obwodu	Zasilanie z rozdzielni RA z układu pomiarowego	Kontrola obrotów napędza	Ograniczniki przepięć TYP 2	Oświetlenie	Oświetlenie	Oświetlenie	Oświetlenie	rez.	awaryjnego	1-fazowych	1-fazowych	1-fazowych	1-fazowych	1-fazowych	1-fazowych	1-fazowych	1-fazowych	1-fazowych	1-fazowych	1-fazowych	rez.	obw. rozdzielnic

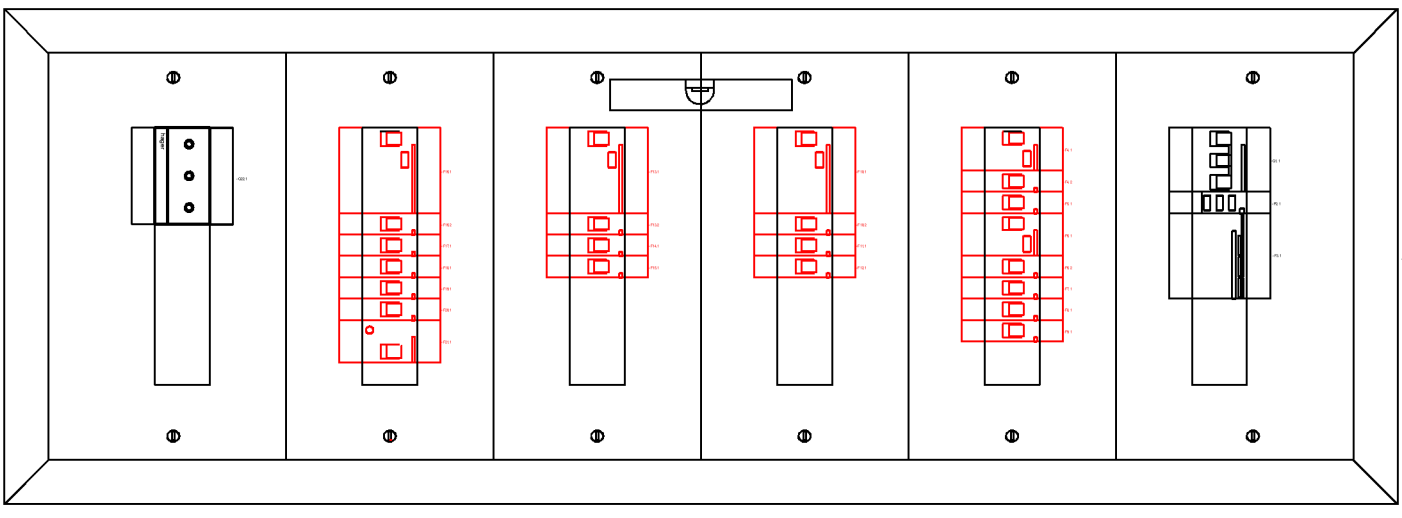

		PROJEKTOWANIE I NADZORY mgr PIOTR PEZDA 43-340 KOZY, ul. Szkolna 10 tel:604511839 e-mail: pmlkozy@wp.pl	
Opiekt:	Budynek opieki zdrowotnej		
Investor:	Gmina Wleśa, Plac B. Hołfa 3, 43-460 Wleśa		
Lokalizacja:	Wleśa, ul. Dziecińska 4, dz. nr 244/2		
Projektant:	mgr inż. Piotr Jurzak	SLK1395PWOE06	SLK1E078201
Sprawdził:	mgr inż. Jacek Moryka	3198 BB	SLK1E397406
Rysunek	Schemat rozdzielni RL2 po przebudowie		
Zatwierdza się wszelkie prawa wyłączone z Ustawy o prawie autorskim. Kopowanie całości lub fragmentu bez pozwolenia gminy zabronione.		07.2026	E-02