



ELEWACJA WSCHODNIA

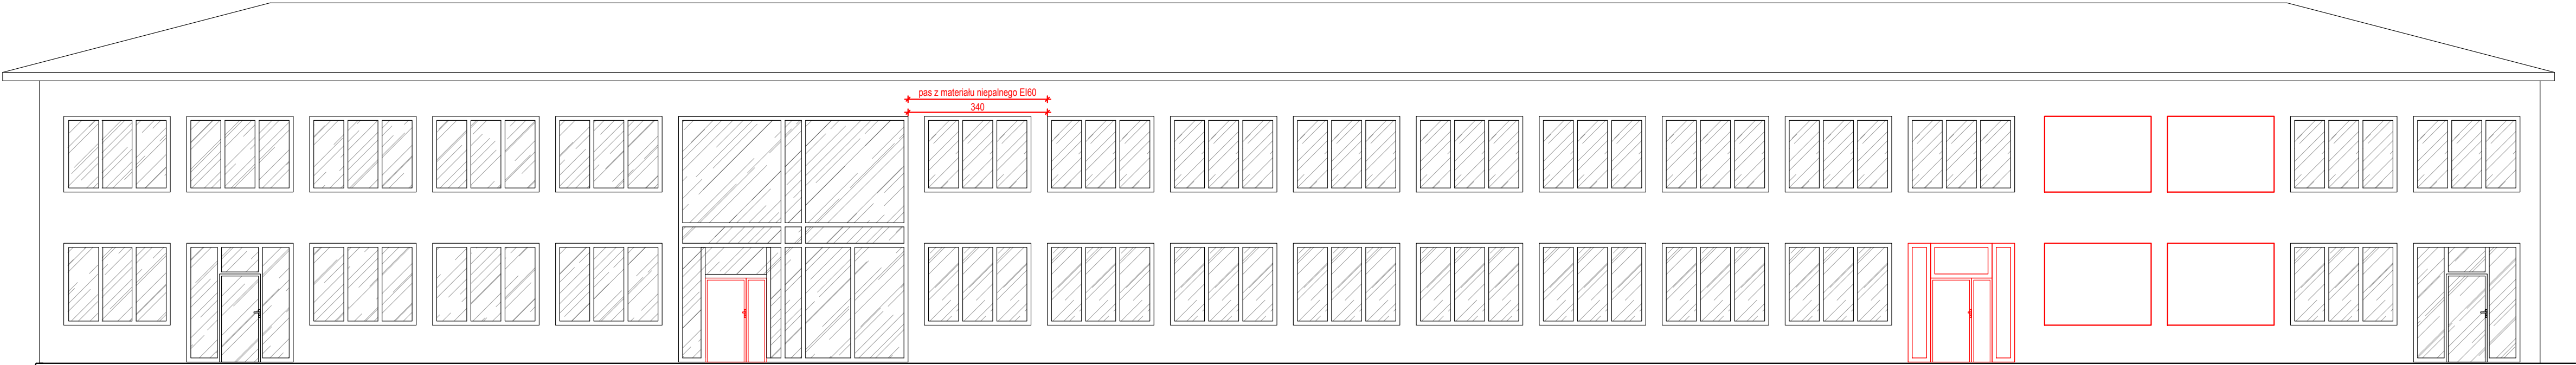

ELEWACJA ZACHODNIA

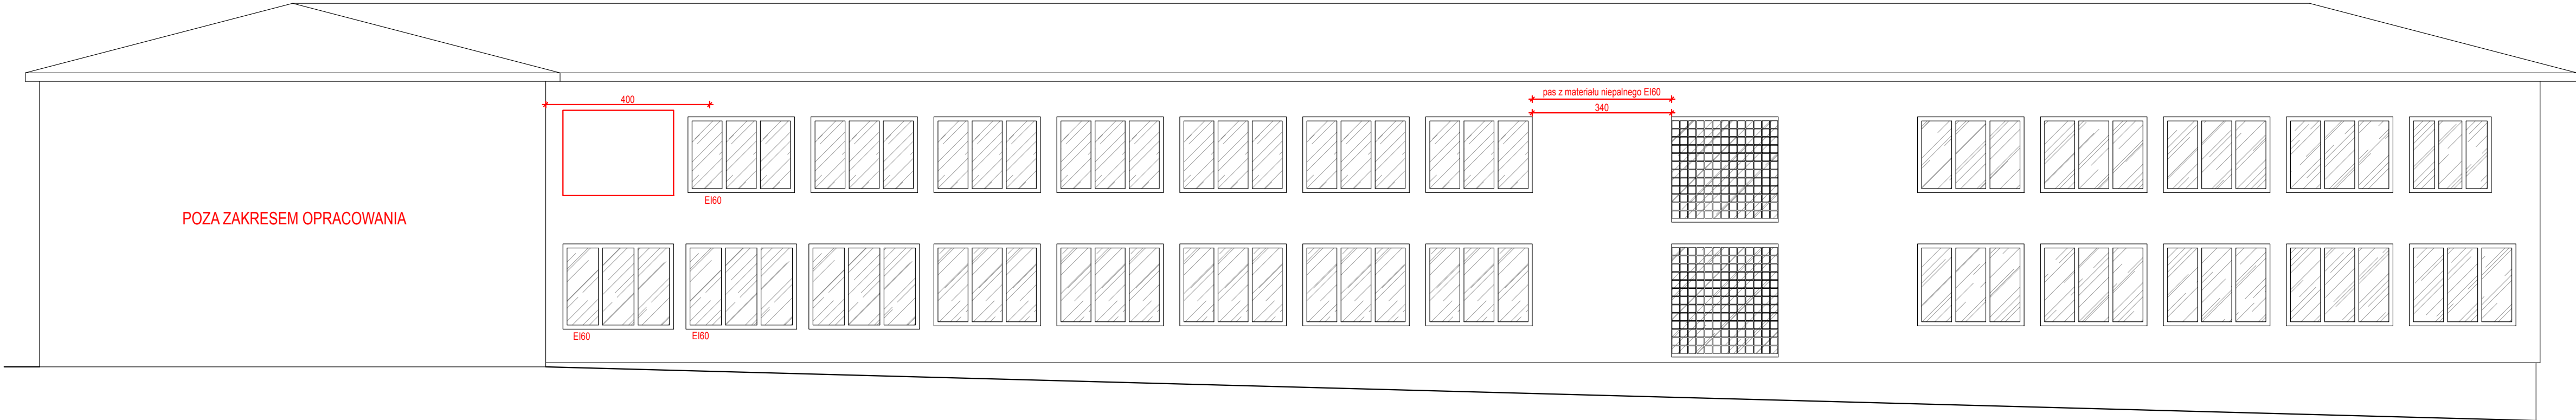

		PROJEKTOWANIE I NADZORY inż. PIOTR PEZDA 43-340 KOZY, ul. Szkolna 10 tel. 604511839 e-mail: pinkozy@wp.pl	
Obiekt:	Budynek opieki zdrowotnej		
Inwestor:	Gmina Wisła, Plac B. Hoffa 3, 43-480 Wisła		
Lokalizacja:	Wisła, ul. Dziechcinka 4, dz. nr 244/2		
Proj. arch:	mgr inż. arch. Łukasz Then	53/08/SŁOKK/II z zakresu architektury	SL1354
Proj. arch. spr.	mgr inż. arch. Elżbieta Pajdzik - Moczek	MP/01A/066/2013 z zakresu architektury	MP-1962
Rysunek:	Elewacja wschodnia i zachodnia		Projekt budowlany
Zastrzega się wszelkie prawa wynikające z Ustawy o prawie autorskim. Kopowanie, całokopiowanie lub fragmentów bez pisemnej zgody autora zabronione.		07.2026	1:100 A-4