



ELEWACJA PÓŁNOCNA

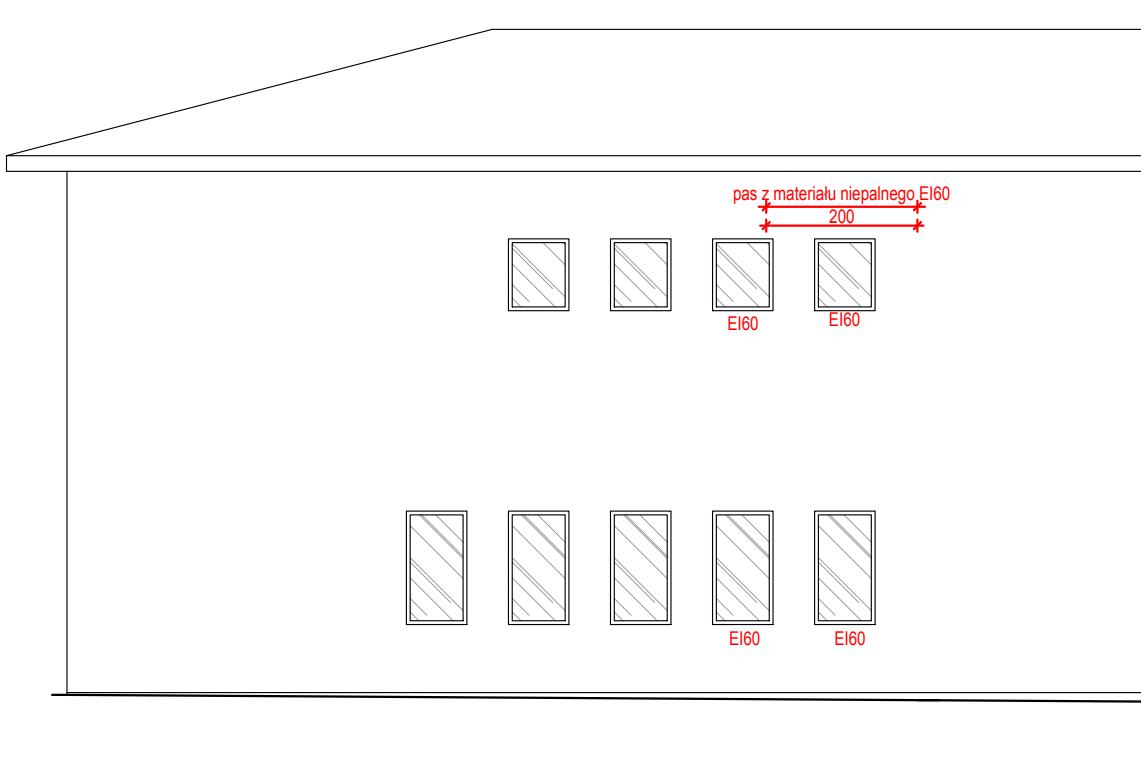

ELEWACJA POŁUDNIOWA

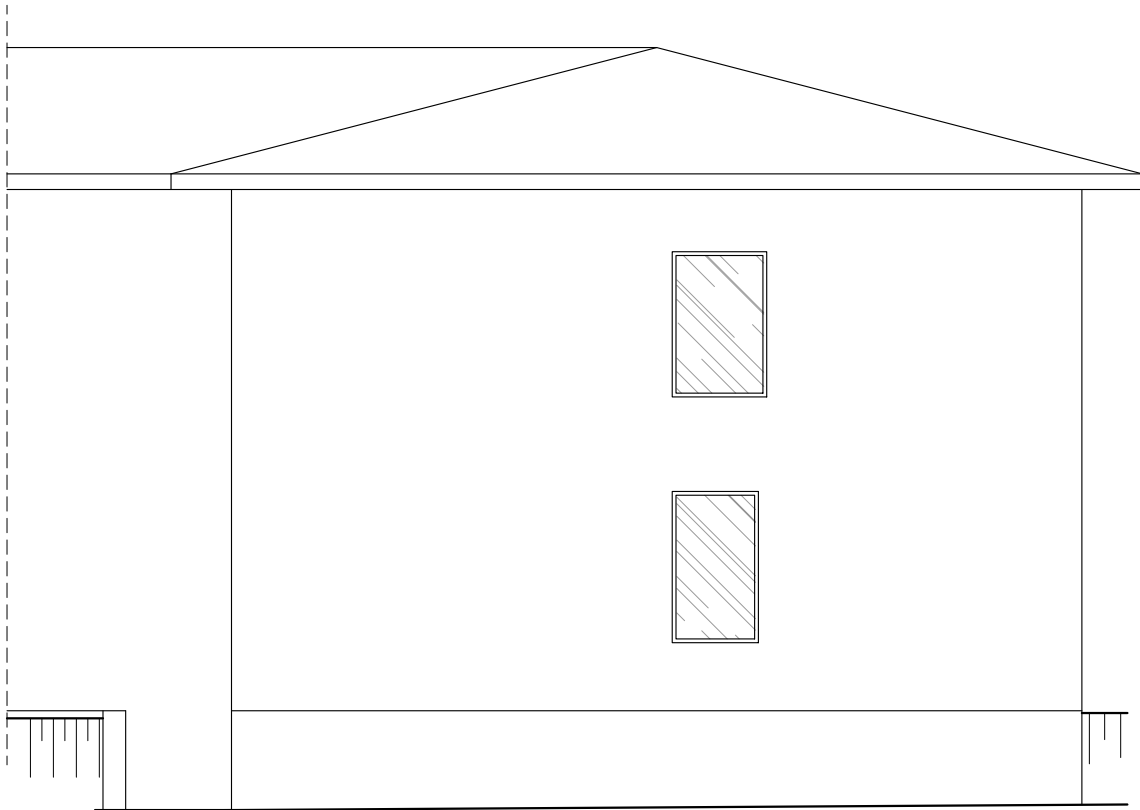

	PROJEKTOWANIE I NADZORY inż. PIOTR PEZDA 43-340 KOZY, ul.Szkolna 10 tel.604511839 e-mail: pinkozy@wp.pl		
Obiekt:	Budynek opieki zdrowotnej		
Inwestor:	Gmina Wisła, Plac B. Hoffa 3, 43-460 Wisła		
Lokalizacja:	Wisła, ul.Dziehcinka 4, dz. nr 244/2		
Proj. arch:	mgr inż. arch. Łukasz Then	nr uprawnień: 53/08/SLOKK/II w specjalności architektonicznej	nr certyfikatu SZA: SL/1354
Proj. arch. spr.	mgr inż. arch. Elżbieta Pajdzik - Moczek	nr uprawnień: MPOIA/066/2013 w specjalności architektonicznej	nr certyfikatu SZA: MP-1962
Rysunek:	Elewacja północna i południowa		
Zastrzegam się wszelkie prawa wynikające z Ustawy o prawie autorskim. Kopowanie całości lub fragmentów bez pisemnej zgody autora zabronione.		data: 07.2026	skala: 1:100
			numer rysunku: A-5