


pis jest prawidłowy
ment podpisany przez
niewchł
2025.04.16 11:03:07

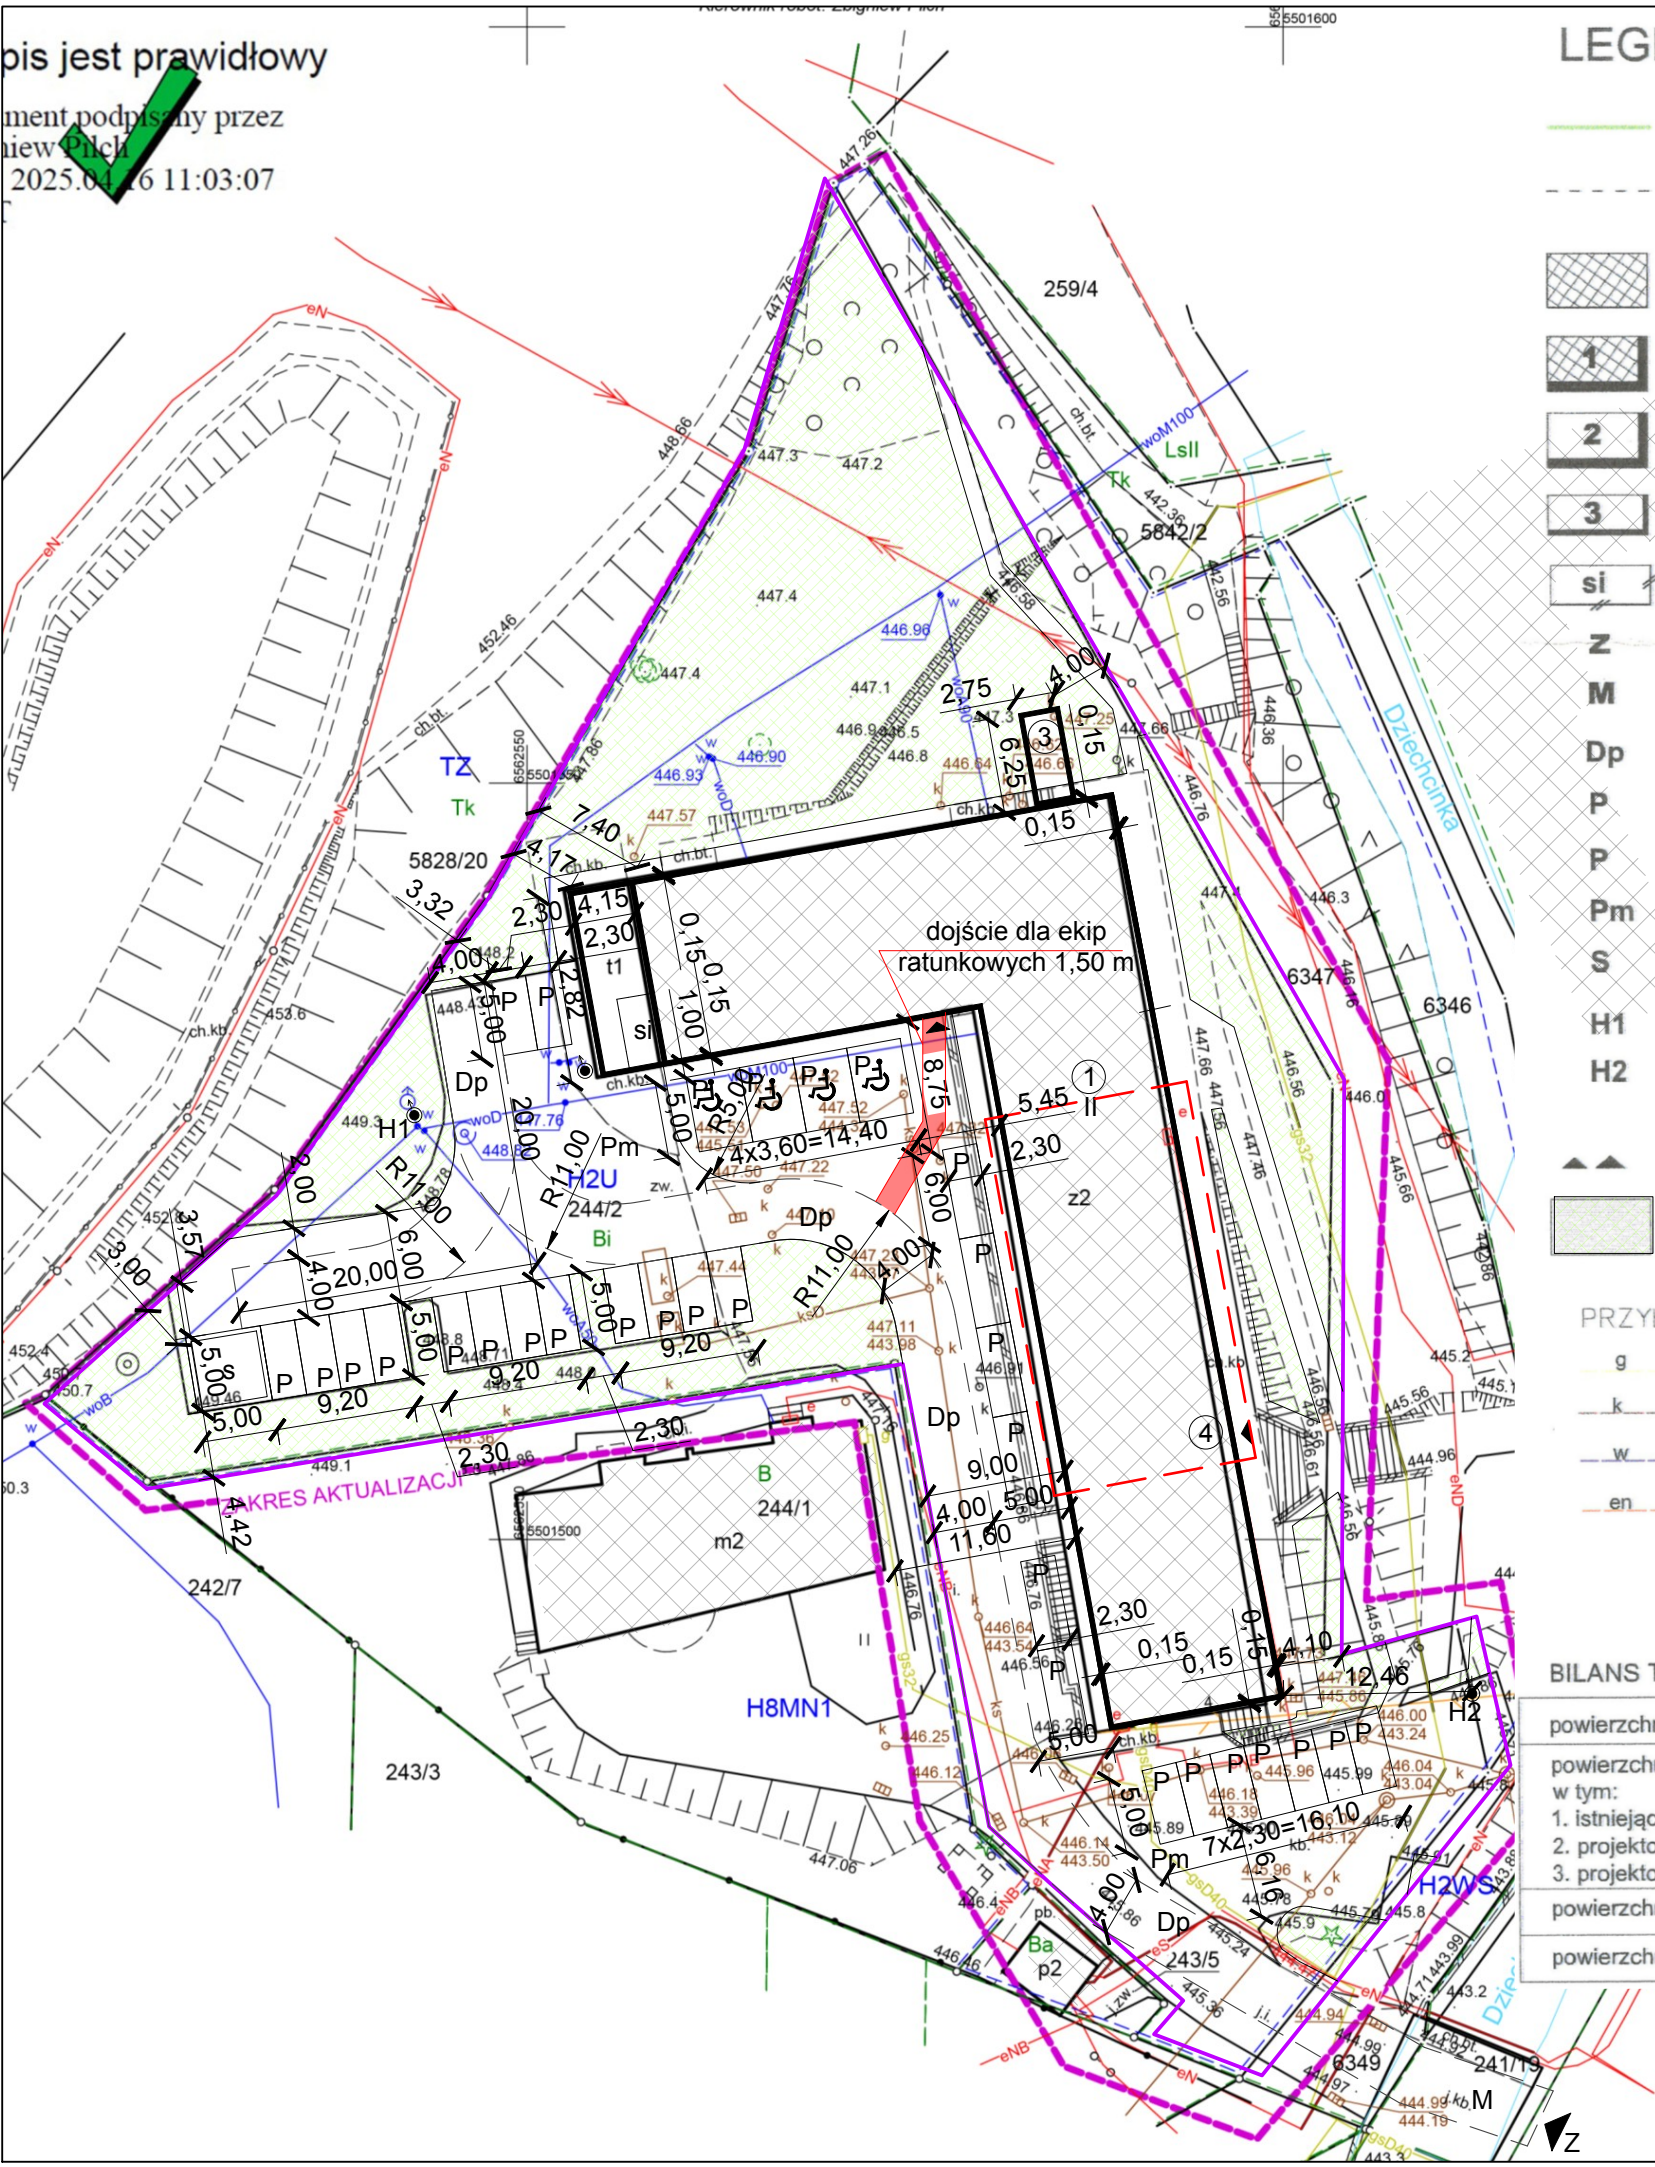

LEGENDA:

- granica działki
- granica jednostki strukturalnej H2U
- budynki istniejące
- budynek istniejący objęty przebudową
- projektowana dobudowa (garaż na karetkę)
- projektowana centrala wentylacyjna
- istniejący śmietnik - do wyburzenia
- istniejący zjazd
- istniejący most
- projektowana droga pożarowa
- projektowane miejsca parkingowe
- projektowane miejsca parkingowe
- projektowane place manewrowe
- projektowane miejsca składowania odpadów stałych
- hydrant
- projektowany hydrant
- wjazd , wejścia
- powierzchnia biologicznie czynna

PRZYŁĄCZA ISTNIEJĄCE

- istniejące przyłącze gazu
- istniejąca sieć kanalizacji ogólnospławnej
- istniejące przyłącze wody
- istniejące przyłącze energii elektrycznej - (przebieg orientacyjny)

LEGENDA DO PROJ. ZAMIENNEGO:

- ZAKRES OPRACOWANIA PROJ. ZAMINNEGO
- PROJ. WEJŚCIA DO BUDYNKU

PROJEKT ZAGOSPODAROWANIA DZIAŁKI BEZ ZMIAN W STOSUNKU DO POZWOLENIA NA BUDOWĘ NR 1273 Z DNIA 03.09.2015r.

BILANS TERENU DZIAŁKI NR 244/2

powierzchnia działki	4545,17m2	100%
powierzchnia zabudowy	1021,77m2	22,5%
w tym:		<50%
1. istniejący budynek	951,37m2	
2. projektow.dobudowa (garaż)	53,20m2	
3. projektow. centrala wentylacyjna	17,20m2	
powierzchnia dojazdu,dojścia,placu,śmietnika	1976,40m2	43,5%
powierzchnia biologicznie czynna	1547,00m2	34% >20%

		PROJEKTOWANIE I NADZORY inż. PIOTR PEZDA 43-340 KOZY, ul.Szkolna 10 tel.604511839 e-mail: pinkozy@wp.pl	
Obiekt:		Budynek opieki zdrowotnej	
Inwestor:		Gmina Wisła, Plac B. Hoffa 3, 43-460 Wisła	
Lokalizacja:		Wisła, ul. Dziechcinka 4	
Proj. arch:		mgr inż. arch. Łukasz Then nr uprawnień: 53/08/SLOKK/II w specjalności architektonicznej	nr członkowski SOA: SL/1354
Proj. arch. spr.		mgr inż. arch. Elżbieta Pajdzik - Moczek nr uprawnień: MPOIA/066/2013 w specjalności architektonicznej	nr członkowski SOA: MP-1962
Rysunek:		Projekt zagospodarowania działki	
		Projekt budowlany	
Zastrzega się wszelkie prawa wynikające z Ustawy o prawie autorskim. Kopiowanie całości lub fragmentów bez pisemnej zgody autora zabronione.		data : 07.2026	skala : 1:500
		numer rysunku : Z-1	