


PRZEKRÓJ A-A

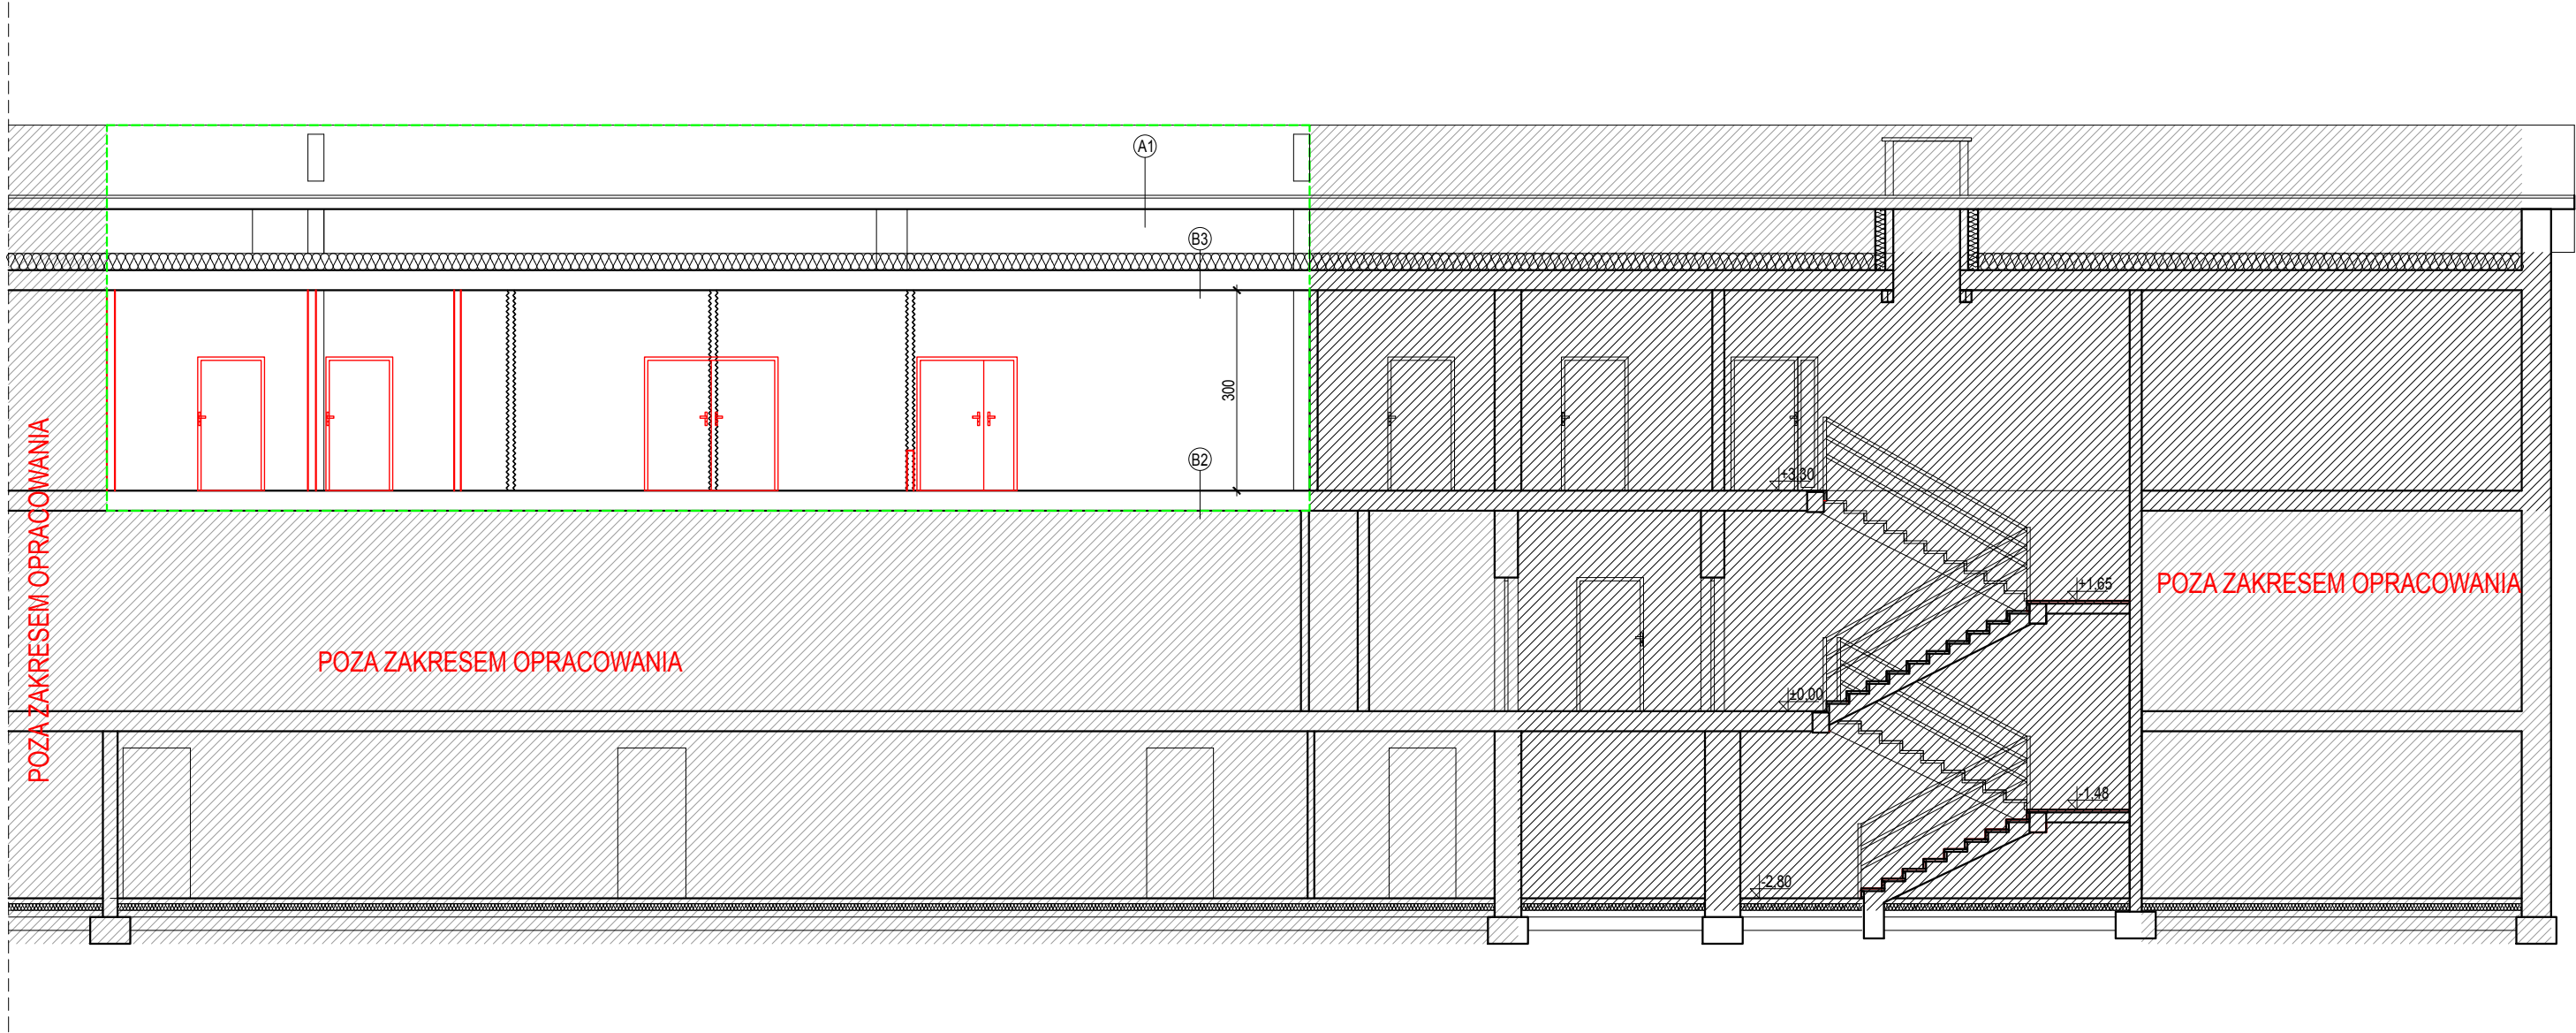

A1 DACH
- istn. blacha stalowa
- istn. konstrukcja dachu

B2 STROP NAD PARTEREM
- panele
- istn. warstwy stropu DZ3 30 cm
- tynk cem.- wapienny

B3 STROP NAD PIETREM
- wełna mineralna 25 cm
- istn. warstwy stropu DZ3 30 cm
- tynk cem.- wapienny

zamurowania z pustaka ceramicznego
wyburzenia
zakres opracowania
poza zakresem opracowania

	PROJEKTOWANIE I NADZORY inż. PIOTR PEZDA 43-340 KOZY, ul. Szkolna 10 tel. 604511839 e-mail: pinkozy@wp.pl		
	Obiekt:	Budynek opieki zdrowotnej	
	Inwestor:	Gmina Wisła, Plac B. Hoffa 3, 43-460 Wisła	
	Lokalizacja:	Wisła, ul. Dziechcinka 4, dz. nr 244/2	
	Proj. arch:	mgr inż. arch. Łukasz Then	53/08/SLOKK/II wzrostek architektura
Proj. arch. spr.	mgr inż. arch. Elżbieta Pajdzik - Moczek	MPOIA/066/2013 wzrostek architektura	SL/1354 MP-1962
Rysunek:	Przekrój A-A	Projekt budowlany	
Zastrzegam sobie wszelkie prawa wynikające z ustawy o prawie autorskim. Kopowanie całości lub fragmentów bez pisemnej zgody autora zabronione.		data: 07.2026	skala: 1:100
			numery rysunku: A-3