


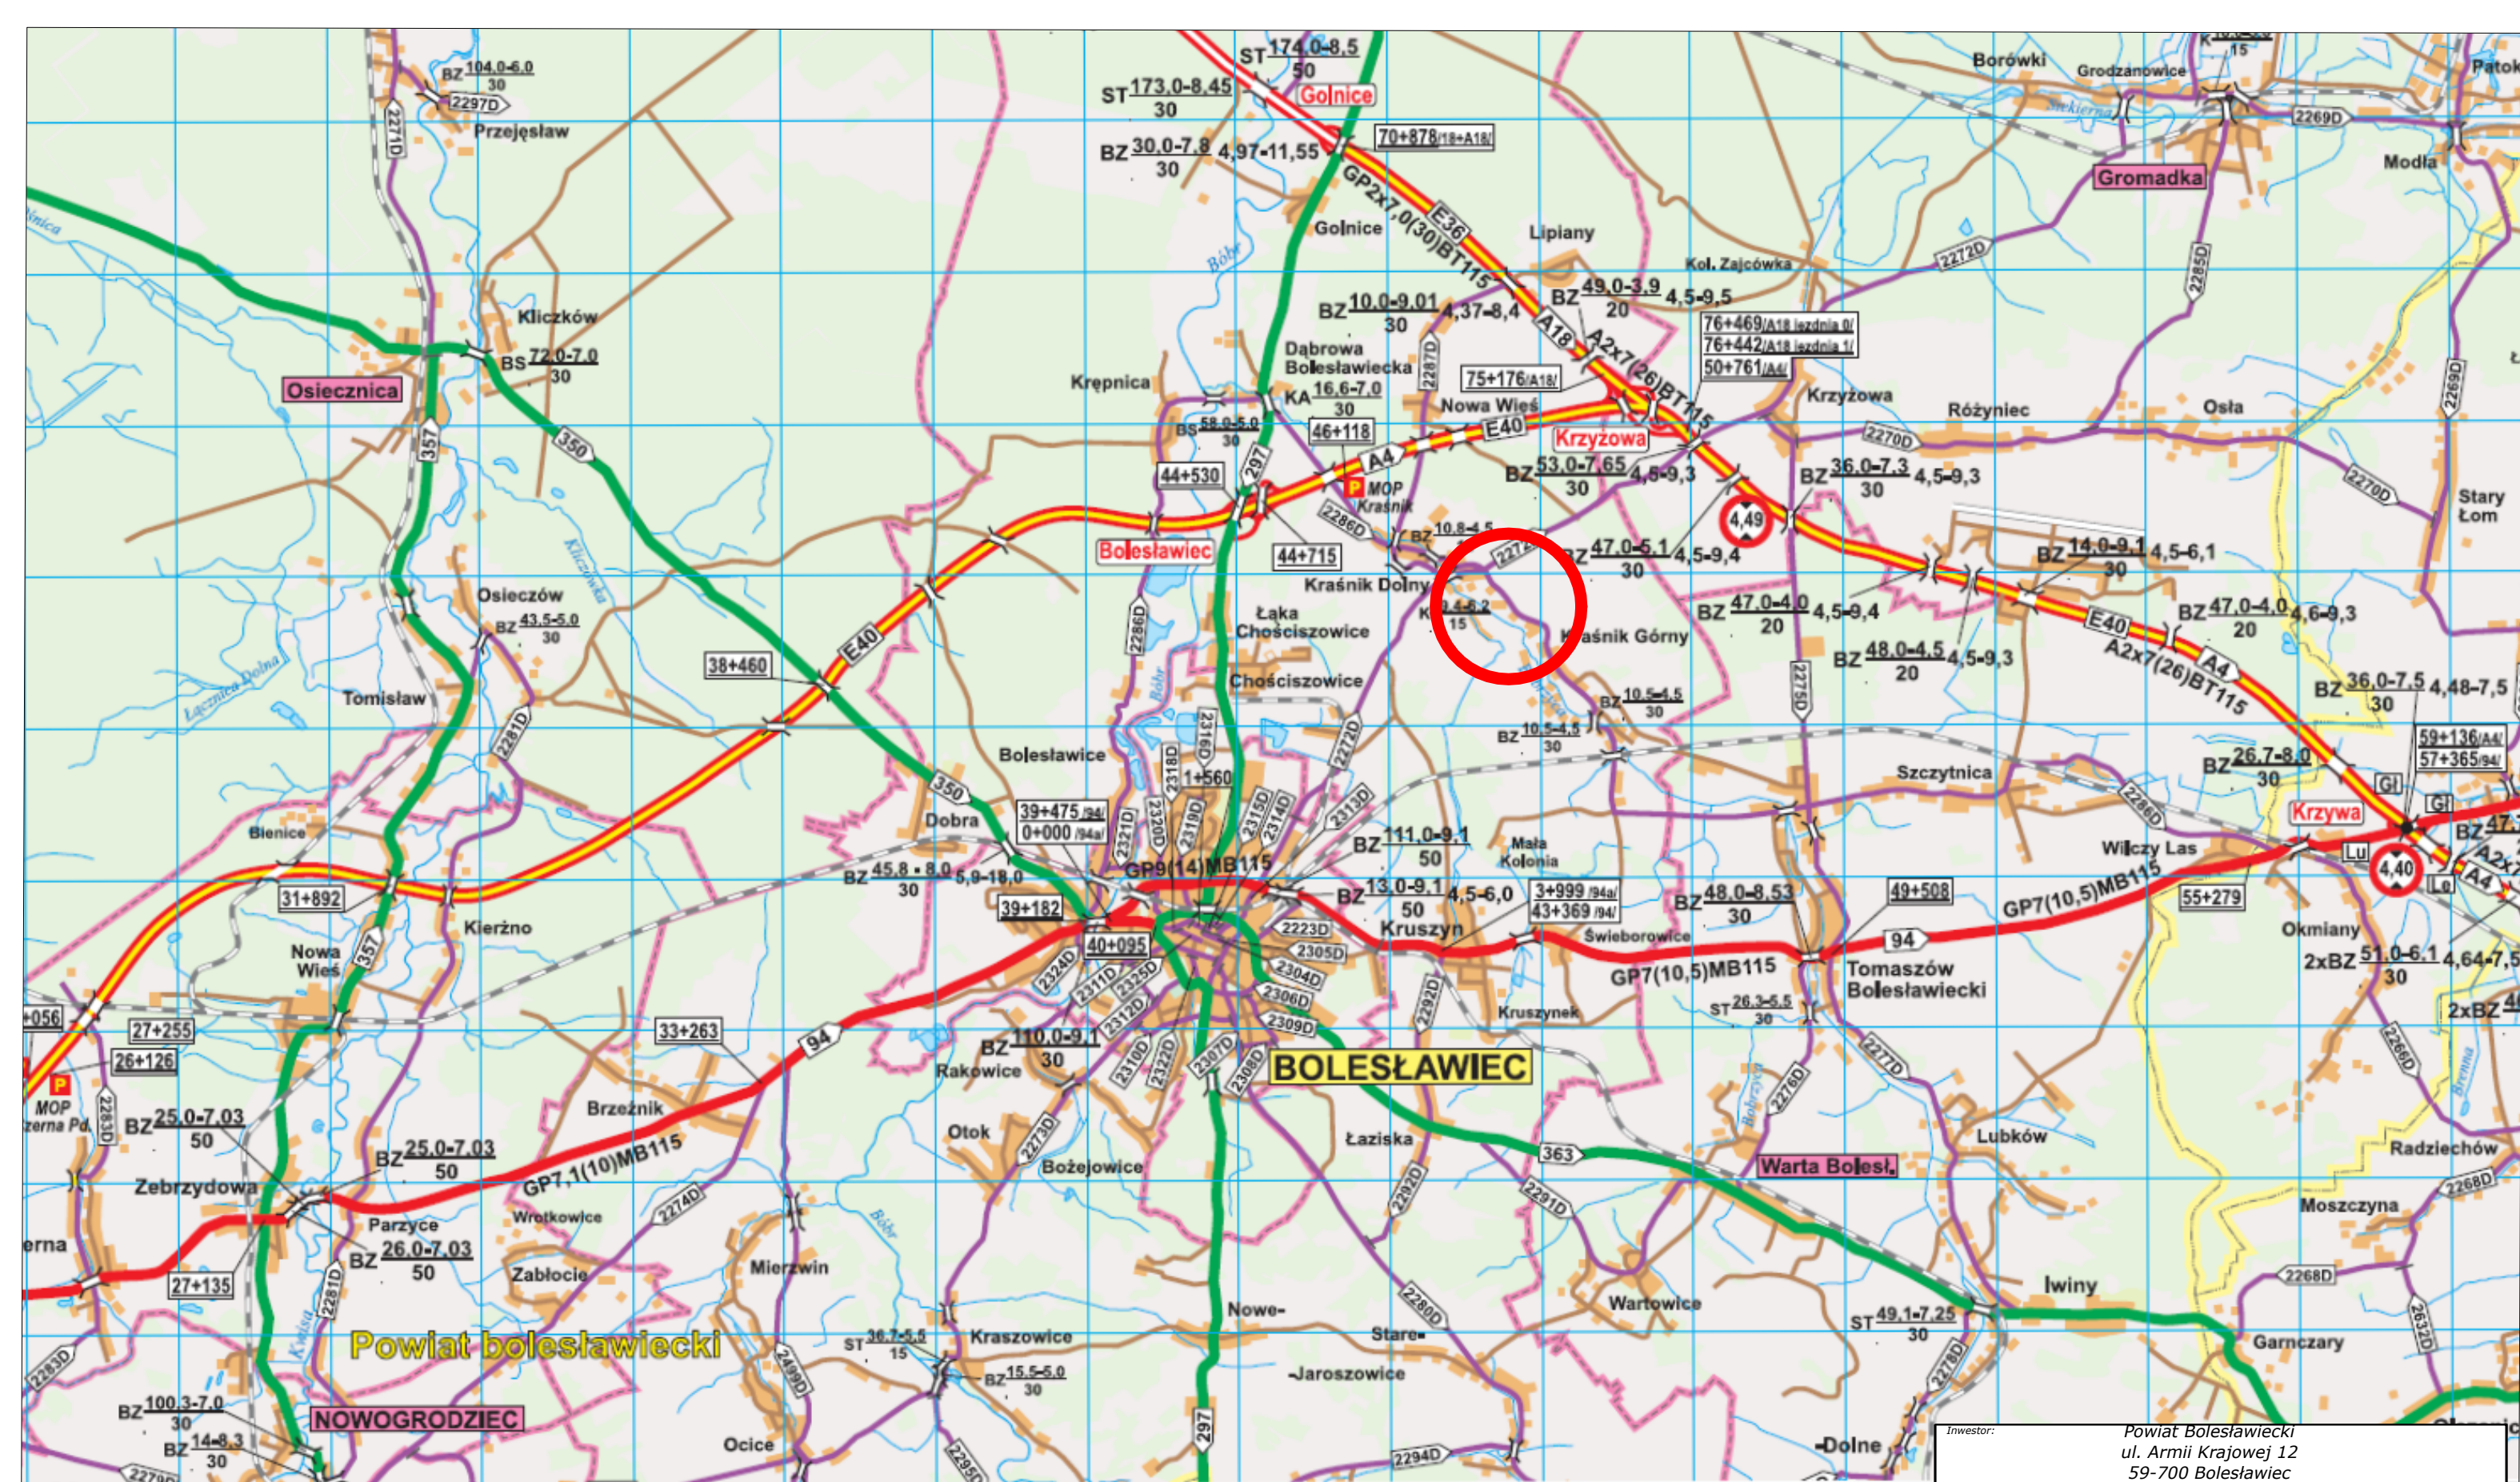

Inwestor:		Powiat Bolesławiecki ul. Armii Krajowej 12 59-700 Bolesławiec	
Zamierzenie budowlane:			
„Przebudowa drogi powiatowej nr 2286D w m. Kraśnik Górny”			
Tytuł rysunku:		Lokalizacja	Nr rys.: 1
Branża:		DROGOWA	
Opracował:	Imię i nazwisko: mgr inż. Tadeusz Prochownik	Podpis:	Skala: 1:25000
Sprawdził:	Imię i nazwisko:		Data: Maj 2026