




Przekrój normalny przez ul. Klonową, Akcyjną, Brzozową i sięgacz ul. Klonowej od km 0+000 do km 0+060

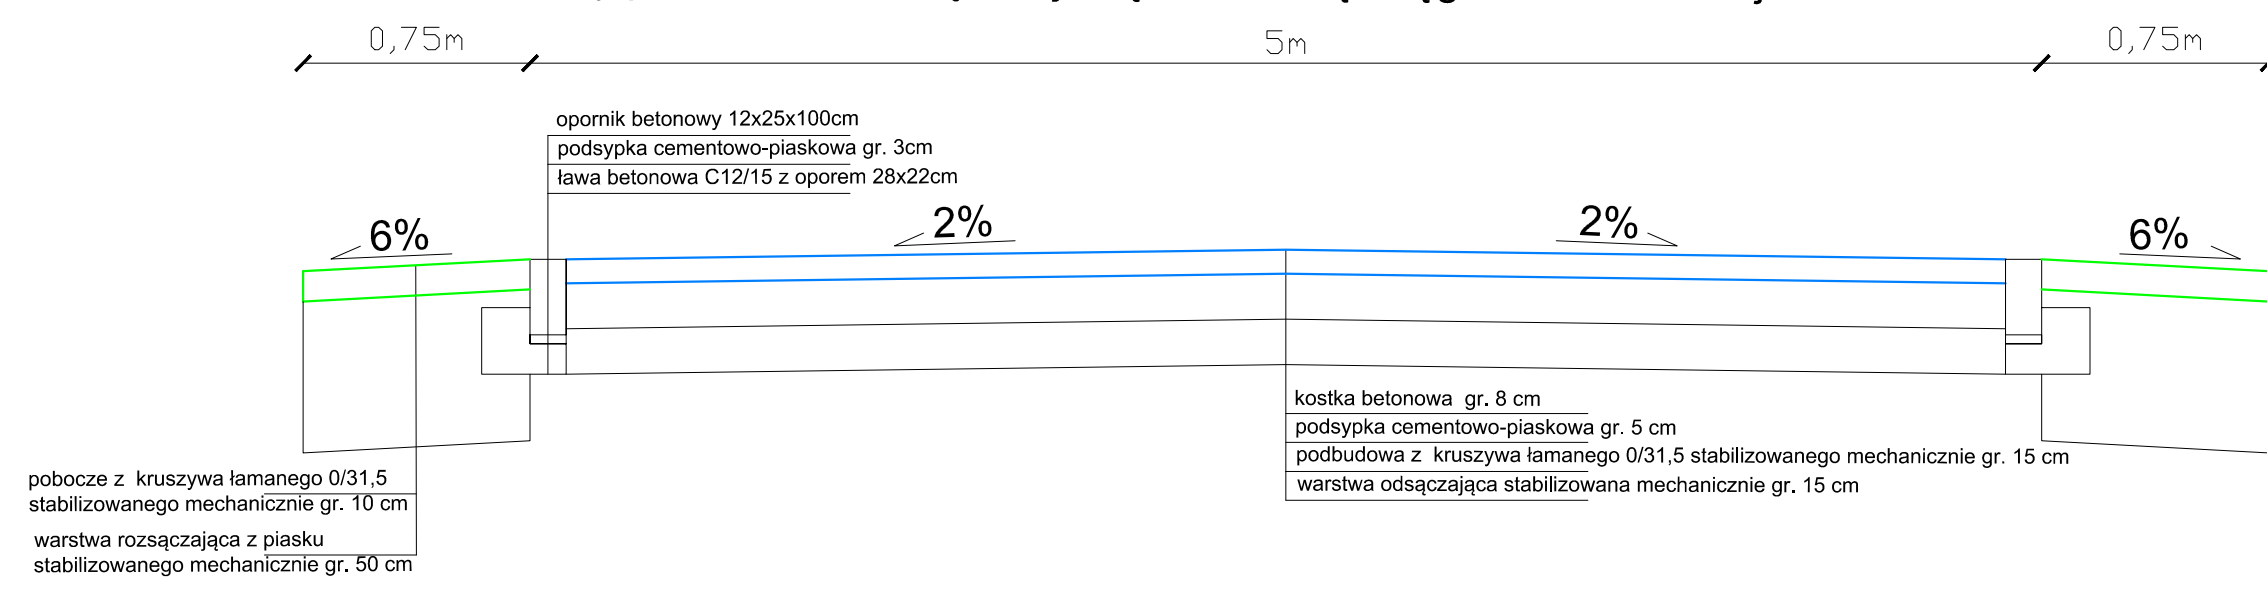


Przekrój normalny przez progi zwalniające na ul. Klonowej

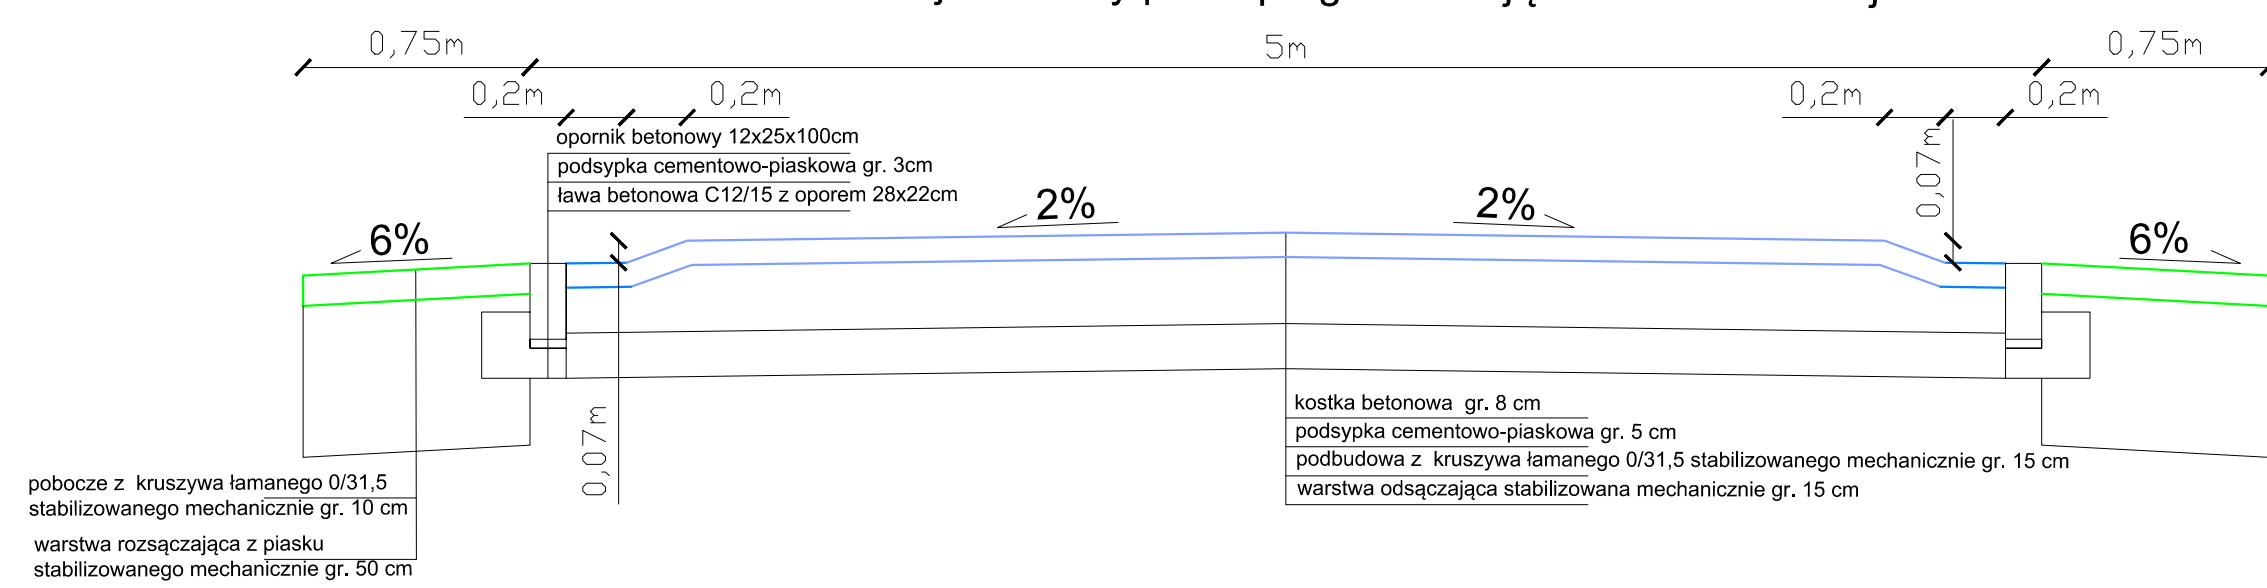


Przekrój normalny przez sięgacz ul. Klonowej od km 0+060 do km 0+085

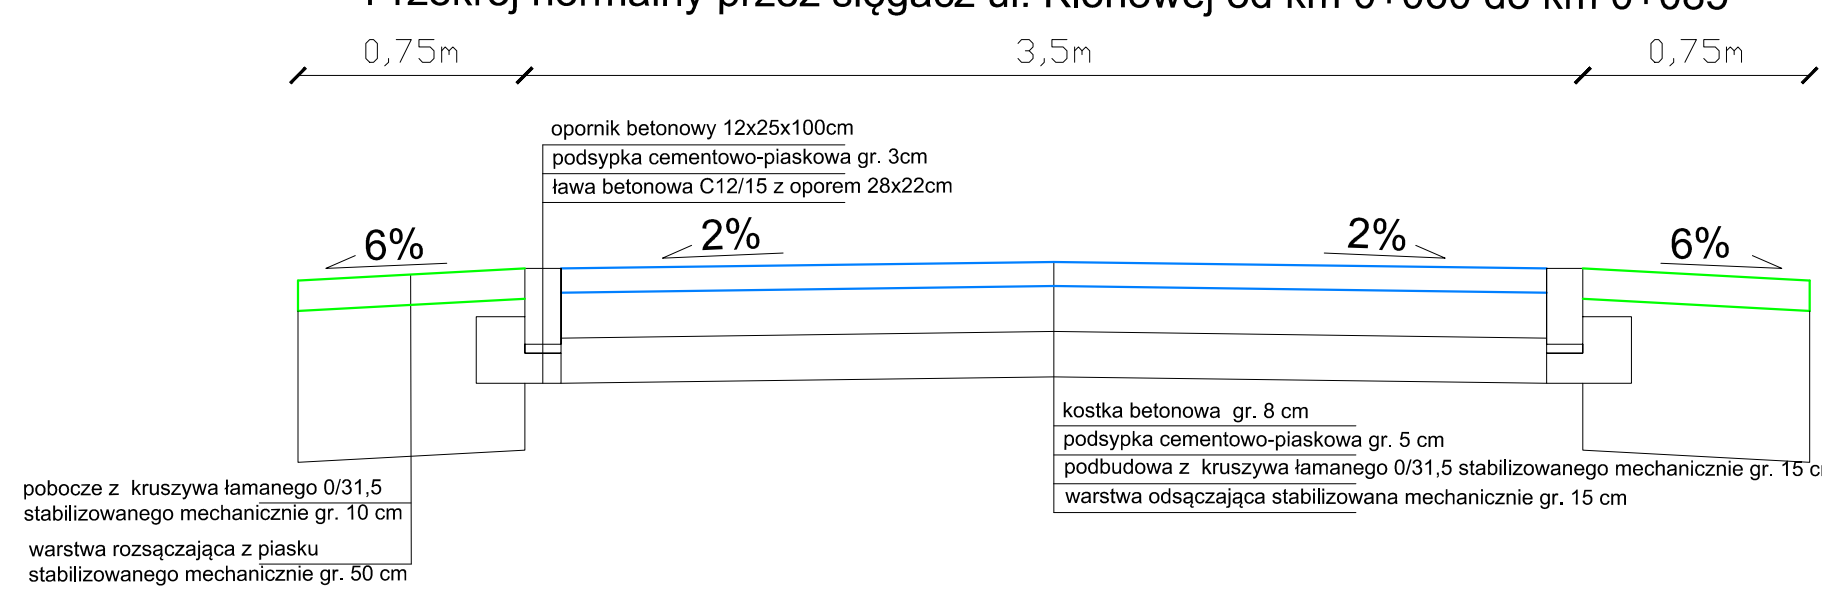


Przekrój normalny przez sięgacz ul. Klonowej od km 0+085 do km 0+112

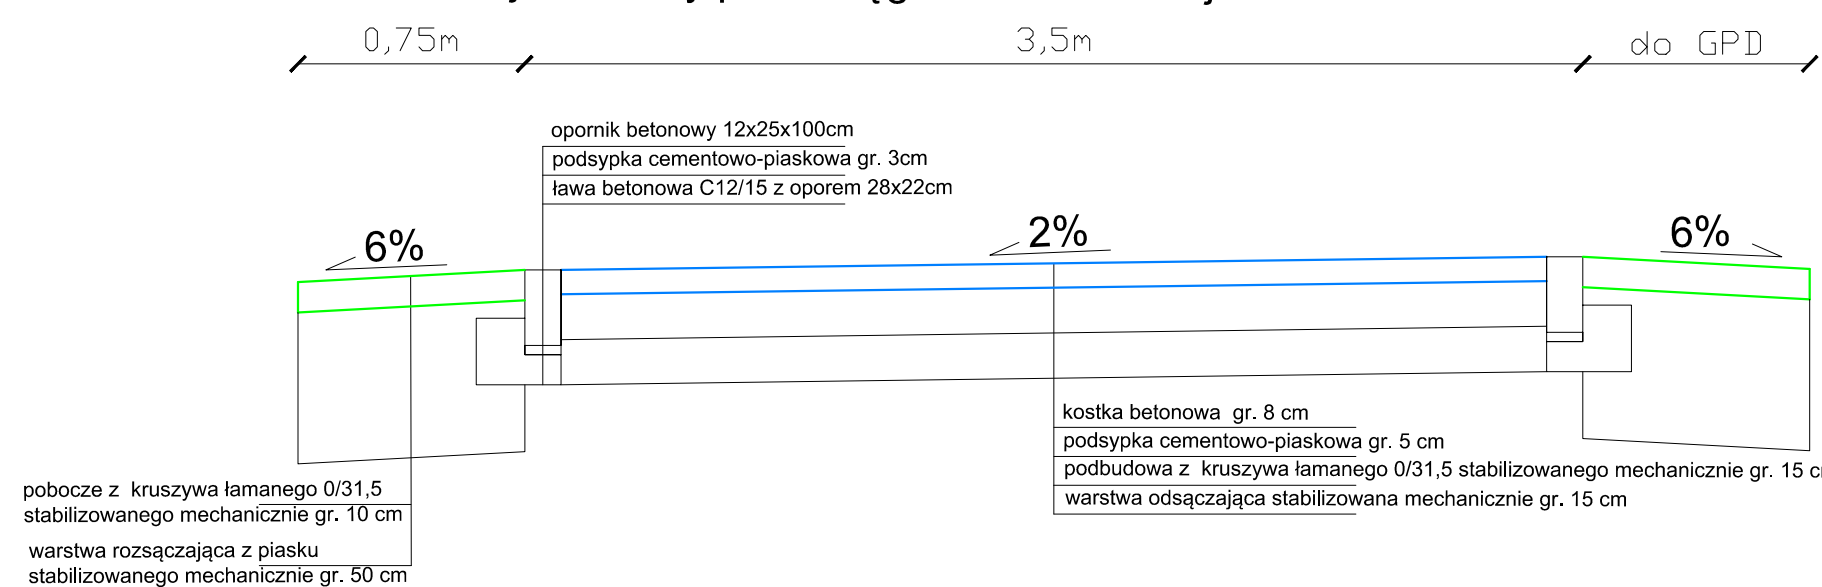


Przekrój normalny przez zjazd

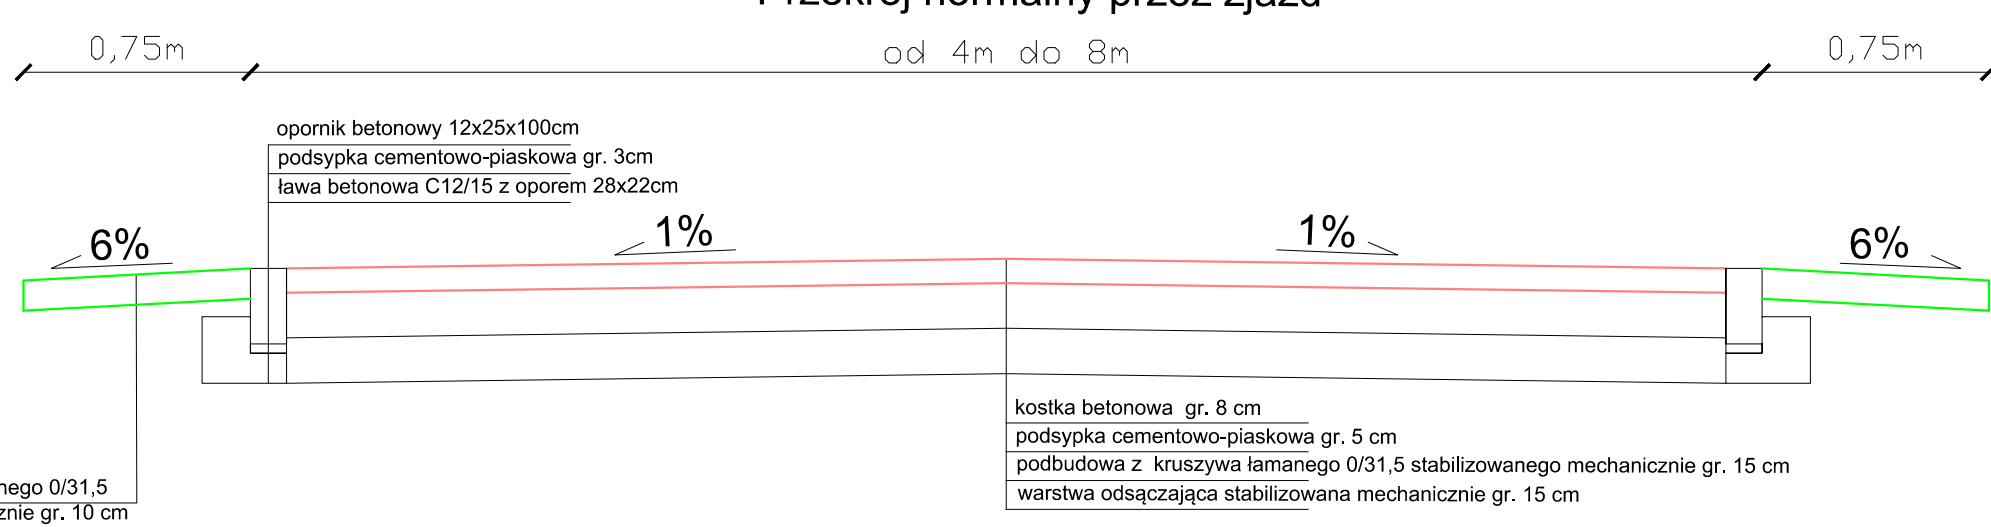


Przekrój normalny przez zjazd z dojsciem do furtki

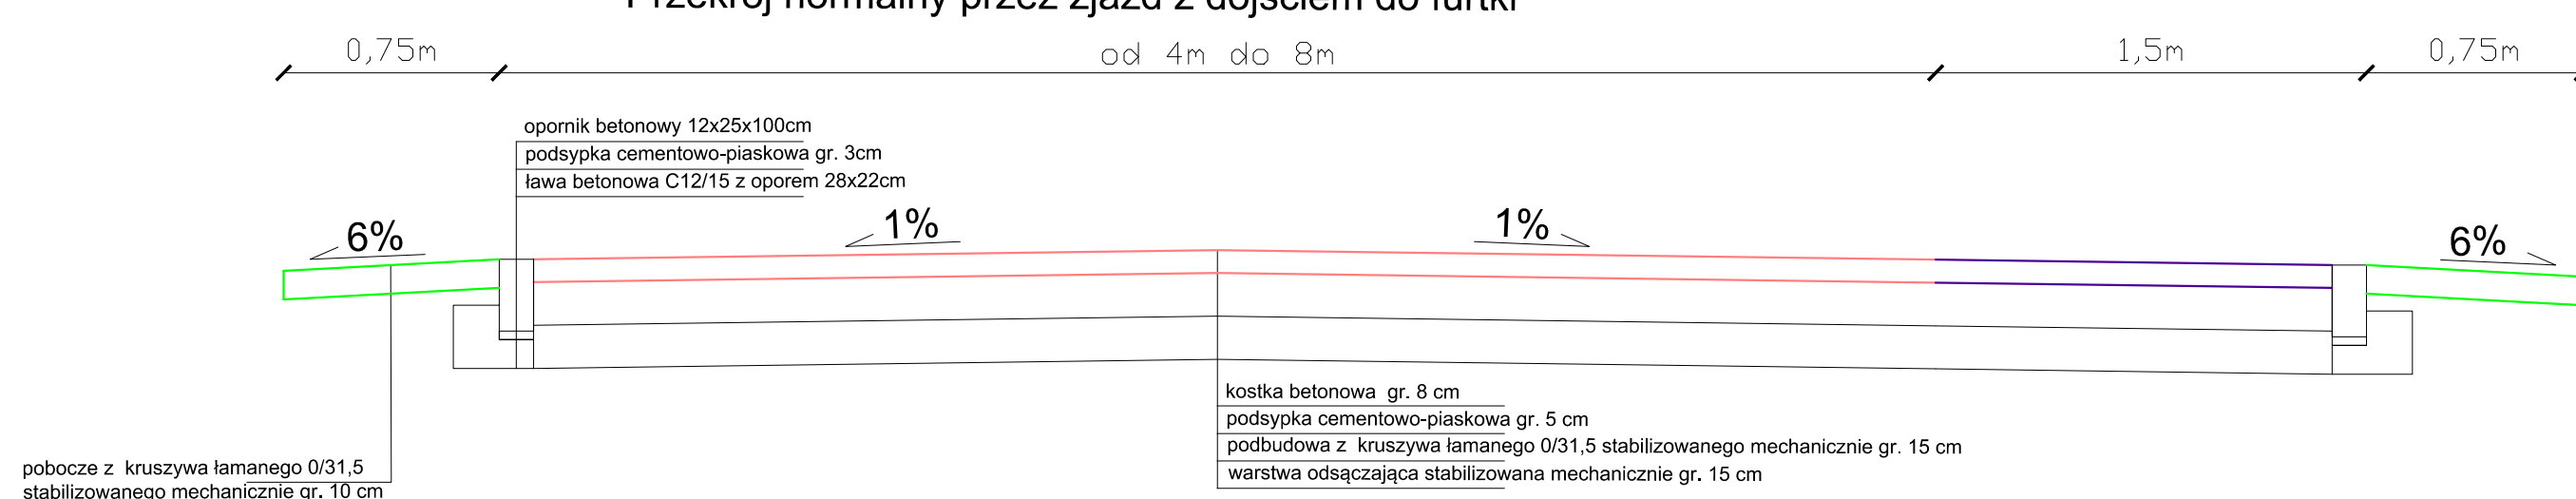


Przekrój normalny przez dojscie do furtki

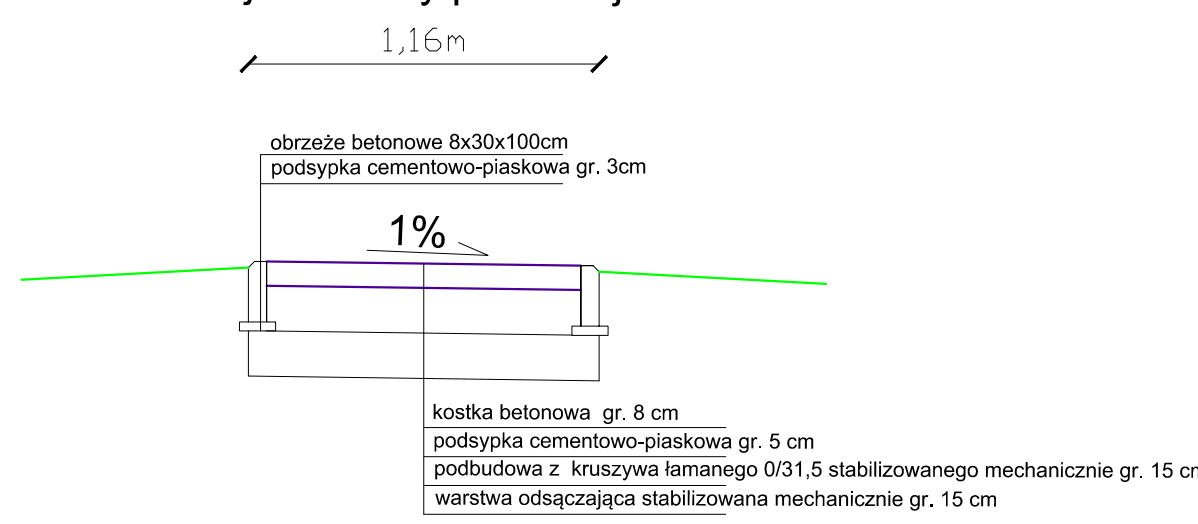

Studzienka Ø 630 mm PP-B z osadnikiem i wpust uliczny klasy D400x600

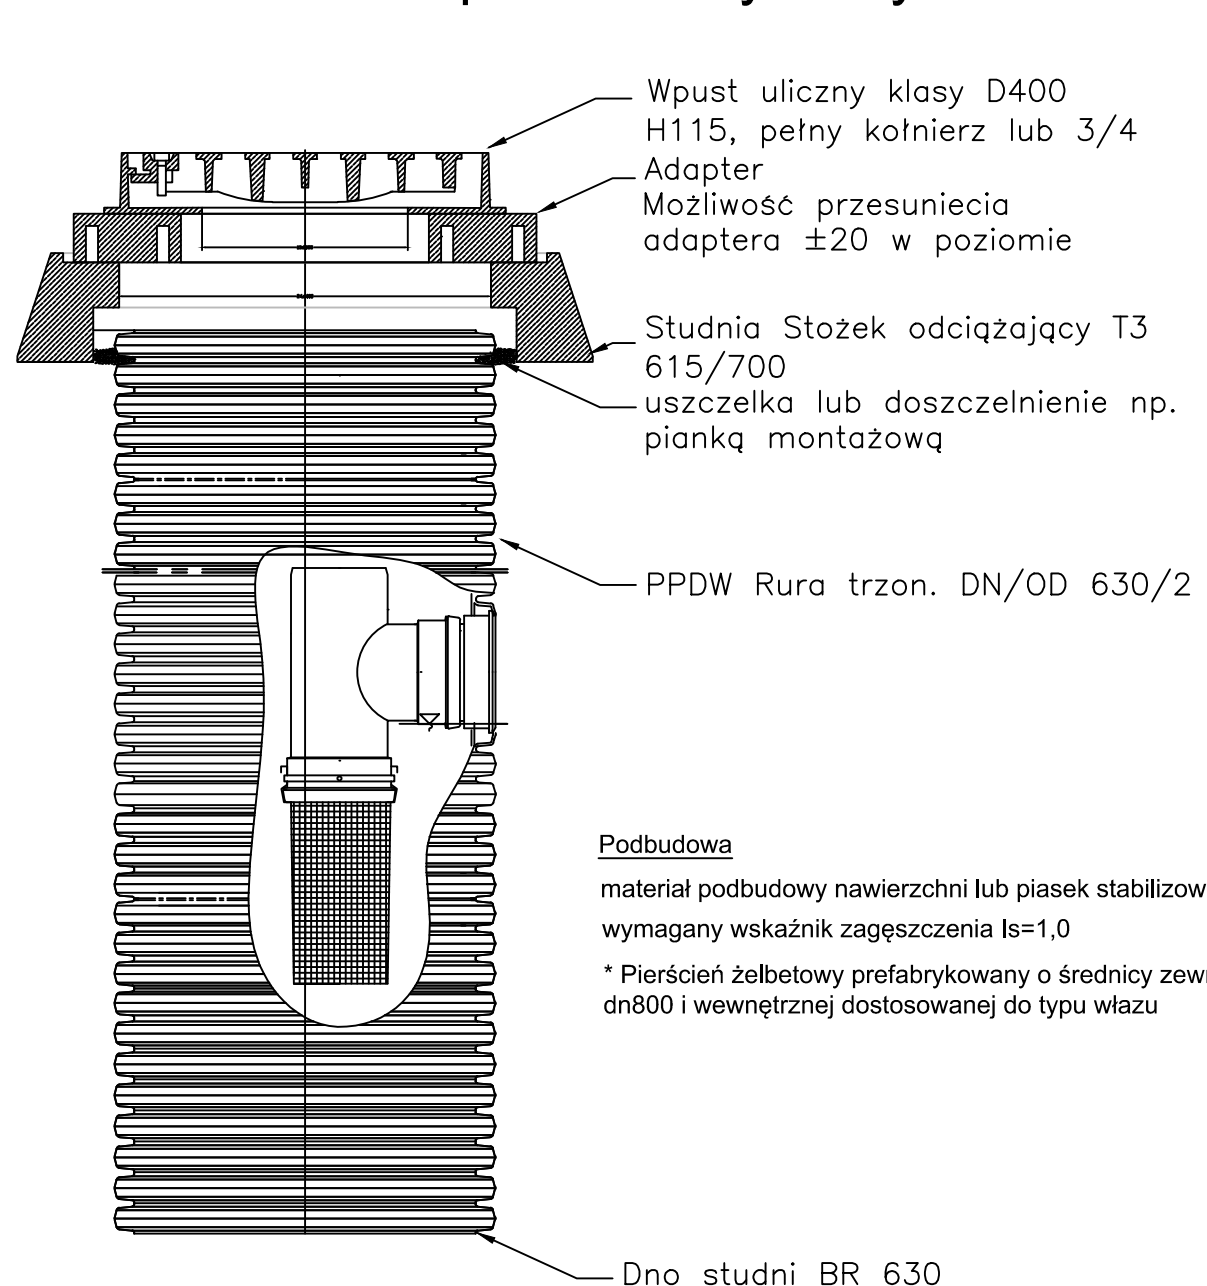


Studnia Ø 2000 mm betonowa bez płyty dennej

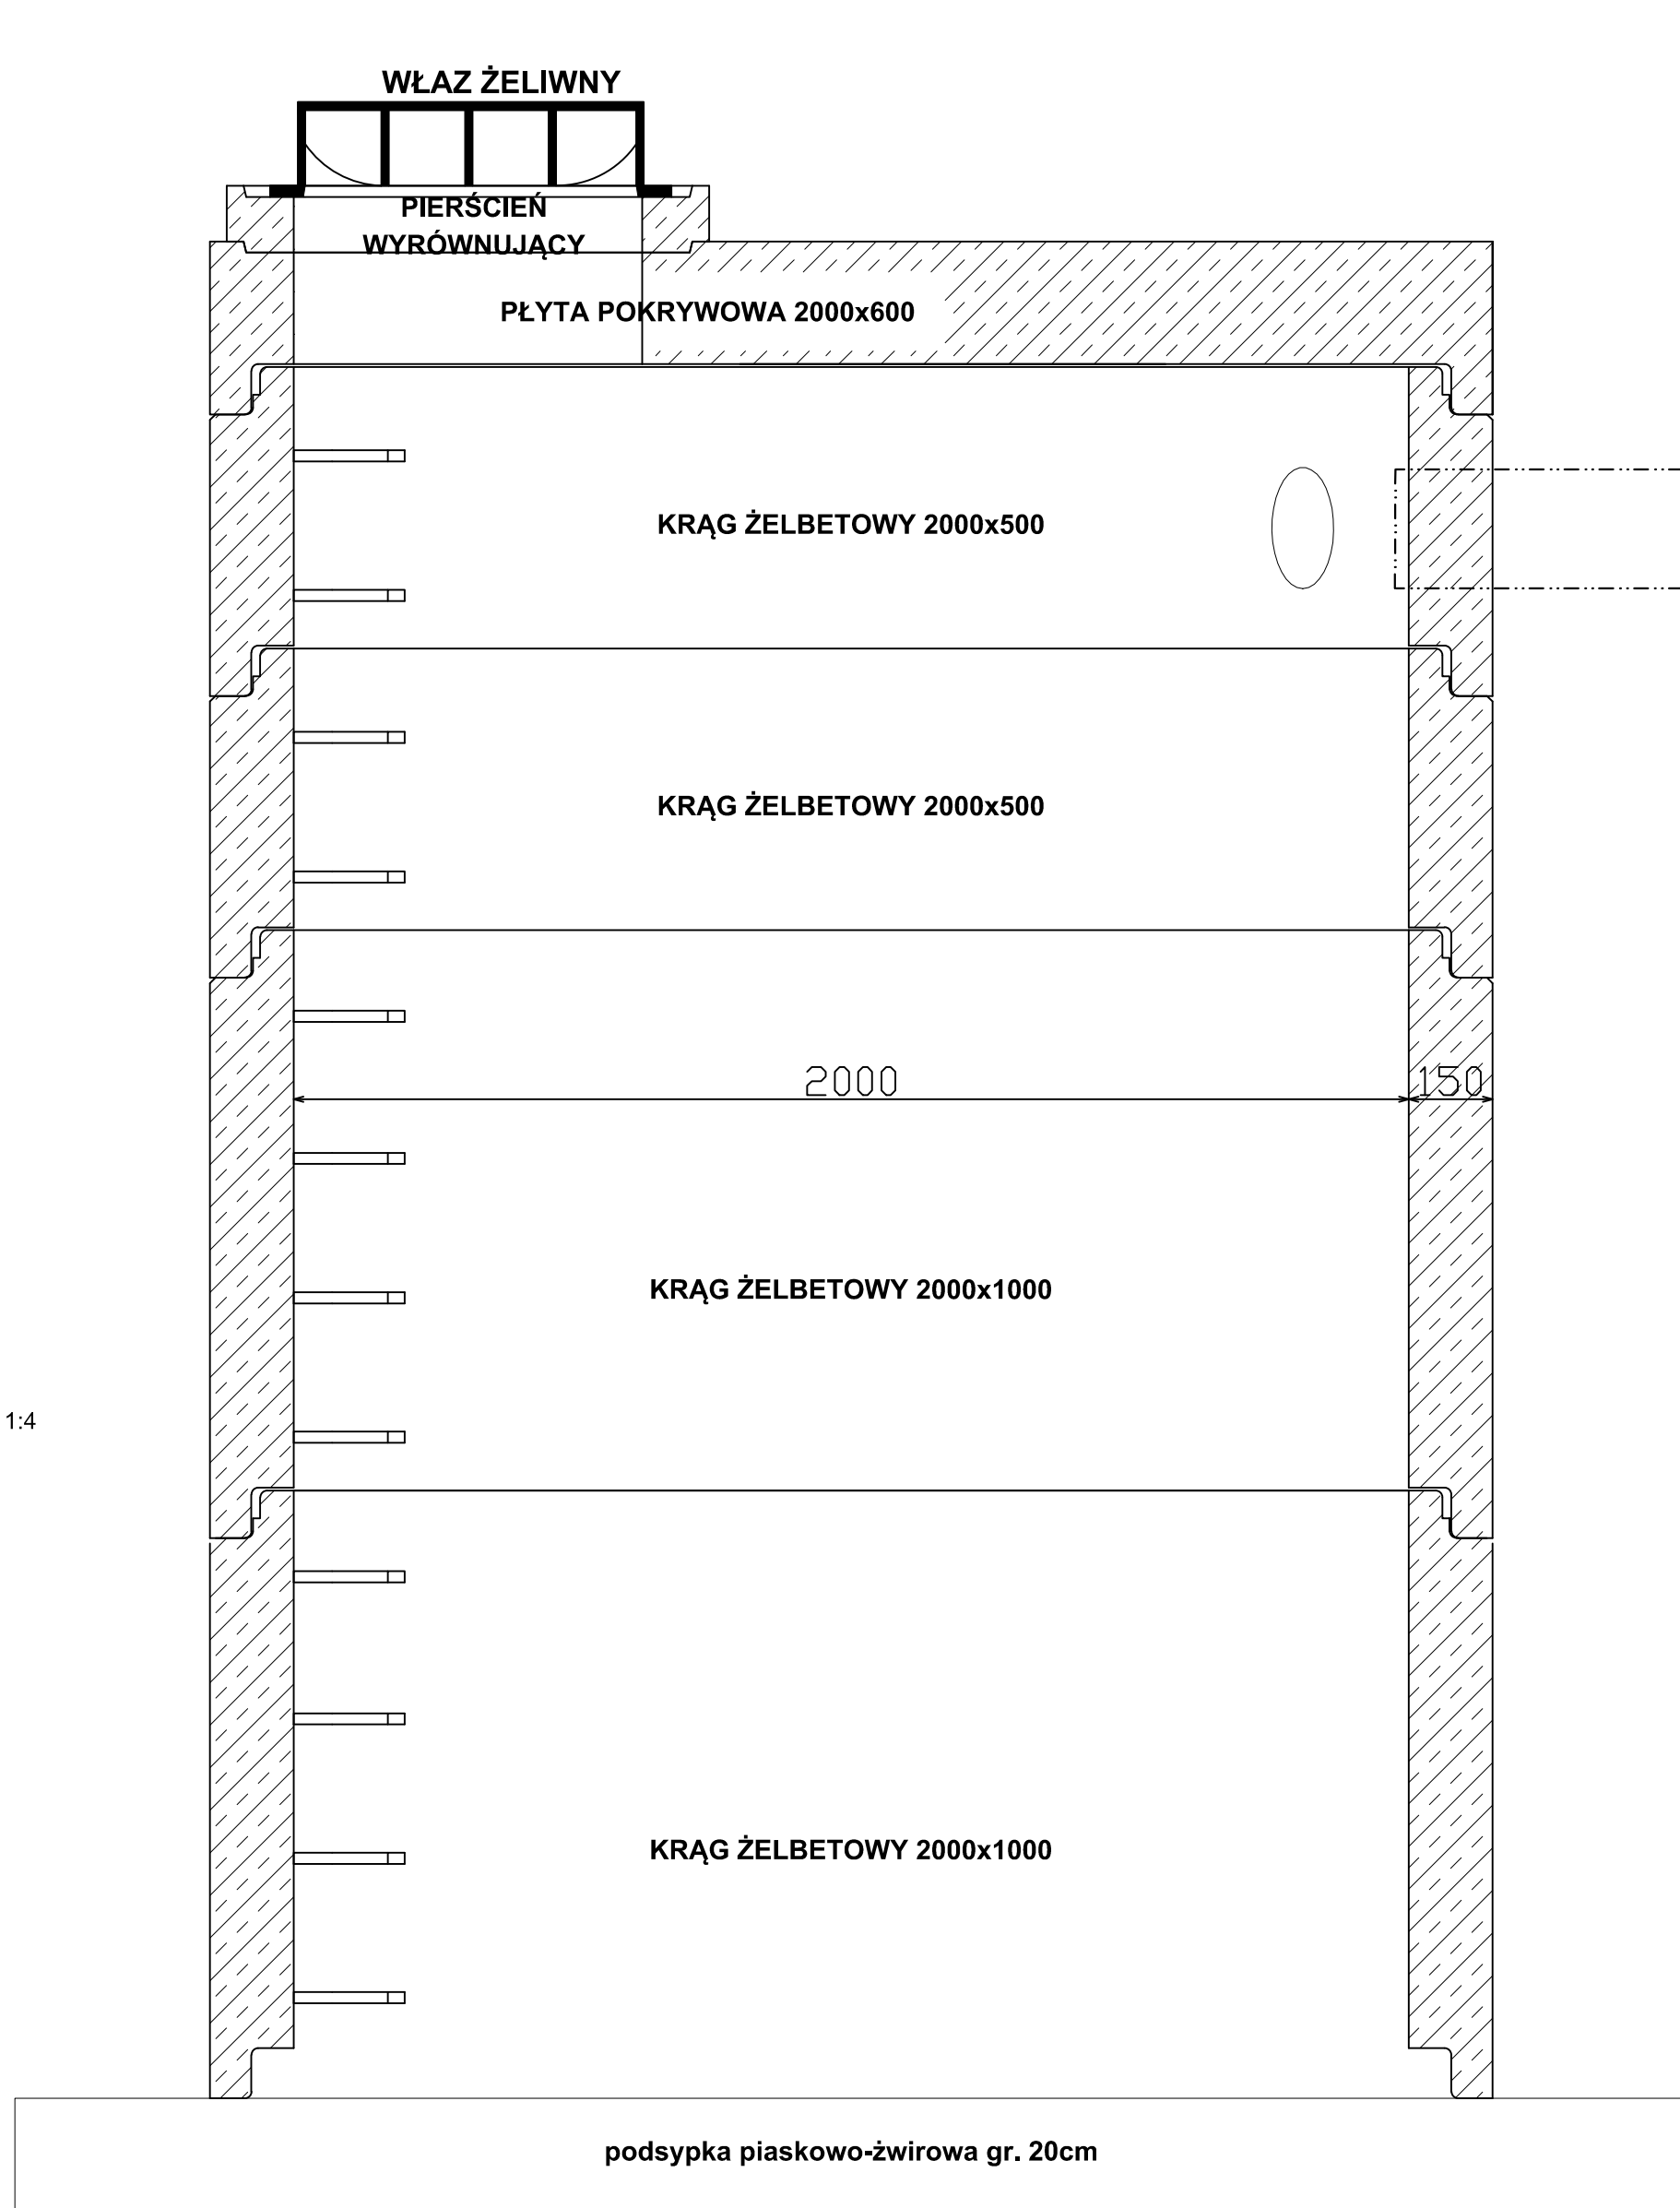

- UWAGI
- studnia wg PN-EN 1917:2002
 - prefabrykowane elementy z betonu B55, wodoszczelnego W8, mrozoodpornego F=150, nasiąkliwość do 1,5%
 - elementy łączone na uszczelke gumową
 - stopnie zjazdowe - co 25 cm
 - od zewnątrz studnię pomalować środkiem gruntującym

Studnia Ø 2000 mm betonowa przekrój poprzeczny

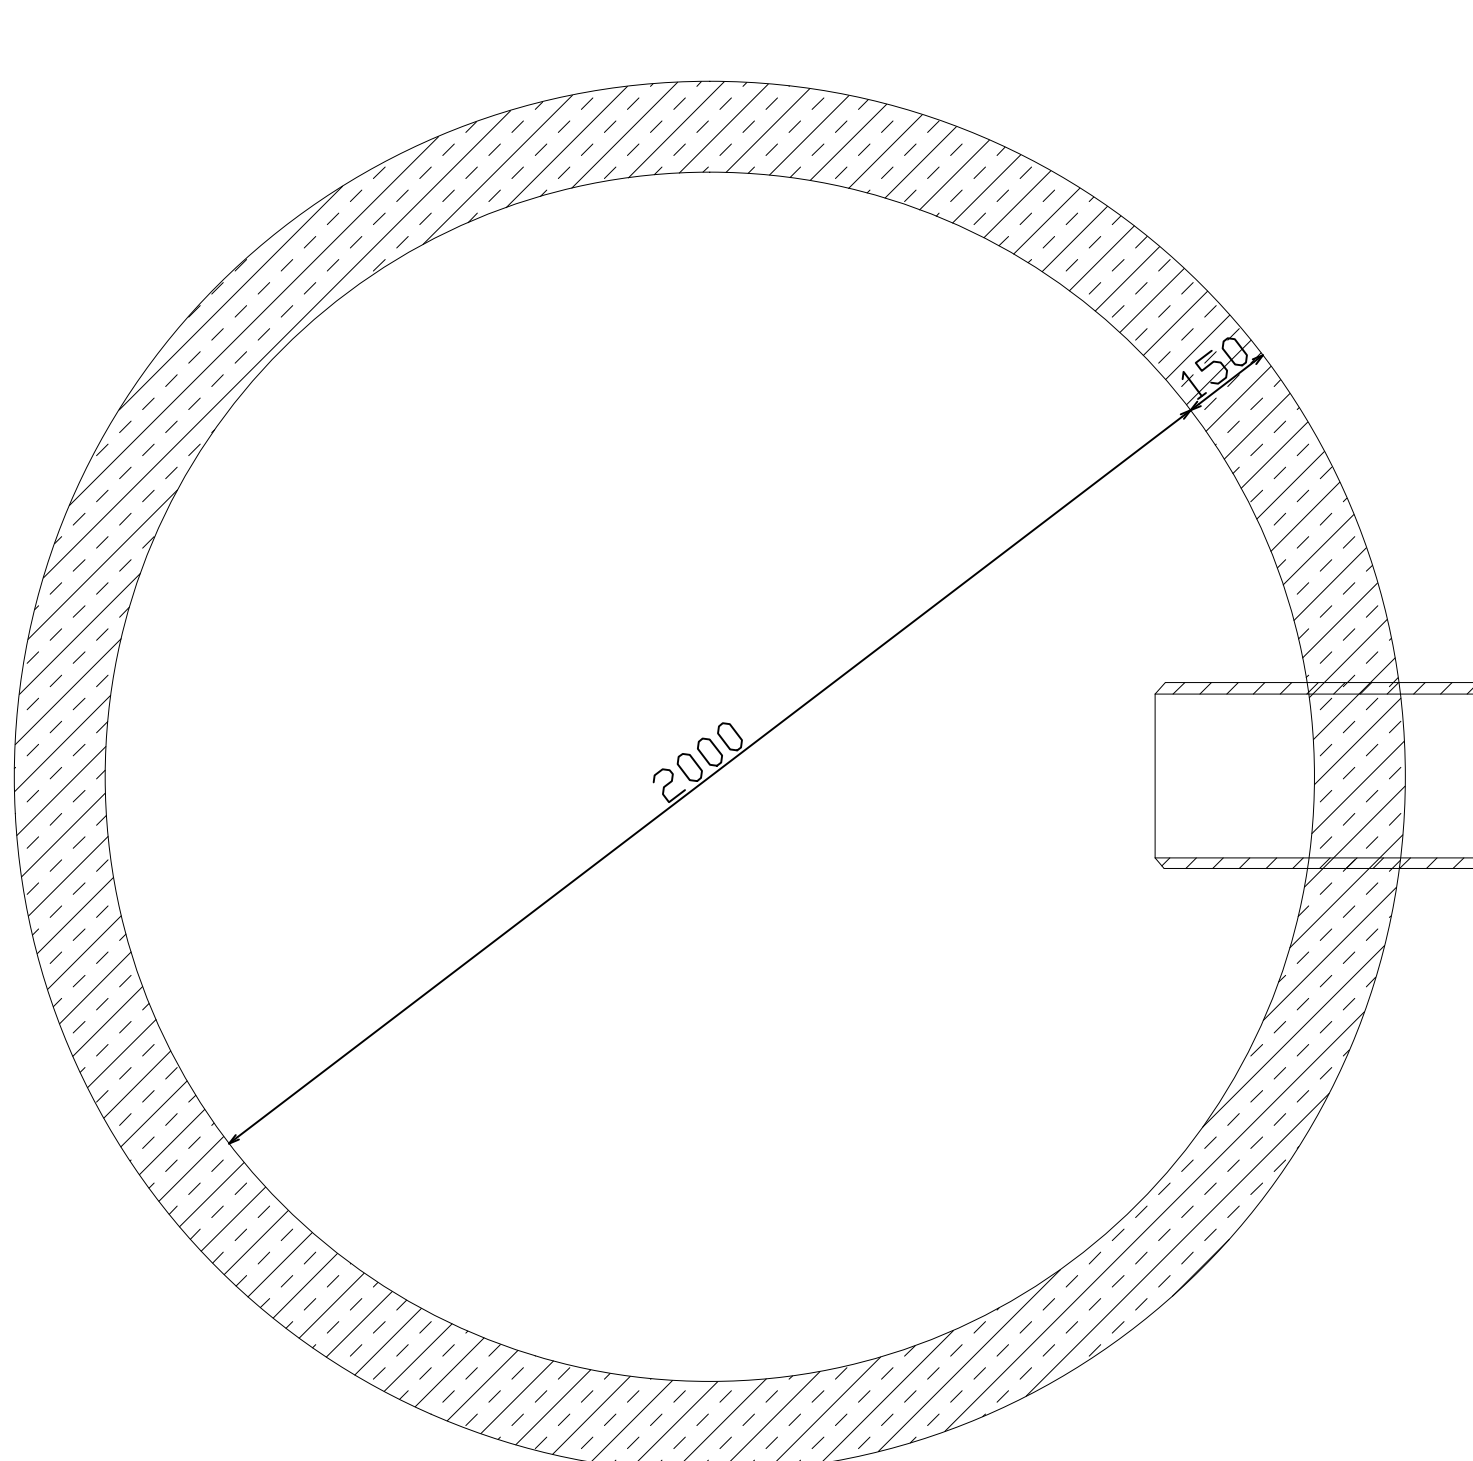

OBJEKT: Przebudowa dróg wewnętrznych, ulic: Klonowej, Akcyjnej i Brzozowej w miejscowości Brudzeń Duży, gm. Brudzeń Duży				
ZAMAWIAJĄCY: Wójt Gminy Brudzeń Duży			BRANŻA: drog.	
NAZWA RYSUNKU: Przekroje poprzeczne			SKALA: 1:25	
OPRACOWAŁ:	NAMWSKO	NR UPR.:	SPECJALNOŚĆ:	PODRS:
PROJEKTOWAŁ:	Tomasz Dudkiewicz	MAZ/0596/PWB/18 drogi		DATA: 2025
SPRAWDZIŁ:				NR RYS.: 3.0