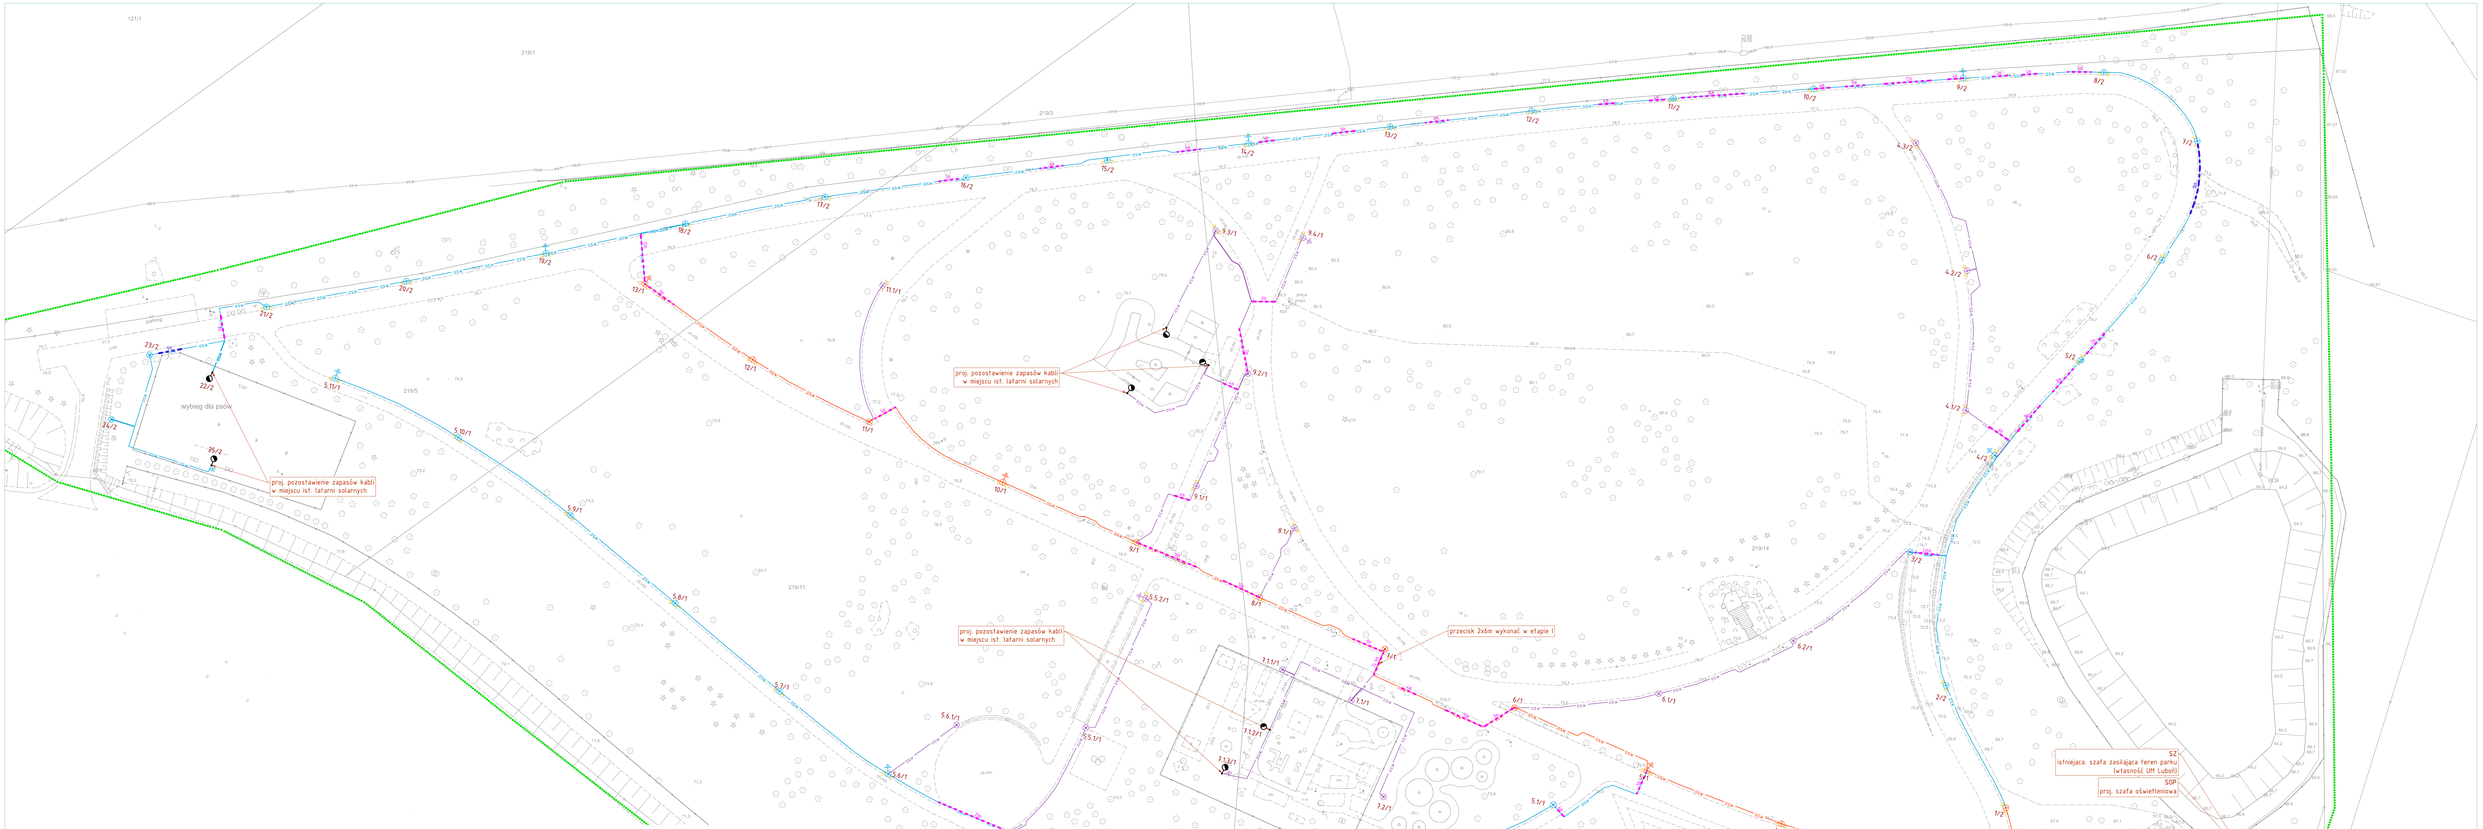

Województwo: wielkopolskie
Powiat: poznański
Nazwa jednostki ewid.: Luboń
Jedn. ewid. (identyfikator): 302101_1
Nazwa obrębu ewid.: Żabikowo
Obręb (identyfikator): 302101_1.0003
Numer arkusza mapy: 1
Działka/działki: 218/5, 219/11, 219/14

Oznaczenie i informacje o służebnościach gruntowych mających wpływ na zagospodarowanie gruntów, zlokalizowanych w granicach projektowanej inwestycji	*nie ustalono*
Oznaczenie i symbol konturu użytku gruntowego, który nie jest ujawniony w bazie danych ewidencji gruntów i budynków	*brak*
Kolorem pomarańczowym zaznaczono punkty osnowy geodezyjnej, które podlegają ochronie. Zgodnie z art. 48 ust. 1, pkt.3 ustawy z dnia 17 maja 1989 r. - Prawo geodezyjne i kartograficzne (Dz. U. z 2020 r., poz. 276), kto (...) niszczy, uszkadza i przemieszcza znaki geodezyjne (...) podlega karze grzywny.	

Data oraz imię i nazwisko osoby, która opracowała mapę.

10.10.2025r. Robert Zubik **Mapa aktualna na dzień 04.10.2025 r.**

Zasięg aktualizacji .....

Mapa do celów projektowych
skala 1 : 500
godło 6.175.11.13.1.1, 6.175.11.13.1.2, 6.175.11.13.1.3, 6.175.11.13.1.4,

1. Układ współrzędnych prostokątnych płaskich - PL-2000
2. Układ wysokościowy - PL-EVRF2007-NH

GEOLUX
USŁUGI GEODEZYJNE
mgr inż. Robert Zubik
60-182 Poznań, ul. Złocieniecka 27
NIP: 607-161-95-62 REGON: 301584873
tel. 693 363 863 www.geolux.pl

GEODETA UPRAWNIONY
mgr inż. Robert ZUBIK
Nr uprawnień 19019
60-182 Poznań, ul. Złocieniecka 27
tel. 693 363 863

Poświadczam, że niniejszy dokument został opracowany w wyniku prac geodezyjnych i kartograficznych, których rezultaty zawiera operat techniczny pozytywnie zweryfikowany. Jednocześnie informuję, że jestem świadomy odpowiedzialności karnej za złożenie fałszywego oświadczenia.

Identyfikator zgłoszenia prac geodezyjnych	***GKG.6ZZ.4071.13449.2025***
Organ służby geodezyjnej, który otrzymał zgłoszenie	***STAROSTA POZNAŃSKI*** ***Powiatowy Ośrodek Dokumentacji Geodezyjnej i Kartograficznej w Poznaniu***
Wykonawca prac geodezyjnych	***Geolux Usługi Geodezyjne*** ***Robert Zubik***
Nr oraz data sporządzenia dokumentu zawierającego wynik pozytywnej weryfikacji	***Protokół weryfikacji*** ***Nr 3 z dnia 30.10.2025r***
Imię i nazwisko oraz nr uprawnień zawodowych kierownika prac	***Robert Zubik*** ***Nr upr. 19019***

Wykonawca: *GEOLUX USŁUGI GEODEZYJNE ROBERT ZUBIK*
ul. Złocieniecka 27, 60-283 Poznań
tel. 693 363 863 www.geolux.pl / r.z.geolux@gmail.com

LEGENDA:
- PROJ. LATARNIA PARKOWA h=5 m, oprawa LED 14W, opt. symetryczna
- PROJ. LATARNIA PARKOWA h=5 m, oprawa LED 18W, opt. asymetryczna
- PROJ. KABEL OŚWIETLENIOWY
- PROJ. RURA OSŁONOWA - PRZECISK
- PROJ. RURA OSŁONOWA - WYKOP OTWARTY
- PROJ. SZAFA OŚWIETLENIOWA
- PROJ. UZIOM PIONOWY

UWAGI:
Równolegle z kablami prowadzić bednarkę uziemiającą FeZn 25x4. Do bednarki przyłączyć wszystkie słupy.

PODZIAŁ NA ETAPY REALIZACJI:
ETAP I ETAP II ETAP III

N W E S

STANLUKS s.c.
ul. trasina Hewelma 10/74 (wpr. ks/ 66 Poznań)
tel. kom. 508 243 620, 502 720 550
NIP: 2080025756 REGON: 386057040
e-mail: biuro@stanluks.pl www.stanluks.pl

Inwestor	**Miasto Luboń** Pl. E. Bojanowskiego 2, 62-030 Luboń			
Nazwa inwestycji	Budowa oświetlenia na terenie Parku Papieskiego w Luboniu			
Treść rysunku	**Plan sytuacyjny. Oświetlenie parku**			
Stadium	Projekt wykonawczy			
Branża	Elektryczna		DATA	NR RYS.
Projektował	Tomasz Hibner	MAP0020/POOI/18	12.2025	**E-1**
Opracował	Łukasz Gnaciński		SKALA 1:500	
Sprawdzał	Jakub Wróblewski	MAP0020/POOI/18		