

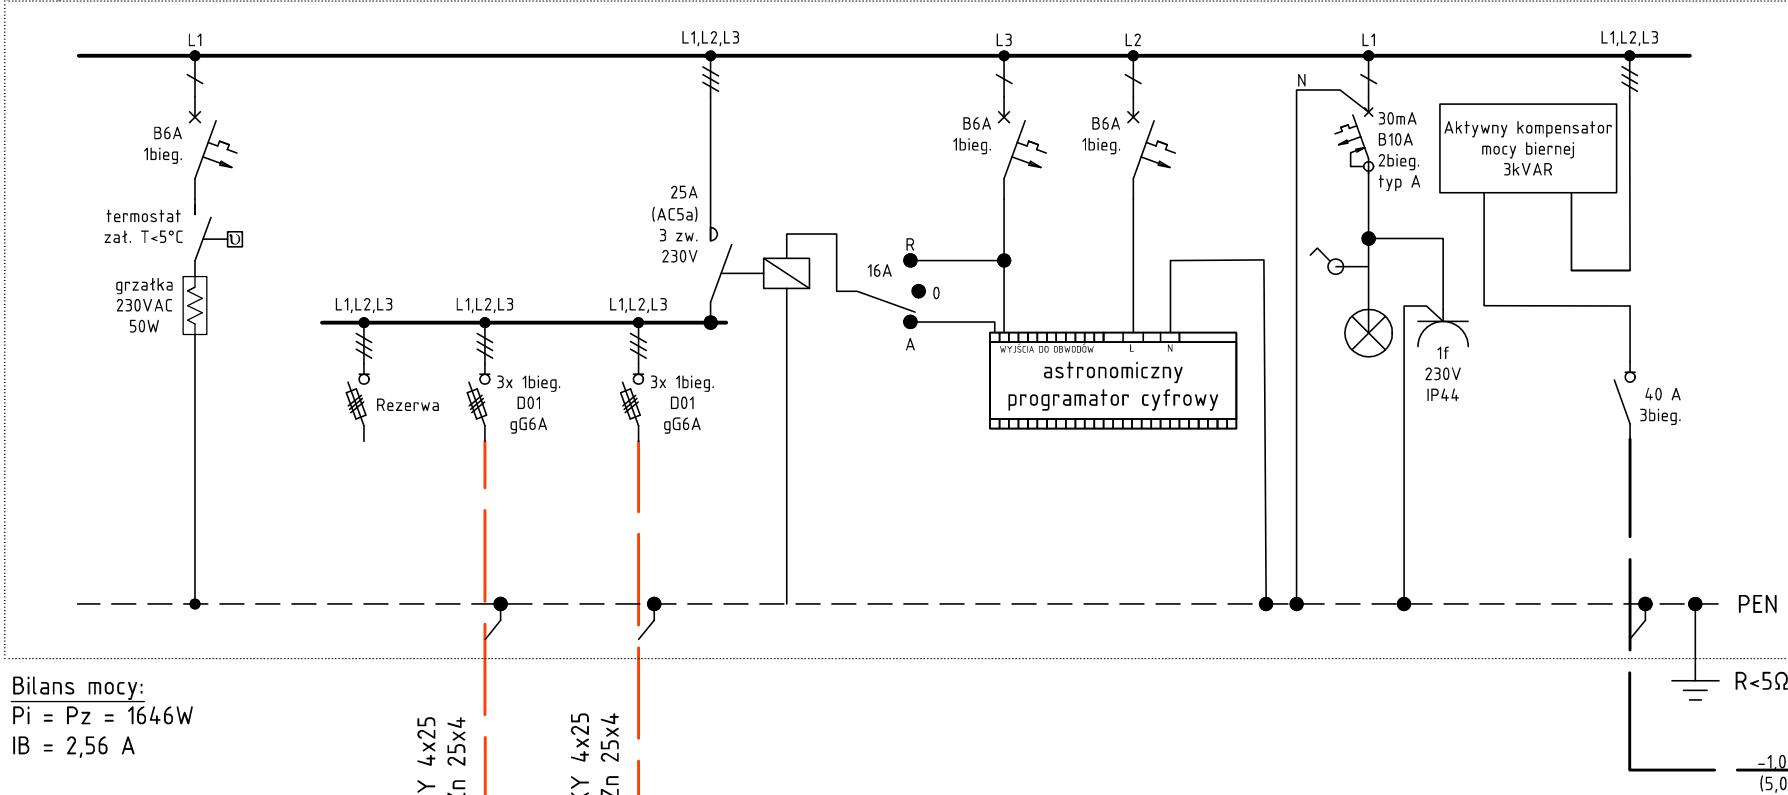


proj. Szafka oświetleniowa SOP

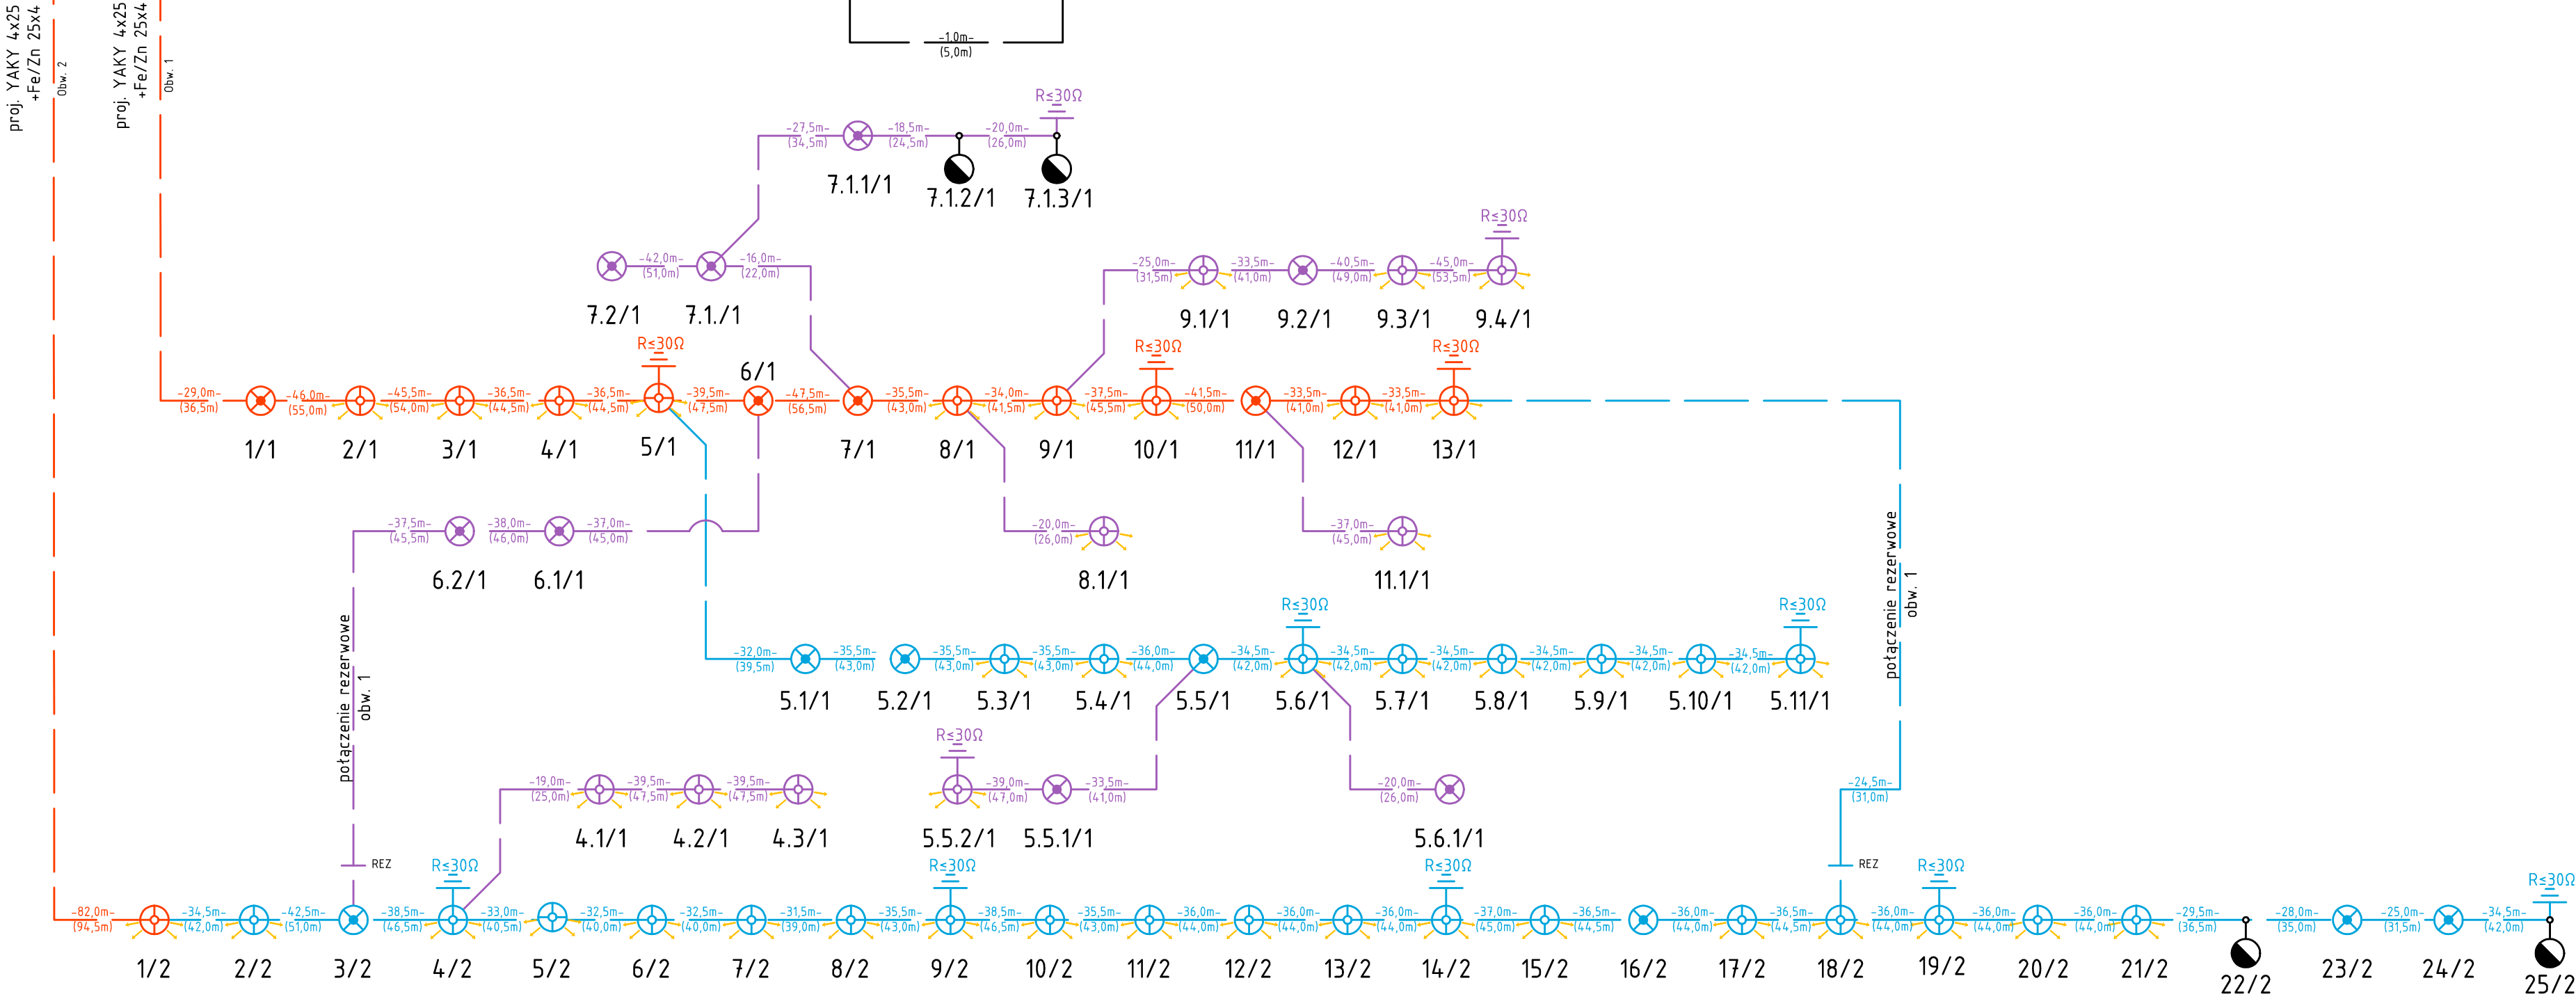

Bilans mocy:
 $P_i = P_z = 1646W$
 $I_B = 2,56 A$

SZ
Właność UM Luboń

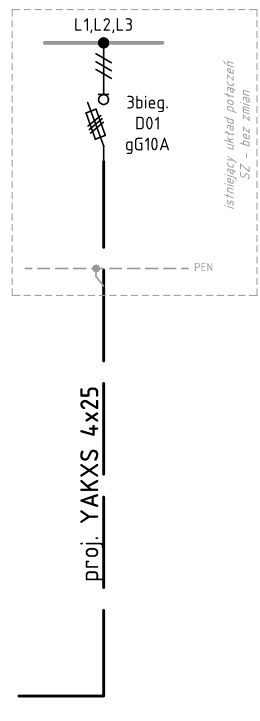

ochrona przeciwporażeniowa:
SAMOCZYNNY WYŁĄCZENIE NAPIĘCIA
URZĄDZENIA W II KL. OCHRONNOŚCI

układ sieci:
TN-C

LEGENDA	
	PROJ. LATARNIA PARKOWA h=5 m, oprawa LED 44W, opt. obustronna
	PROJ. LATARNIA PARKOWA h=5 m, oprawa LED 18W, opt. szeroki rozsył
	PROJ. UZIOM PIONOWY
	POŁĄCZENIE REZERWOWE
	ISTN. LATARNIA SOLARNA
UWAGI: Równoległe z kablami prowadzić bednarkę ocynkowaną Fe/Zn 25x4. Do bednarki przyłączyć <u>wszystkie stopy.</u>	
PODZIAŁ NA ETAPY REALIZACJI:	
ETAP I	ETAP II
ETAP III	

STANLUKS s.c.				ul. Izabela Newtona 6D/XI pír 60-161 Poznań tel./fax. 508 243 620, 502 720 550 NIP: 7792512592 REGON: 385245401 e-mail: biuro@stanluks.pl www.stanluks.pl			
Inwestor		Miasto Luboń Pl. E. Bojanowskiego 2, 62-030 Luboń					
Nazwa inwestycji		Budowa oświetlenia na terenie Parku Papieskiego w Luboniu					
Treść rysunku		Schemat ideowy. Zasilanie oświetlenia					
Stadium		Projekt wykonawczy					
Branża		Elektryczna				DATA	NR RYS.