



PRZEKRÓJ A-A

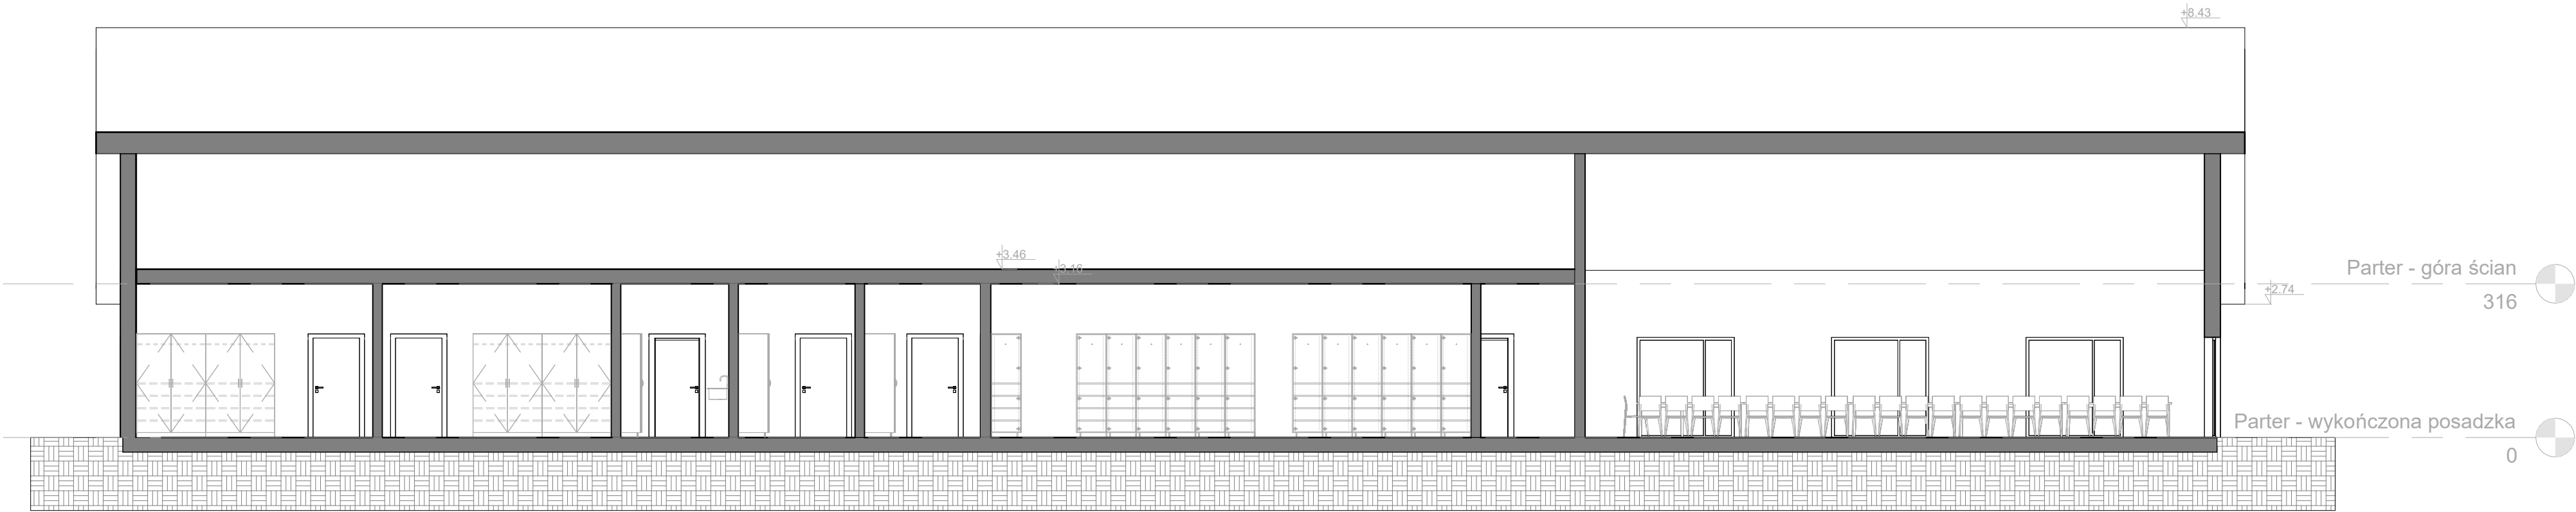

PRZEKRÓJ B-B

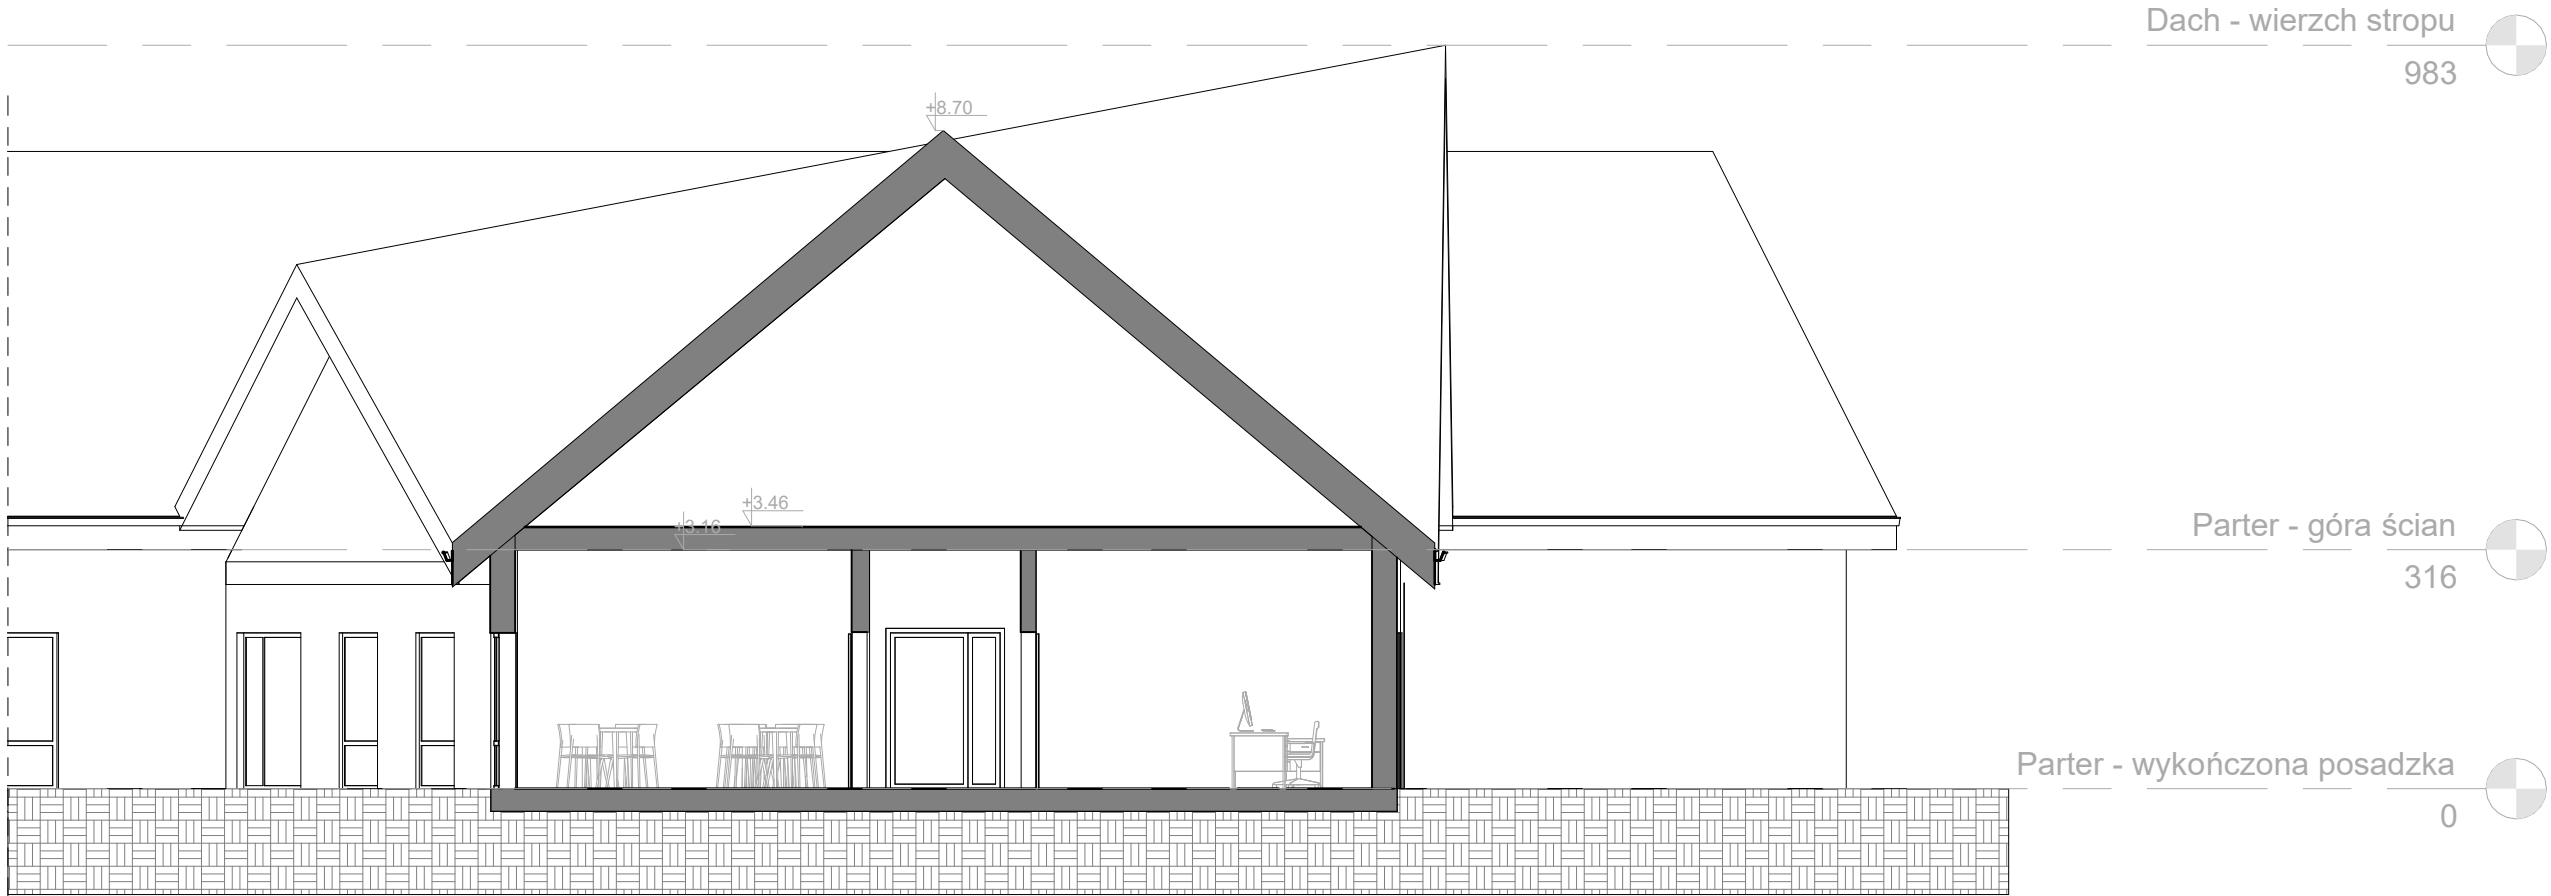

- UWAGA:
1. Wszystkie roboty należy wykonywać zgodnie z Polskimi Normami, Warunkami Technicznymi wykonania i odbioru robót budowlano-montażowych opracowanymi przez Instytut Techniki Budowlanej oraz zasadami wiedzy i sztuki budowlanej.
 2. Odstępienia od projektu należy konsultować z projektantem.
 3. Projekt należy rozpatrywać łącznie z projektami branżowymi.
 4. Wykonawca przed przystąpieniem do robót powinien zapoznać się z całym opracowaniem projektowym. Niezgodność pomiędzy rysunkami architektonicznymi a branżowymi powinny zostać wyjaśnione z głównym projektantem.
 5. Rysunki rzutów z zaznaczonymi rodzajami ścian oraz rysunki elewacji należy rozpatrywać łącznie.
 6. Wszelkie elementy konstrukcyjne umieszczone w projekcie architektonicznym zostały pokazane schematycznie. Informacje o elementach konstrukcyjnych należy odczytać z odpowiednich rysunków części konstrukcyjnej.
 7. Wszystkie użyte materiały elewacyjne, wykończeniowe, osprzęt oświetleniowy, armatura sanitarna winny być wysokiej jakości i trwałości; materiały wewnętrzne powinny posiadać stosowne atesty.
 8. Wyposażenie wnętrz, meble oraz małą architekturę, aranżacje wnętrz, kolorystykę ścian, dekoracje ścienne oraz pozostałe widoczne elementy wykończenia zastosować zgodnie z projektem architektury.

EKOINBUD Sp. z o.o. ul. Gołębia 29 85-208 Głogów			
Opracowanie chronione prawami Ustawa o Prawie Autorskim i Prawach Pokrewnych z dn. 4 Lutego 1994 (Dz.U. Nr 24 / 94 z 2304ego 1994)			
Temat: Budowa budynku biurowego siedziby Nadleśnictwa Radzyń Podlaski wraz z infrastrukturą towarzyszącą, układem komunikacyjnym, parkingami, instalacją fotowoltaiczną o mocy ok. 50 kW z magazynem energii			
Adres: Radzyń Podlaski, ul. Porzeczkowa, dz. nr 2341/14			
Inwestor: Państwowe Gospodarstwo Leśne Lasy Państwowe - Nadleśnictwo Radzyń Podlaski			
Imię i nazwisko:		Specjalność:	Nr uprawnień:
mgr inż. arch. Maja Bełecka		architektoniczna	03/POOKK-VI/2022
Sprawdzający:		architektoniczna	
Opracowała:		architektoniczna	
mgr inż. arch. Anna Januszkiewicz			
Nazwa rysunku: Przekroje			Numer rys. A03
Data:	lipiec 2026	Stadium: PK	Skala: 1 : 100
Nr wewnętrzny: 26045-PK-ROG-P1-A03-R00-S1			