


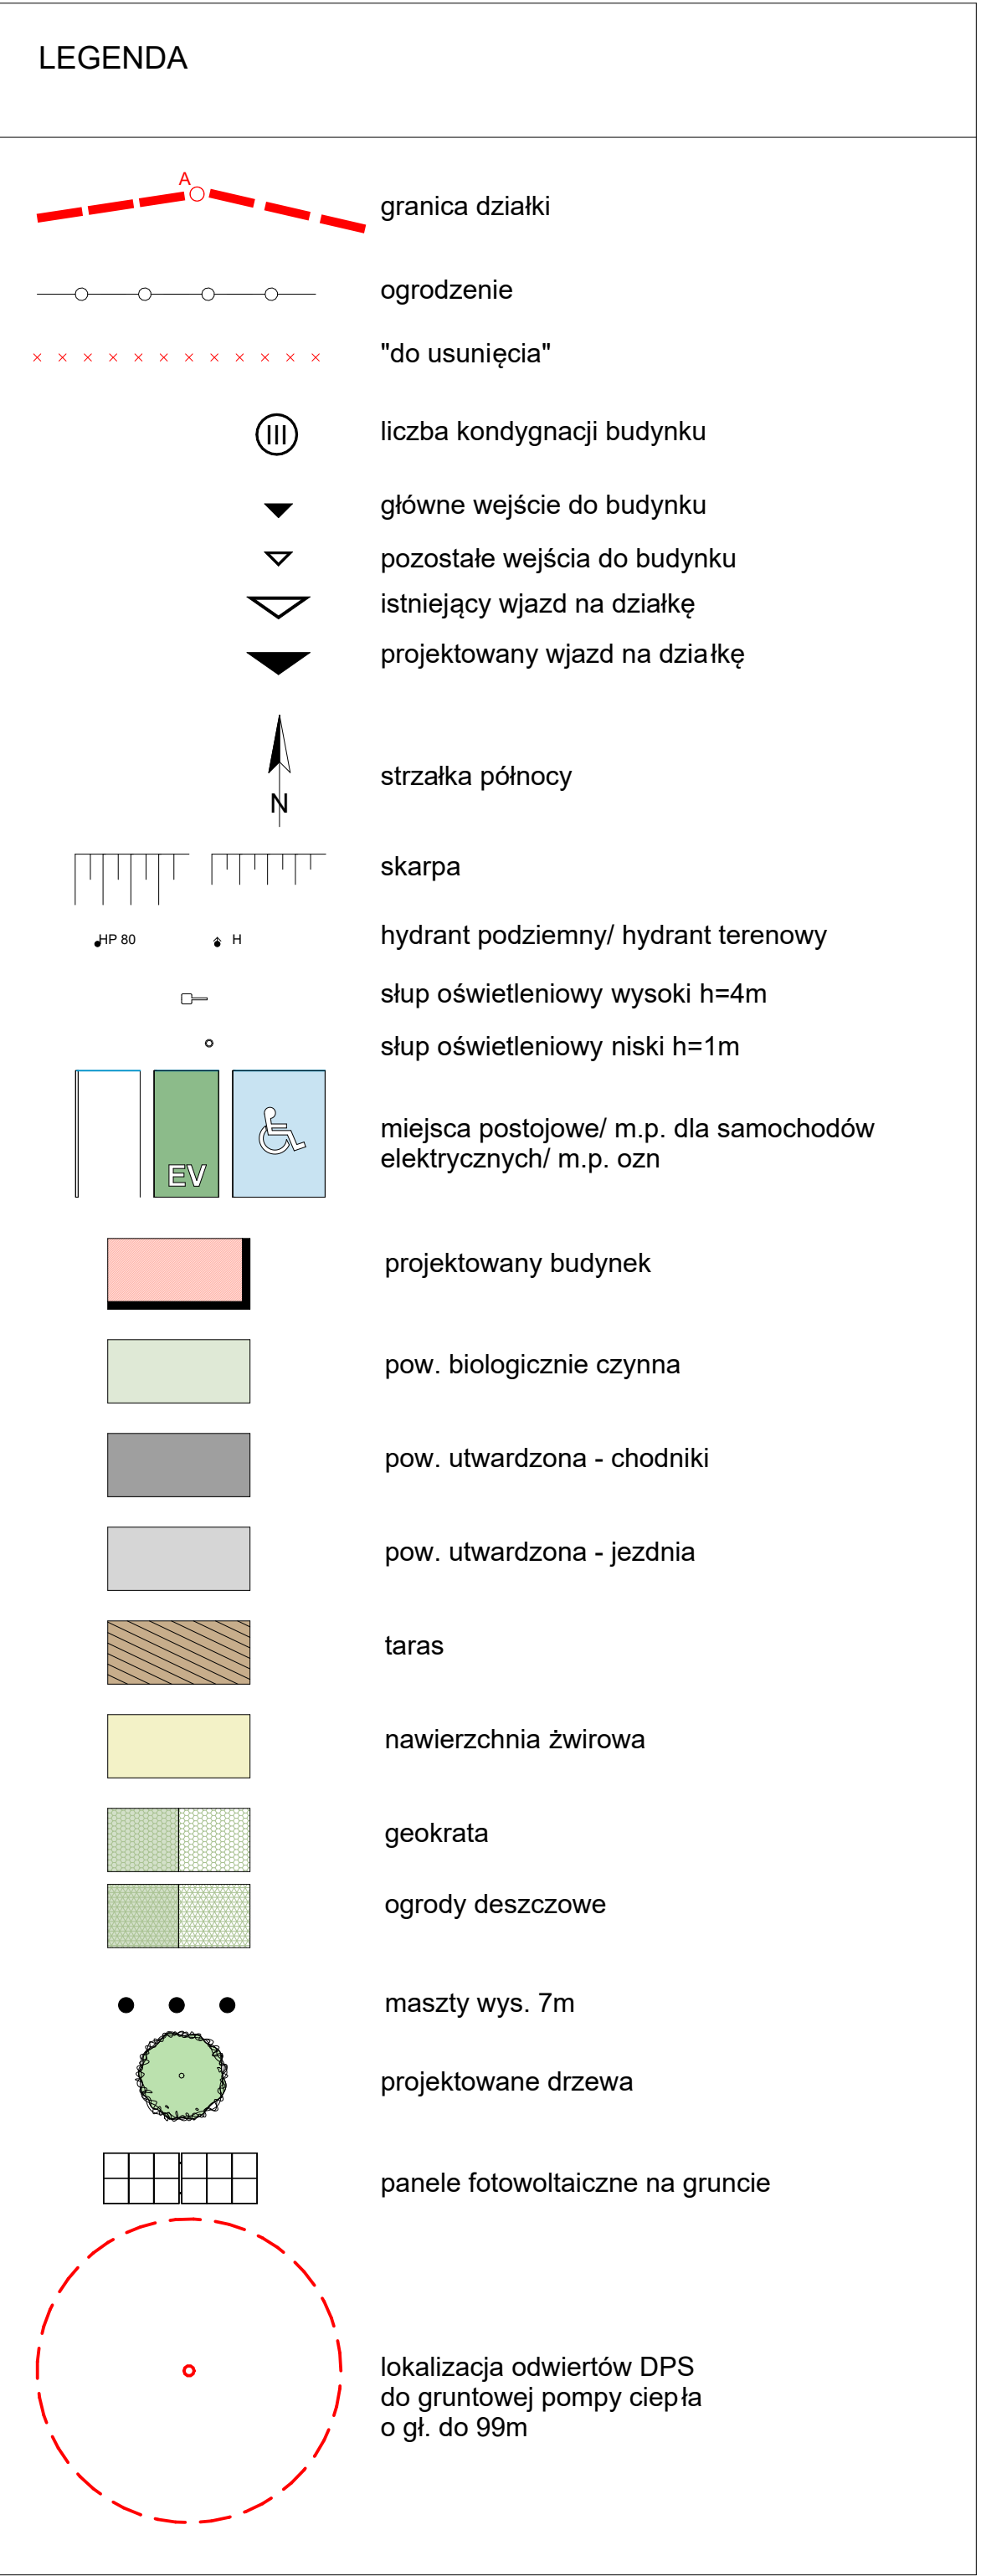

BILANS TERENU			
Nazwa		Pow.	Rodzaj powierzchni
Chodniki		301 m ²	Kostka brukowa
Drogi		739 m ²	Kostka brukowa
Miejsca postojowe dla np.		54 m ²	Kostka brukowa
Ogrody deszczowe		238 m ²	Nasadzenia w ogrodach
Parkingi		730 m ²	Geokrata
Powierzchnia zabudowy		990 m ²	-
Trawa		9783 m ²	pow. biol. czynna
		12835 m ²	

[illegible]