


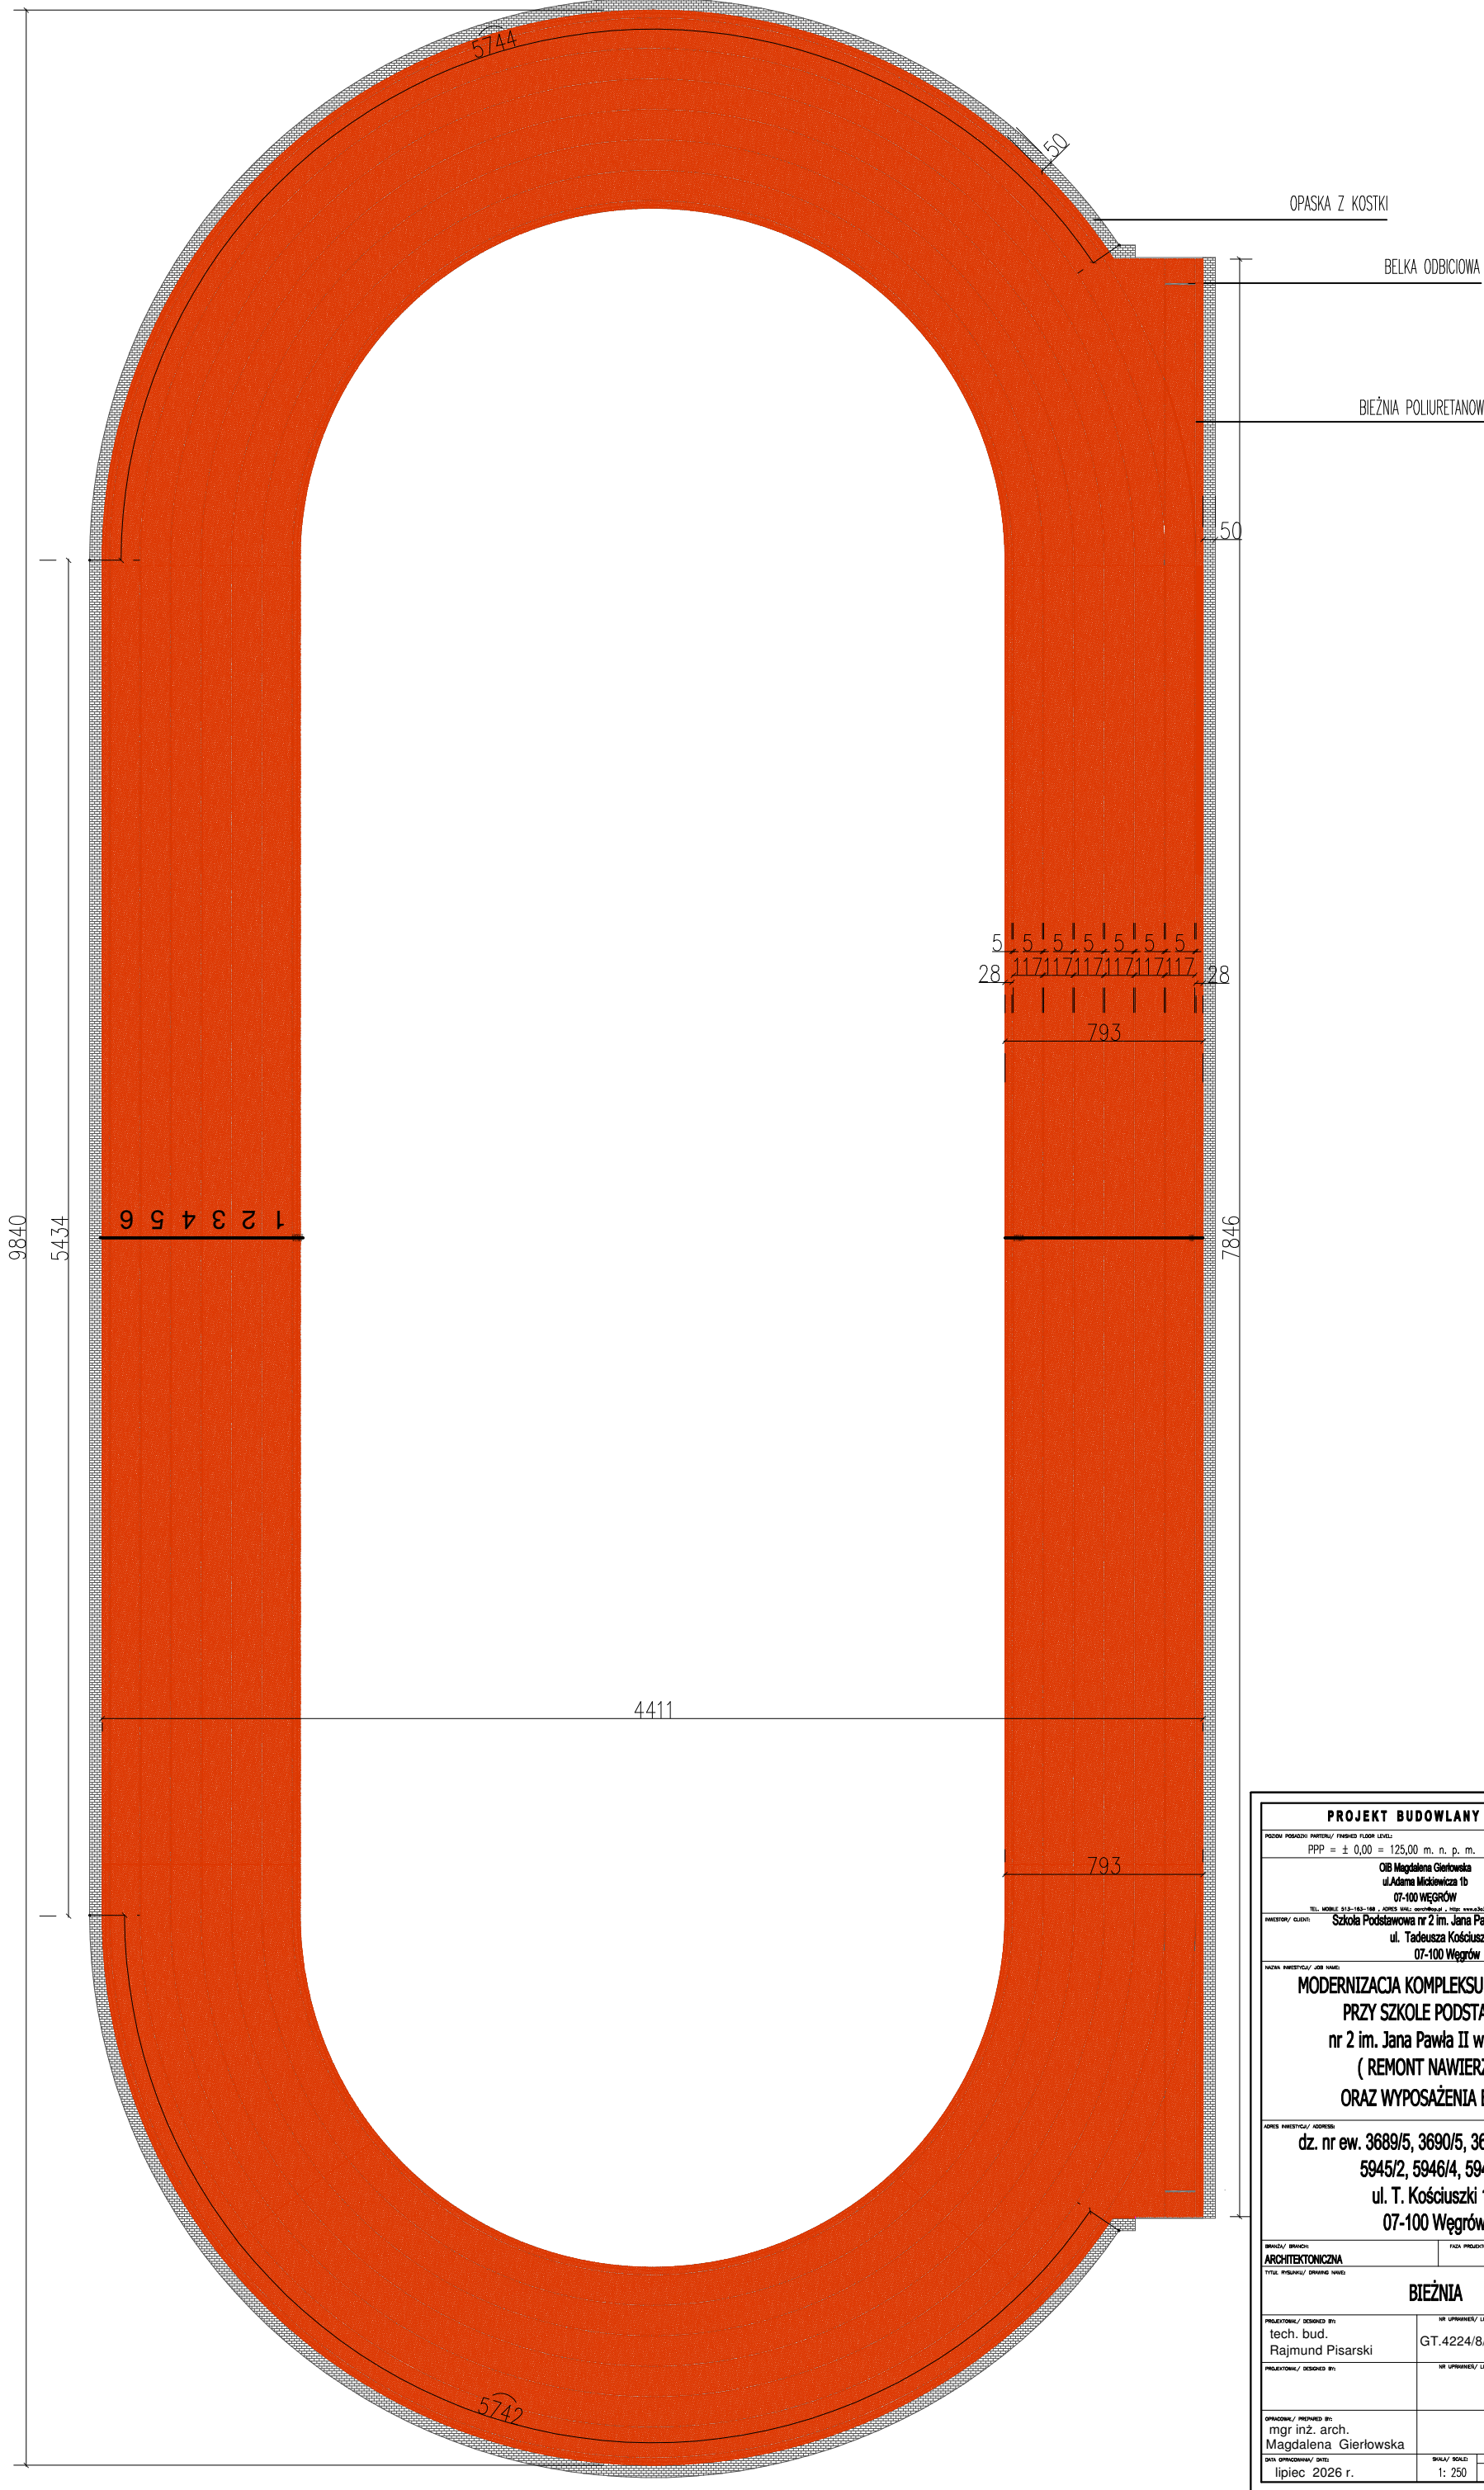

PROJEKT BUDOWLANY	
POZIOM PODAŁO: FINISHED FLOOR LEVEL: PPP = ± 0,00 = 125,00 m. n. p. m.	
OIB Magdalena Gierłowska ul. Adama Mickiewicza 1b 07-100 WĘGRÓW	
TEL. MOBILE 512-123-123 - JEDYNY NUMER KONTAKTOWY - NIE WYKORZYSTUJ HISTORIA / CLIENT: Szkoła Podstawowa nr 2 im. Jana Pawła II w Węgrowie ul. Tadeusza Kościuszki 16 07-100 Węgrów	
NACZELNIK PROJEKTU / JOB NAME: MODERNIZACJA KOMPLEKSU SPORTOWEGO PRZY SZKOLE PODSTAWOWEJ nr 2 im. Jana Pawła II w Węgrowie (REMONT NAWIERZCHNI ORAZ WYPOSAŻENIA BOISKA)	
ADRES INWESTYCJI / ADDRESS: dz. nr ew. 3689/5, 3690/5, 3691/4, 5944/2, 5945/2, 5946/4, 5947/4 ul. T. Kościuszki 16 07-100 Węgrów	
BRANŻA / BRANCH: ARCHITEKTONICZNA	FACH PROJEKTOWANIA / DESIGNING PHASE: P.B.
Tytuł rysunku / OFFERING NAME: BIEŻNIA	
PROJEKTOWAŁ / DESIGNED BY: tech. bud. Rajmund Pisarski	NR UPRAWNIENI / LICENSE No: GT.4224/8/8/1
PROJEKTOWAŁ / DESIGNED BY:	NR UPRAWNIENI / LICENSE No:
OPROJEKTOVAŁ / PREPARED BY: mgr inż. arch. Magdalena Gierłowska	NR UPRAWNIENI / LICENSE No:
DATA OPROJEKTOWANIA / DATE: lipiec 2026 r.	SKALA / SCALE: 1: 250
FORMAT : A3	NR RYS./DOK. No. / PB 3