


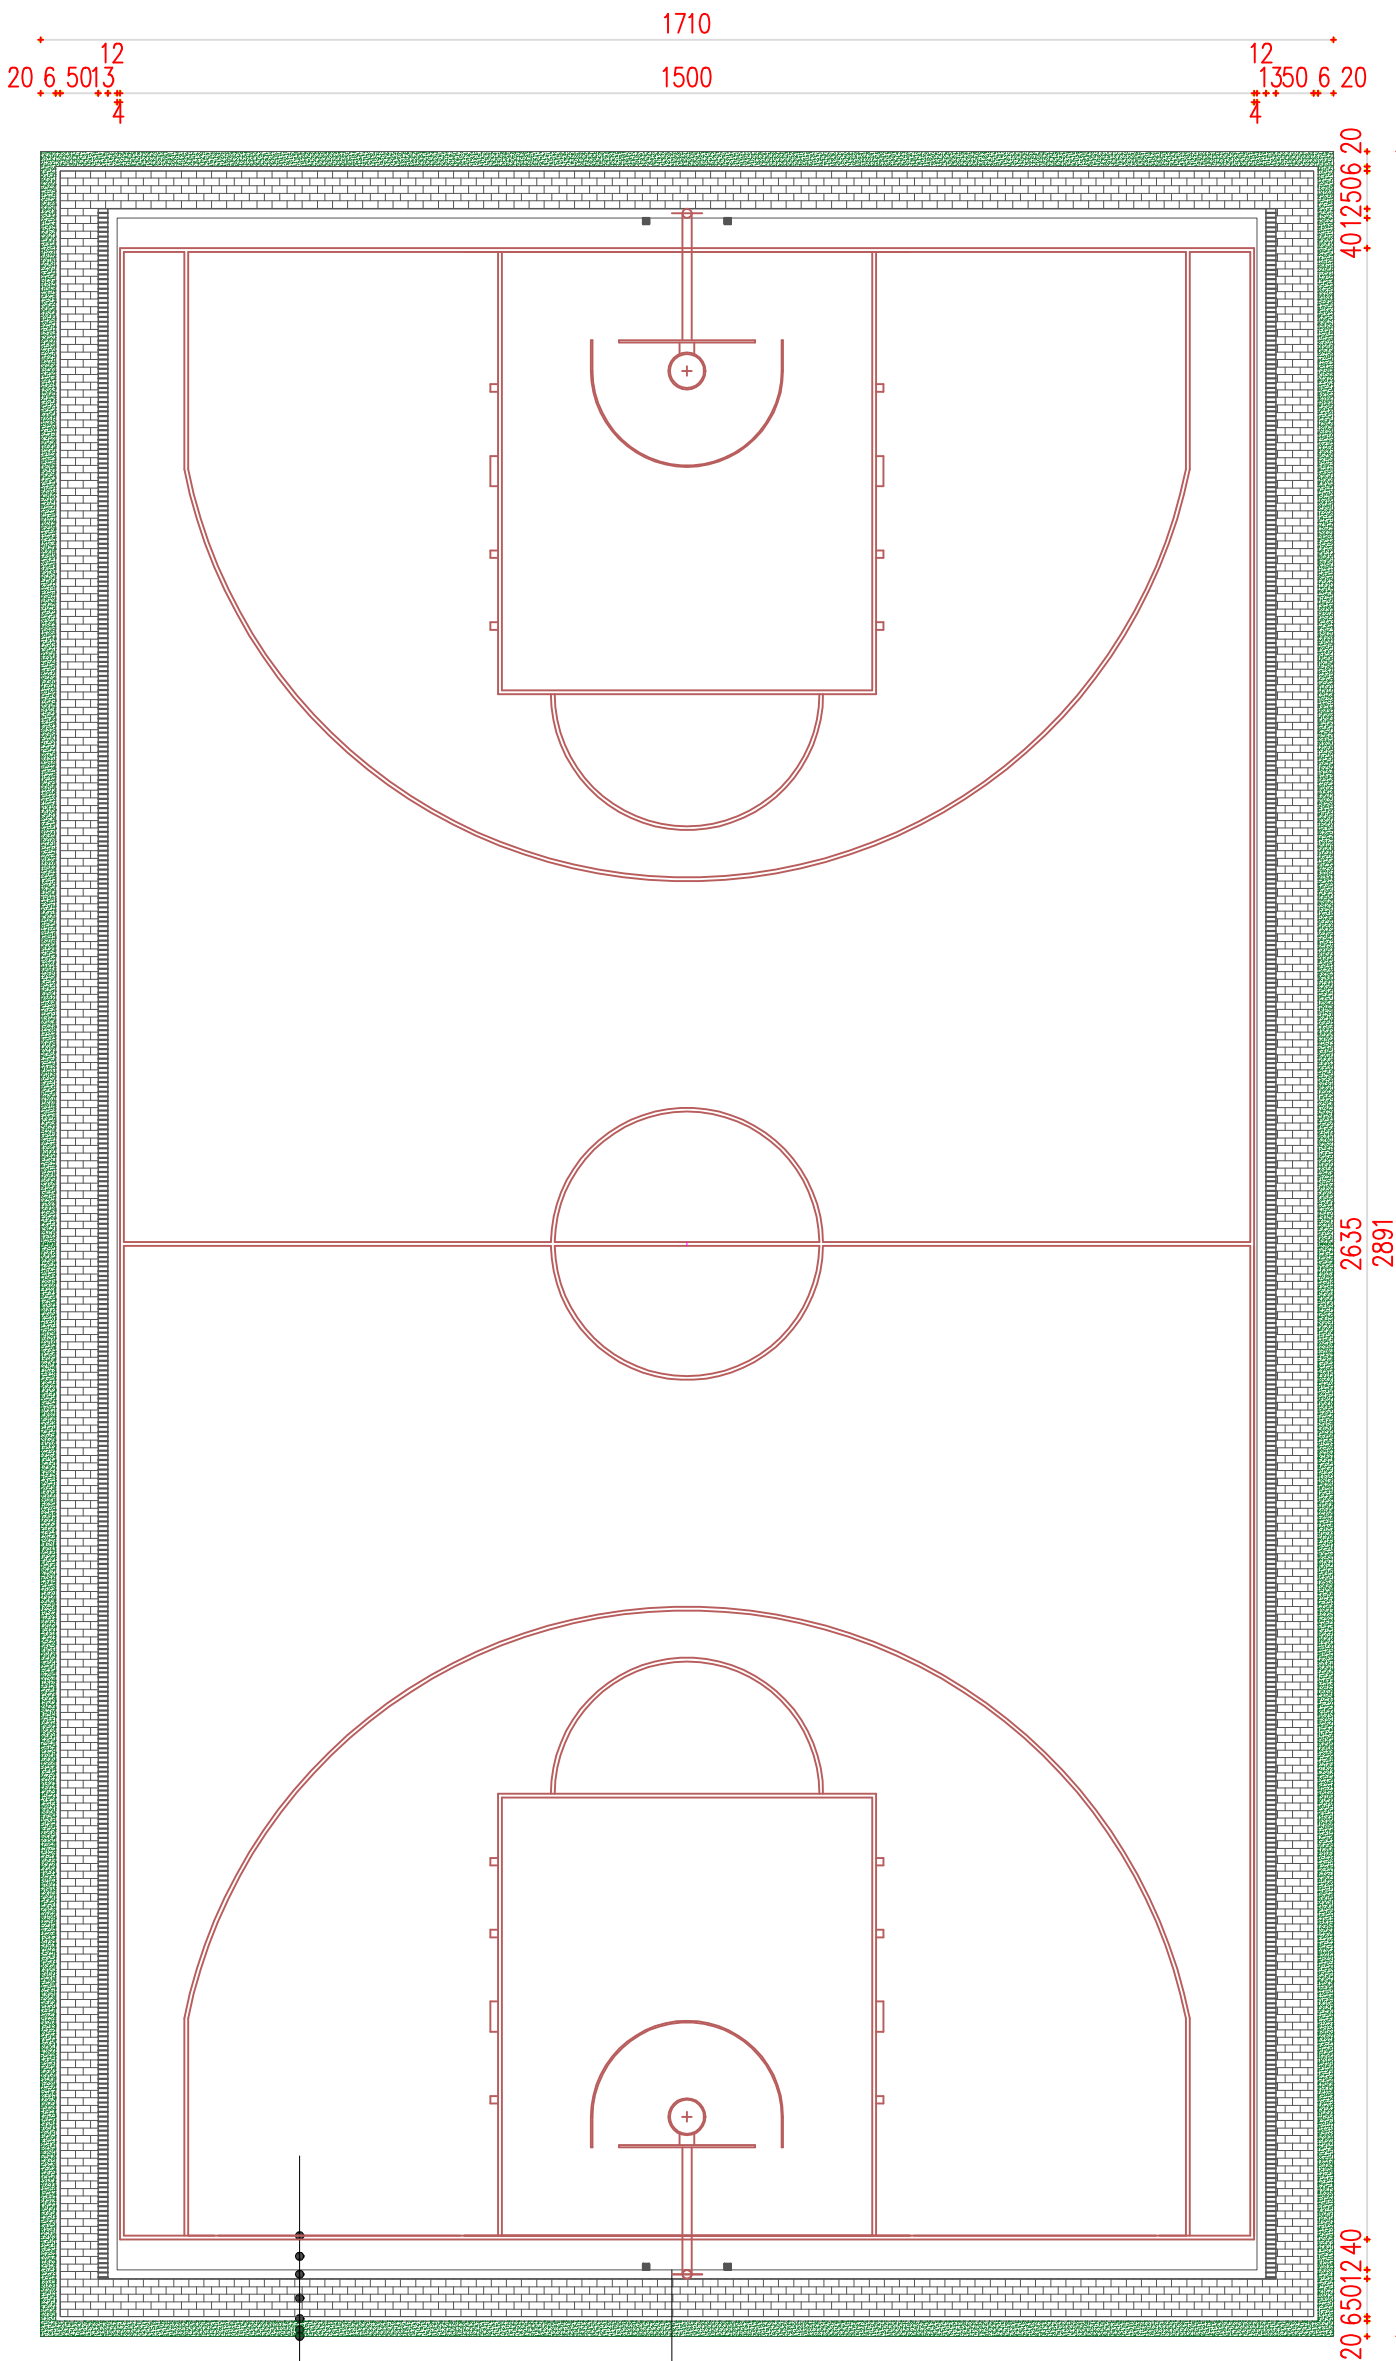

UWAGA : istniejące boisko nie mieści się w standardowych wymiarach boiska do koszykówki, podczas wykonywanych prac renowacyjnych (malowaniu linii) wykonać możliwie największe pole gry rodzaj kosza (konstrukcji wsporczej: jedno- lub dwu- słupowej) oraz wysięg kosza uzgodnić z zamawiającym lub jego przedstawicielem, będzie to miało również odniesienie w wykonaniu fundamentu .
(do wyceny przyjąć wariant najdroższy w wykonaniu)

PROJEKT BUDOWLANY		a3	
POZIOM POSADZKI PARTERU/ FINISHED FLOOR LEVEL		PPP = ± 0,00 = 125,00 m. n. p. m.	
OIB Magdalena Gierłowska ul. Adama Mickiewicza 1b 07-100 WĘGRÓW		TEL. MOBILE 513-163-168 ; ADRES MAIL: oich@oich.pl ; http: www.oich.pl	
INWESTOR/ CLIENT:		Szkoła Podstawowa nr 2 im. Jana Pawła II w Węgrowie ul. Tadeusza Kościuszki 16 07-100 Węgrów	
NAZWA INWESTYCJI/ JOB NAME:		MODERNIZACJA KOMPLEKSU SPORTOWEGO PRZY SZKOLE PODSTAWOWEJ nr 2 im. Jana Pawła II w Węgrowie (REMONT NAWIERZCHNI ORAZ WYPOSAŻENIA BOISKA)	
ADRES INWESTYCJI/ ADDRESS:		dz. nr ew. 3689/5, 3690/5, 3691/4, 5944/2, 5945/2, 5946/4, 5947/4 ul. T. Kościuszki 16 07-100 Węgrów	
BRANŻA/ BRANCH:		Faza PROJEKTOWANIA/ DESIGNING PHASE:	
ARCHITEKTONICZNA		P.B.	
TYTUŁ RYSUNKU/ DRAWING NAME:		BOISKO DO KOSZYKÓWKI	
PROJEKTOWA/ DESIGNED BY:		NR UPRAWNIEN/ LICENCE No:	
tech. bud. Rajmund Pisarski		GT.4224/8/8/81	
PROJEKTOWA/ DESIGNED BY:		NR UPRAWNIEN/ LICENCE No:	
OPRACOWA/ PREPARED BY:		NR RYS./DWG No.:	
mgr inż. arch. Magdalena Gierłowska		PB 4	
DATA OPRACOWANIA/ DATE:		SKALA/ SCALE:	
lipiec 2026 r.		1: 100	
		FORMAT :	
		A3	
		NR STR./	
		PAGE No.	