


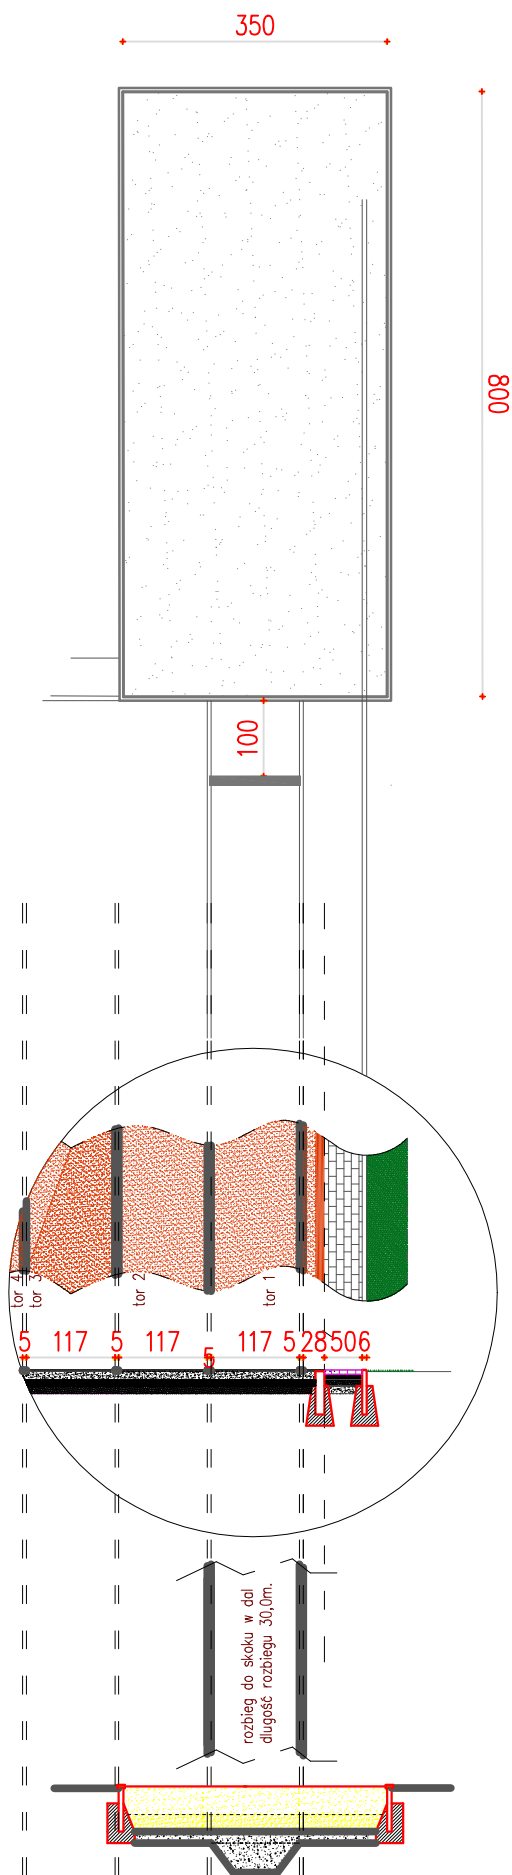

PROJEKT BUDOWLANY		a3
PRZEDSIĘWZIECIE / PATRONS / FINANCED FLOOR LEVEL: PPP = ± 0,00 = 125,00 m. n. p. m.		
OB Magdalena Gierłowska ul. Adama Mickiewicza 1b 07-100 WĘGRÓW TEL. MOBILE 613-182-188, KOPES WALKI, WARSZAWA - TEL. WARSZAWA		
PROJEKTOWY / CLIENT: Szkoła Podstawowa nr 2 im. Jana Pawła II w Węgrowie ul. Tadeusza Kościuszki 16 07-100 Węgrów		
NAZWA INWESTYCJA / JOB NAME: MODERNIZACJA KOMPLEKSU SPORTOWEGO PRZY SZKOLE PODSTAWOWEJ nr 2 im. Jana Pawła II w Węgrowie (REMONT NAWIERZCHNI ORAZ WYPOSAŻENIA BOISKA)		
ADRES INWESTYCJA / ADDRESS: dz. nr ew. 3689/5, 3690/5, 3691/4, 5944/2, 5945/2, 5946/4, 5947/4 ul. T. Kościuszki 16 07-100 Węgrów		
BRANŻA / BRANCH: ARCHITEKTONICZNA		FACH PROJEKTOWANIA / DESIGNING PHASE: P.B.
TITUL PRACOWNIKA / DRAWING NAME: ZESKOK I BELKA DO SKOKU W DAL		
PROJEKTOWY / DESIGNED BY: tech. bud. Rajmund Pisarski		NR UPRAWNIENI / LICENSE No: GT.4224/8/8/81
PROJEKTOWY / DESIGNED BY: mgr inż. arch. Magdalena Gierłowska		NR UPRAWNIENI / LICENSE No: PB 6
DATA WYKONANIA / DATE: lipiec 2026 r.		SKALA / SCALE: 1: 100
NR PROJEKTU / No: A4		NR STRONY / No: PB 6