


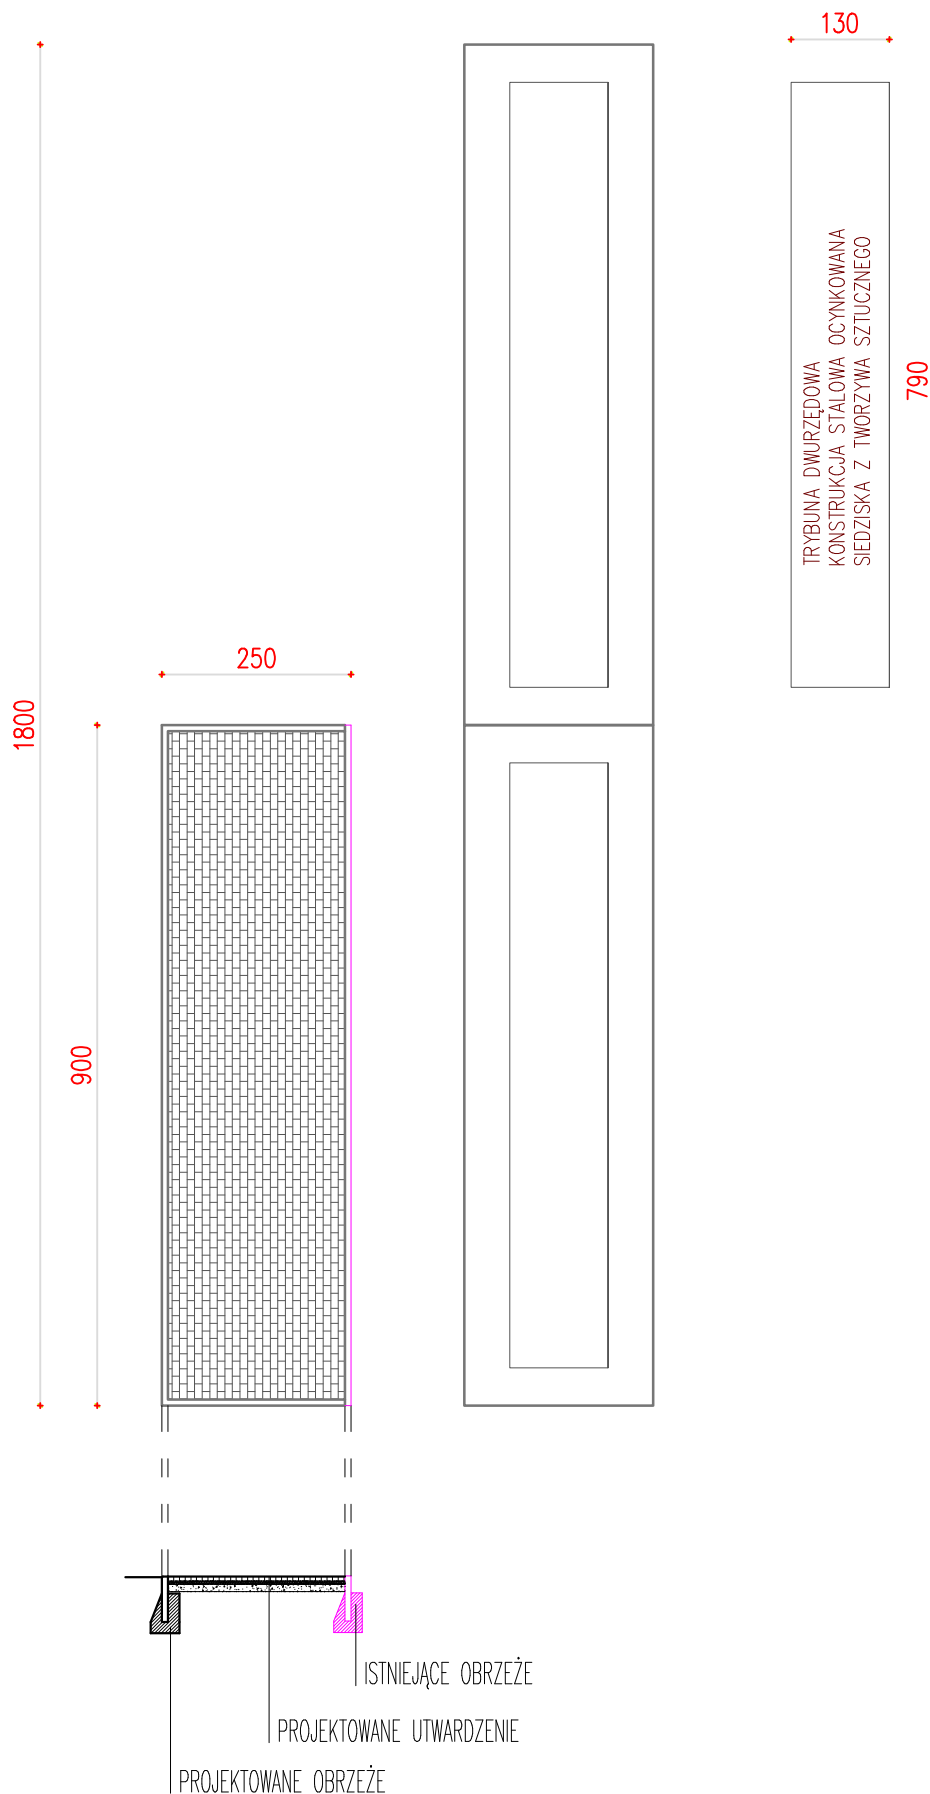

|   |  |                                              |  |
|---|--|----------------------------------------------|--|
| PROJEKT BUDOWLANY   |  | a3                                           |  |
| POZIOM PODŁOŻE PARTERU/ FINISHED FLOOR LEVEL:<br>PPP = ± 0,00 = 125,00 m. n. p. m.   |  |                                              |  |
| OB Magdalena Gierłowska<br>ul. Adama Mickiewicza 1b<br>07-100 WĘGRÓW<br>TEL. MOBILE 613-182-188, KOPES WILLY WARSZAWA, TEL. WARSZAWA                                                  |  |                                              |  |
| INWESTOR/ CLIENT: Szkoła Podstawowa nr 2 im. Jana Pawła II w Węgrowie<br>ul. Tadeusza Kościuszki 16<br>07-100 Węgrów                                                                  |  |                                              |  |
| NAZWA INWESTYCJI/ JOB NAME:<br>MODERNIZACJA KOMPLEKSU SPORTOWEGO<br>PRZY SZKOLE PODSTAWOWEJ<br>nr 2 im. Jana Pawła II w Węgrowie<br>( REMONT NAWIERZCHNI<br>ORAZ WYPOSAŻENIA BOISKA ) |  |                                              |  |
| ADRES INWESTYCJI/ ADDRESS:<br>dz. nr ew. 3689/5, 3690/5, 3691/4, 5944/2,<br>5945/2, 5946/4, 5947/4<br>ul. T. Kościuszki 16<br>07-100 Węgrów                                           |  |                                              |  |
| BRANŻA/ BRANCH:<br>ARCHITEKTONICZNA   |  | FACH PROJEKTOWANIA/ DESIGNING PHASE:<br>P.B. |  |
| Tytuł rysunku/ DRAWING NAME:<br>UTWARDZENIE TERENU + LOKALIZACJA TRYBUN   |  |                                              |  |
| PROJEKTOWY/ DESIGNED BY:<br>tech. bud.<br>Rajmund Pisarski   |  | NR UPRAWNIENI/ LICENSE No:<br>GT.4224/8/8/1  |  |
| PROJEKTOWY/ DESIGNED BY:   |  | NR UPRAWNIENI/ LICENSE No:                   |  |
| OPROJEKTOVA/ PREPARED BY:<br>mgr inż. arch.<br>Magdalena Gierłowska   |  | NR UPRAWNIENI/ LICENSE No:                   |  |
| DATA OPRACOWANIA/ DATE:<br>lipiec 2026 r.   |  | BRUK/ SCALE:<br>1: 100                       |  |
|   |  | FOLIUM/ SHEET:<br>A4                         |  |
|   |  | NR FOLIUM/ SHEET:<br>PB - 7                  |  |
|   |  | LICZBA STRON/ NO. OF PAGES:<br>1/1           |  |