ROBOTY DO WYKONANIA W ZAKRESIE REMONTU BOISKA DO KOSZYKÓWKI

PRZYGOTOWANIE NAWIERZCHNI
MIEJSCOWA NAPRAWA WARSTWY ELASTYCZNEJ SBR
NAPRAWA DROBNYCH USZKODZEŃ I PRZYGOTOWANIE DO RETOPPINGU
GRUNTOWANIE NAWIERZCHNI
WYKONANIE WARSTWY RETOPPINGOWEJ
MALOWANIE LINII

DEMONTAŻ KOSZY NA KONSTRUKCJI WSPORCZEJ
OBSADZENIE KOSZY W FUNDAMENCIE
MONTAŻ MATERACA OCHRONNEGO

WYMIANA KOSTKI (DEMONTAŻ I UŁOŻENIE NOWEJ)

ROBOTY DO WYKONANIA W ZAKRESIE REMONTU BIEŻNI

PRZYGOTOWANIE NAWIERZCHNI
MIEJSCOWA NAPRAWA WARSTWY ELASTYCZNEJ SBR
NAPRAWA DROBNYCH USZKODZEŃ I PRZYGOTOWANIE DO RETOPPINGU
GRUNTOWANIE NAWIERZCHNI
WYKONANIE WARSTWY RETOPPINGOWEJ
MALOWANIE LINII ORAZ OZNAKOWANIA

WYMIANA UTWARDZEŃ Z KOSTKI

DEMONTAŻ ISTNIEJĄCEJ KOSTKI
UŁOŻENIE NOWEJ KOSTKI

ROBOTY DO WYKONANIA W ZAKRESIE REMONTU PIASKOWNIC Z BELKAMI ODBICIOWYMI

ROZBIÓRKA ISTNIJĄCEJ PIASKOWNICY
WYKONANIE NOWEJ PIASKOWNICY DOŁEM CHŁONNYM
WYKONANIE NOWEJ BELKI ODBICIOWEJ

ROBOTY DO WYKONANIA W ZAKRESIE MONTAŻU TRYBUN NA UTWARDZENIU Z KOSTKI BETONOWEJ

WYKONANIE KORYTOWANIA
OBSADZENIE OBRZEŻY NA ŁAWIE BETONOWEJ
WYKONAIE PODBUDOWY
WYKONANIE UTWARDZENIA
MONTAŻ TRYBUNY (X2)

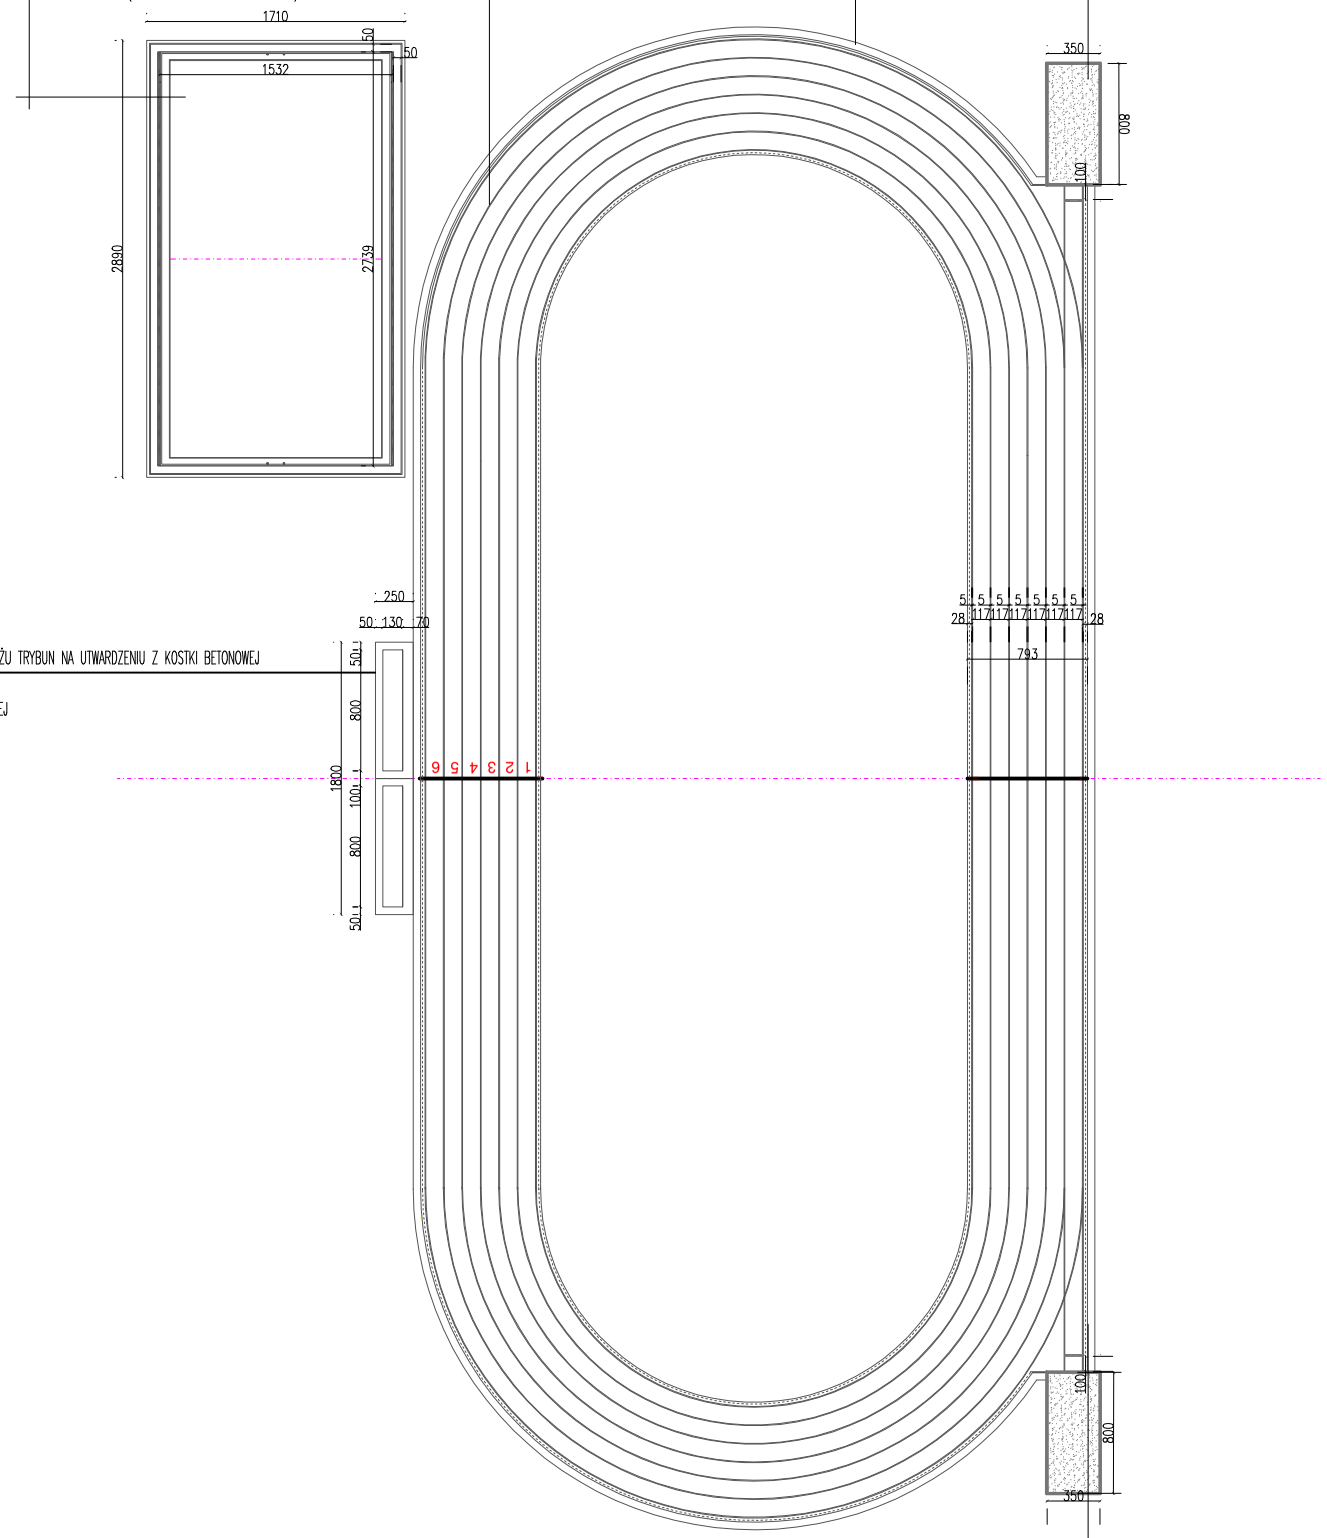

ROBOTY DO WYKONANIA W ZAKRESIE REMONTU PIASKOWNIC Z BELKAMI ODBICIOWYMI

ROZBIÓRKA ISTNIJĄCEJ PIASKOWNICY
WYKONANIE NOWEJ PIASKOWNICY DOŁEM CHŁONNYM
WYKONANIE NOWEJ BELKI ODBICIOWEJ

PROJEKT TECHNICZNY

POZIOM POSADZKI PARTERU/ FINISHED FLOOR LEVEL:
PPP = ± 0,00 = 125,00 m. n. p. m.

OIB Magdalena Gierłowska
ul.Adama Mickiewicza 1b
07-100 WĘGRÓW
TEL. MOBILE 513-165-188 , ADRES MAIL: oib@wp.pl , http: oib.eu

INWESTOR/ CLIENT:
Szkoła Podstawowa nr 2 im. Jana Pawła II w Węgrowie
ul. Tadeusza Kościuszki 16
07-100 Węgrów

NAZWA INWESTYCJI/ JOB NAME:

MODERNIZACJA KOMPLEKSU SPORTOWEGO PRZY SZKOLE PODSTAWOWEJ nr 2 im. Jana Pawła II w Węgrowie (REMONT NAWIERZCHNI ORAZ WYPOSAŻENIA BOISKA)

ADRES INWESTYCJI/ ADDRESS:
dz. nr ew. 3689/5, 3690/5, 3691/4, 5944/2, 5945/2, 5946/4, 5947/4
ul. T. Kościuszki 16
07-100 Węgrów

BRANŻA/ BRANCH: ARCHITEKTONICZNA
FAZA PROJEKTOWANIA/ DESIGNING PHASE: P.B.

TYTUŁ RYSUNKU/ DRAWING NAME:
LOKALIZACJA POSZCZEGÓLNYCH ELEMENTÓW KOMPLEKSU SPORTOWEGO

PROJEKTOWAŁ/ DESIGNED BY: tech. bud. Rajmund Pisarski	NR UPRAWNIEŃ/ LICENCE No: GT.4224/8/8/81	PODPIS/ SIGNED:
PROJEKTOWAŁ/ DESIGNED BY:	NR UPRAWNIEŃ/ LICENCE No:	PODPIS/ SIGNED:
OPRACOWAŁ/ PREPARED BY: mgr inż. arch. Magdalena Gierłowska		PODPIS/ SIGNED:

DATA OPRACOWANIA/ DATE:	SKALA/ SCALE:	FORMAT:	NR RYS./DWG No.:	NR ZTP/ PROJECT No.:
lipiec 2026 r.	1: 500	A3	PT 2	