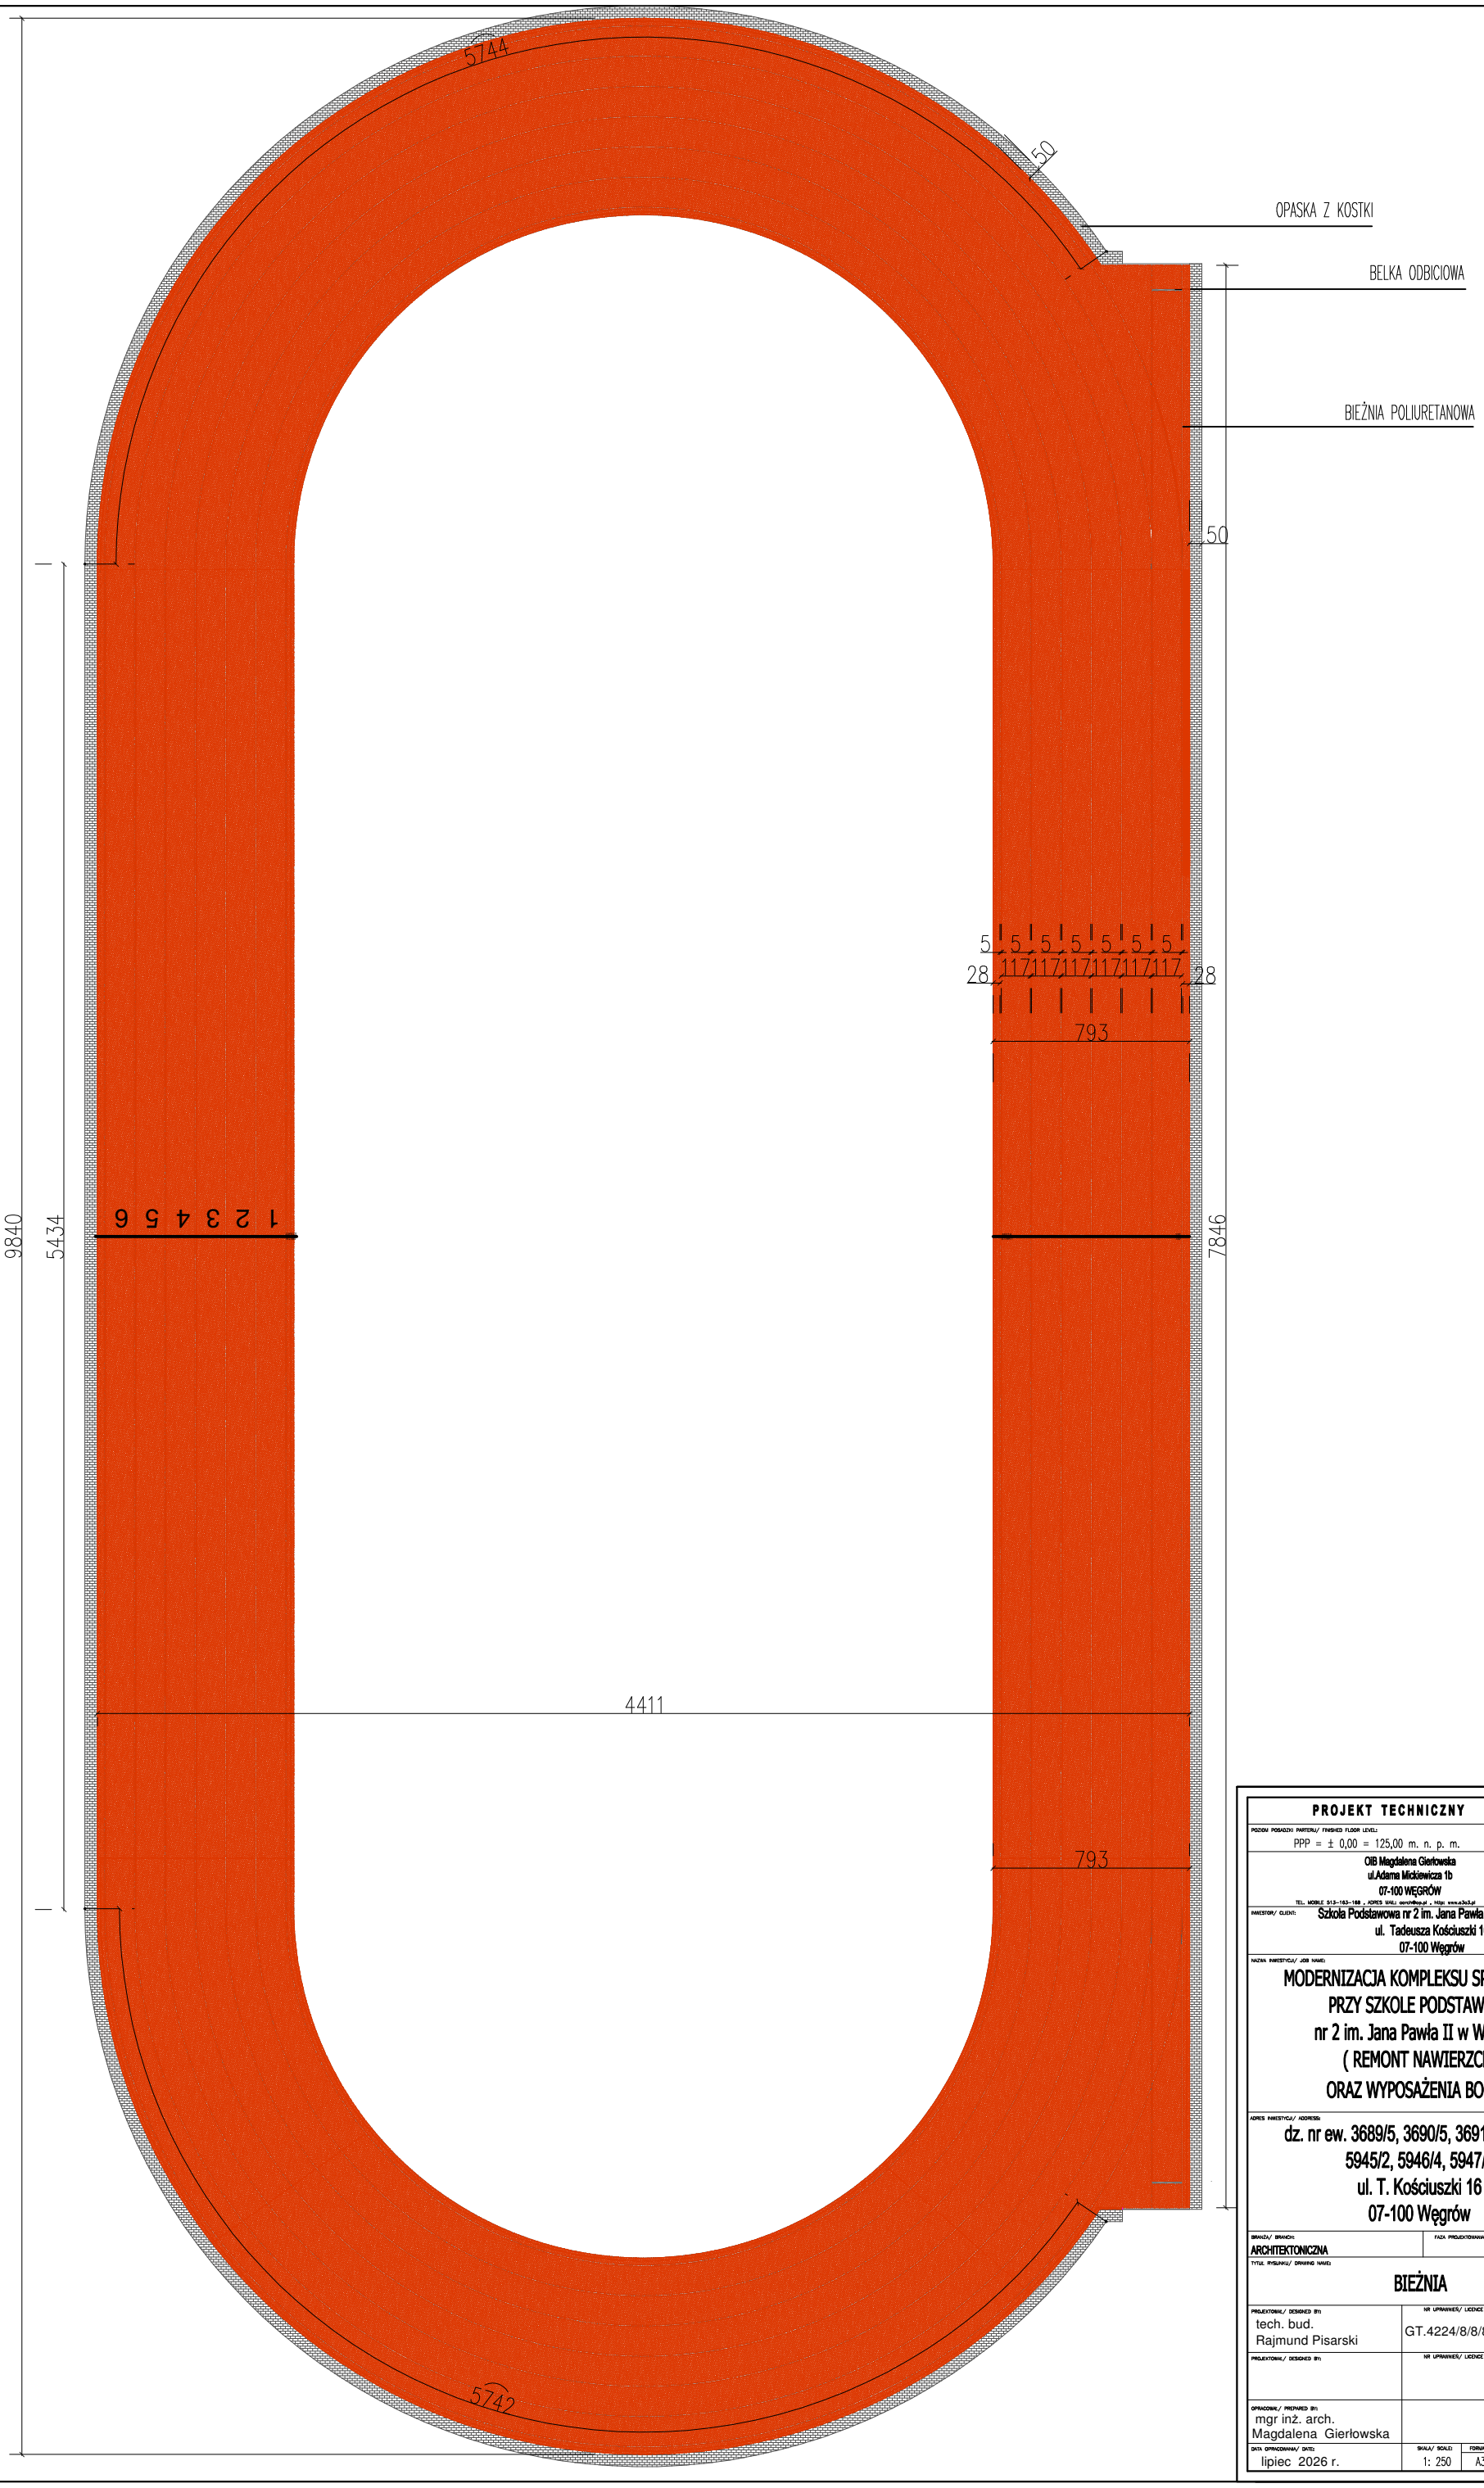

PROJEKT TECHNICZNY

POZIOM POSADZKI PARTERU/ FINISHED FLOOR LEVEL:
PPP = ± 0,00 = 125,00 m. n. p. m.

OIB Magdalena Gierłowska
ul.Adama Mickiewicza 1b
07-100 WĘGRÓW
TEL. MOBILE 513-163-168 , ADRES MAIL: oarch@op.pl , http: www.o3x3.pl

INWESTOR/ CLIENT: Szkoła Podstawowa nr 2 im. Jana Pawła II w Węgrowie
ul. Tadeusza Kościuszki 16
07-100 Węgrów

NAZWA INWESTYCJI/ JOB NAME:

MODERNIZACJA KOMPLEKSU SPORTOWEGO PRZY SZKOLE PODSTAWOWEJ nr 2 im. Jana Pawła II w Węgrowie (REMONT NAWIERZCHNI ORAZ WYPOSAŻENIA BOISKA)

ADRES INWESTYCJI/ ADDRESS:

dz. nr ew. 3689/5, 3690/5, 3691/4, 5944/2, 5945/2, 5946/4, 5947/4
ul. T. Kościuszki 16
07-100 Węgrów

BRANŻA/ BRANCH:	FAZA PROJEKTOWANIA/ DESIGNING PHASE:
ARCHITEKTONICZNA	P.B.

TYTUŁ RYSUNKU/ DRAWING NAME:

BIEŻNIA

PROJEKTOWAŁ/ DESIGNED BY:	NR UPRAWNIEŃ/ LICENCE No:	PODPIS/ SIGNED:
tech. bud. Rajmund Pisarski	GT.4224/8/8/81	
PROJEKTOWAŁ/ DESIGNED BY:	NR UPRAWNIEŃ/ LICENCE No:	PODPIS/ SIGNED:
OPRACOWAŁ/ PREPARED BY: mgr inż. arch. Magdalena Gierłowska		PODPIS/ SIGNED:

DATA OPRACOWANIA/ DATE:	SKALA/ SCALE:	FORMAT:	NR RYS./DWG No.:	NR STR./ PAGE No
lipiec 2026 r.	1: 250	A3	PT 3	