


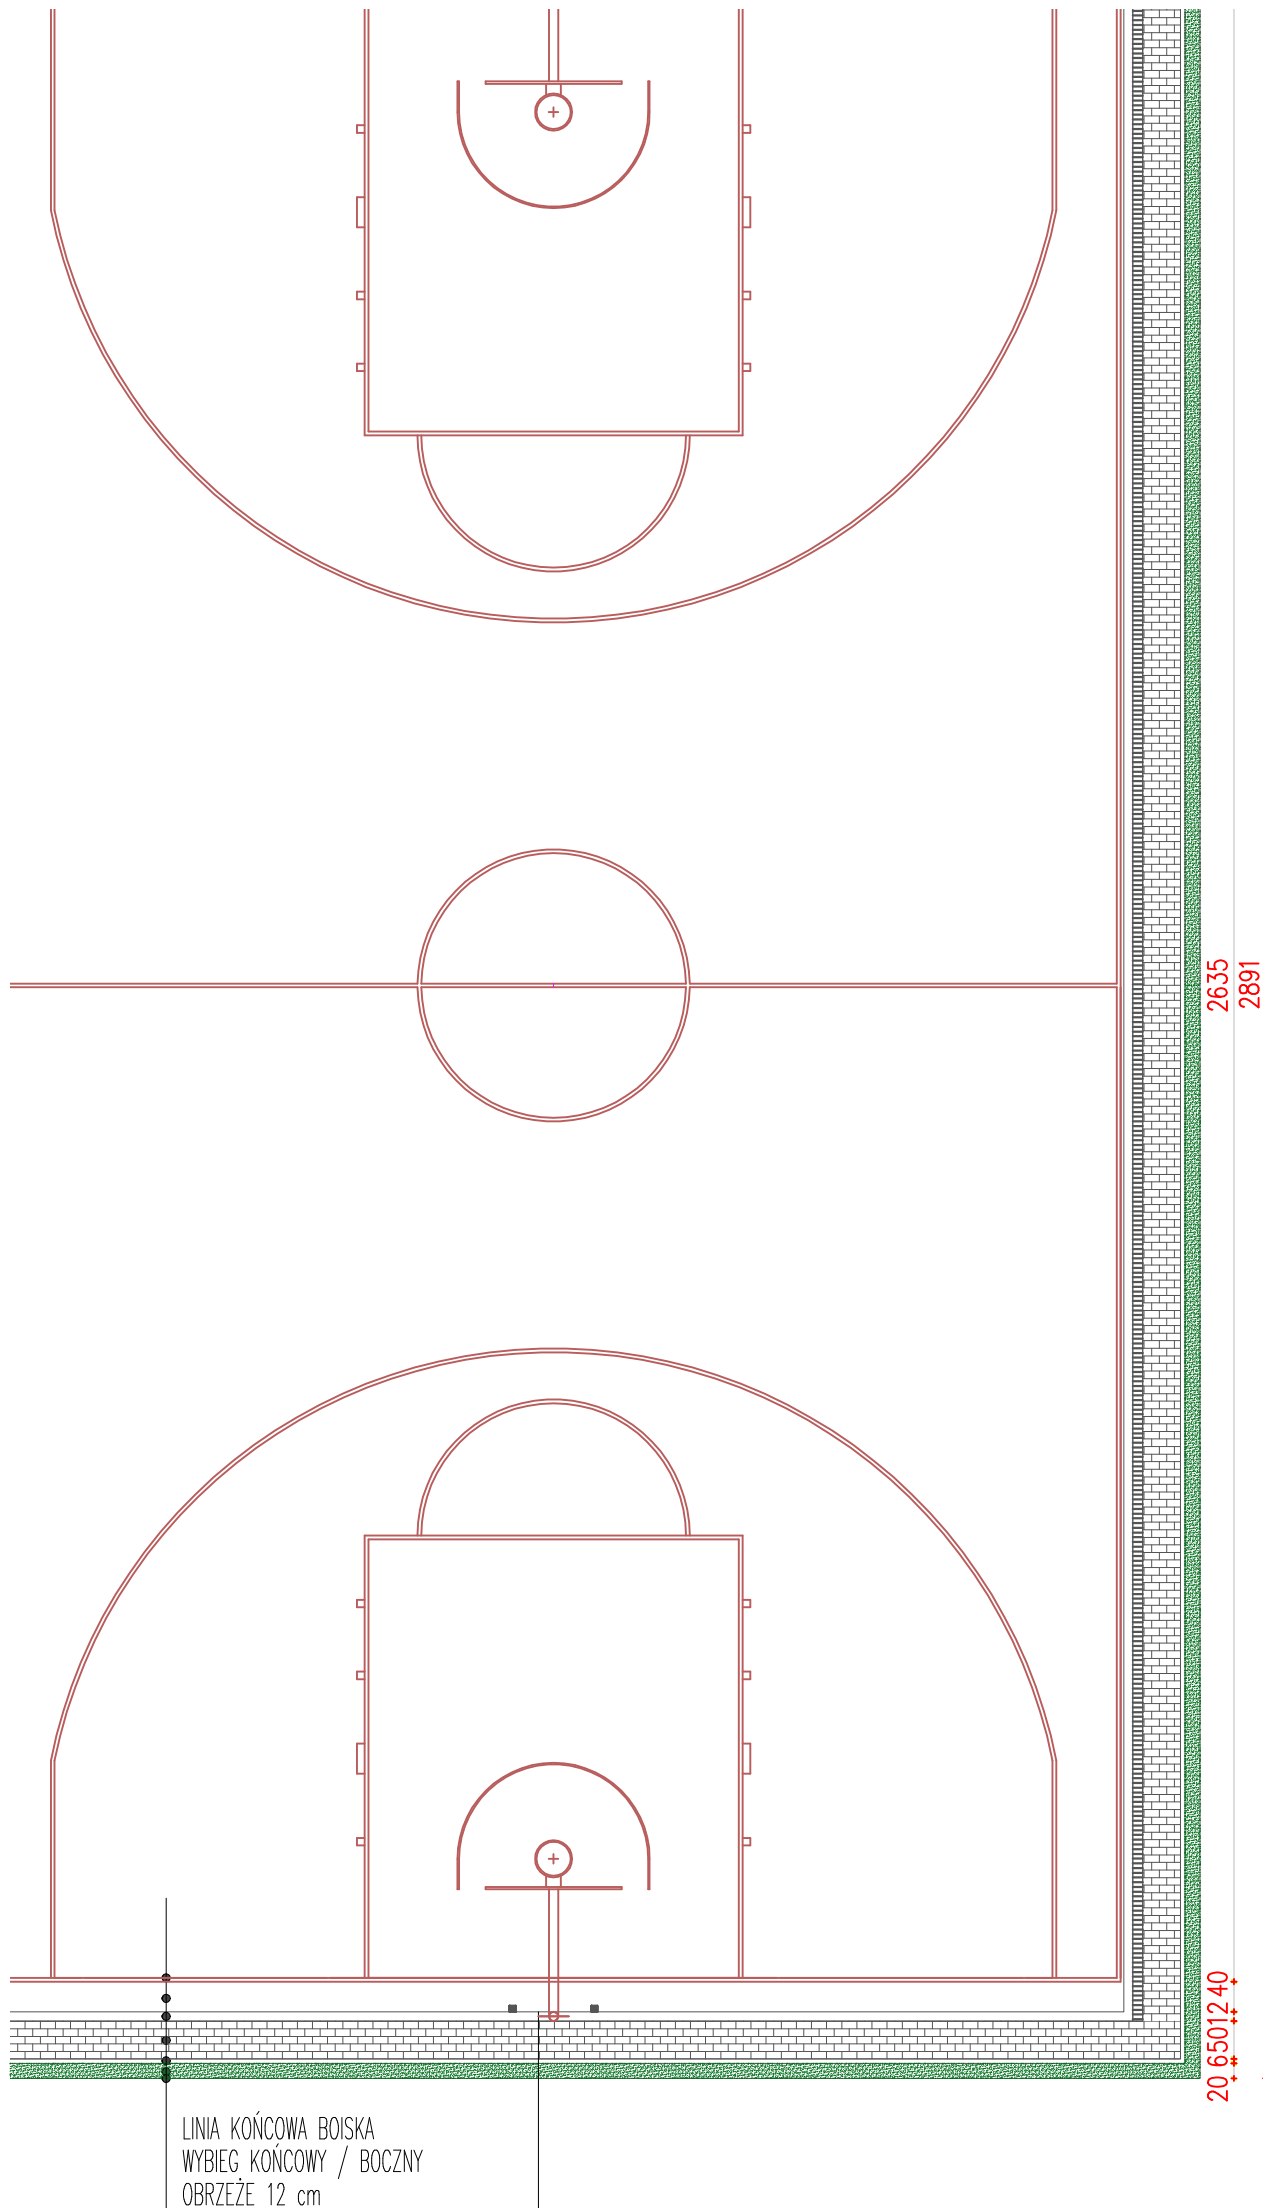

PROJEKT TECHNICZNY	
POZIOM POSADZKI PARTERU / FINISHED FLOOR LEVEL:	
PPP = ± 0,00 = 125,00	
OIB Magda ul. Adama 07-100	
TEL. MOBILE 513-163-168, ADRES MAIL: oib@magda.pl	
INWESTOR / CLIENT:	Szkoła Podstawowa ul. T. K.
NAZWA INWESTYCJA / JOB NAME:	
MODERNIZACJA KUCHNI PRZY SZKOLE nr 2 im. Jana (REMONT) ORAZ WYPALANIE	
ADRES INWESTYCJA / ADDRESS:	
dz. nr ew. 3689/5, 5945/2, 5945/3 ul. T. K.	