


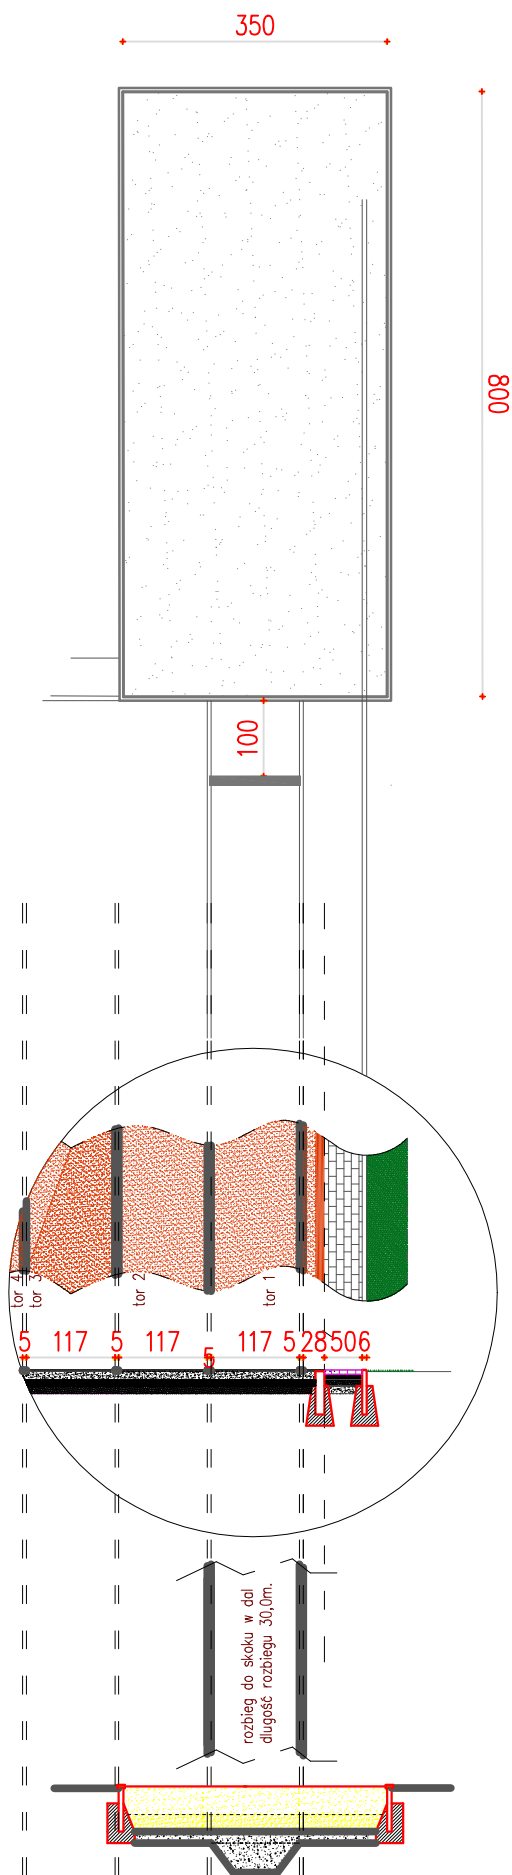

PROJEKT TECHNICZNY		a3
POZIOM PODANY PARTERU/ FINISHED FLOOR LEVEL PPP = ± 0,00 = 125,00 m. n. p. m.		
OB Magdalena Gierłowska ul. Adama Mickiewicza 1b 07-100 WĘGRÓW TEL. MOBILE 613-182-188, KOPES WALKI, WARSZAWA - TEL. WARSZAWA		
PROJEKT/ CLIENT: Szkoła Podstawowa nr 2 im. Jana Pawła II w Węgrowie ul. Tadeusza Kościuszki 16 07-100 Węgrów		
NAZWA INWESTYCJA/ JOB NAME: MODERNIZACJA KOMPLEKSU SPORTOWEGO PRZY SZKOLE PODSTAWOWEJ nr 2 im. Jana Pawła II w Węgrowie (REMONT NAWIERZCHNI ORAZ WYPOSAŻENIA BOISKA)		
ADRES INWESTYCJA/ ADDRESS: dz. nr ew. 3689/5, 3690/5, 3691/4, 5944/2, 5945/2, 5946/4, 5947/4 ul. T. Kościuszki 16 07-100 Węgrów		
BRANŻA/ BRANCH:	FACH PROJEKTOWANIA/ DESIGNING PHASE:	
ARCHITEKTONICZNA	P.B.	
Tytuł projektu/ DRAWING NAME		
ZESKOK I BELKA DO SKOKU W DAL		
PROJEKTOWY/ DESIGNED BY:	NR UPRAWNIENI/ LICENSE No:	PODPIS/ SIGNED:
tech. bud. Rajmund Pisarski	GT.4224/8/8/81	
PROJEKTOWY/ DESIGNED BY:	NR UPRAWNIENI/ LICENSE No:	PODPIS/ SIGNED:
OPROJEKTOWY/ PREPARED BY:	NR UPRAWNIENI/ LICENSE No:	PODPIS/ SIGNED:
mgr inż. arch. Magdalena Gierłowska		
DATA OPRACOWANIA/ DATE:	BRANŻA/ BRANCH:	FORMAT/ NR PŁYTY/NO. SHEET:
lipiec 2026 r.	1: 100	A4 PT 6