


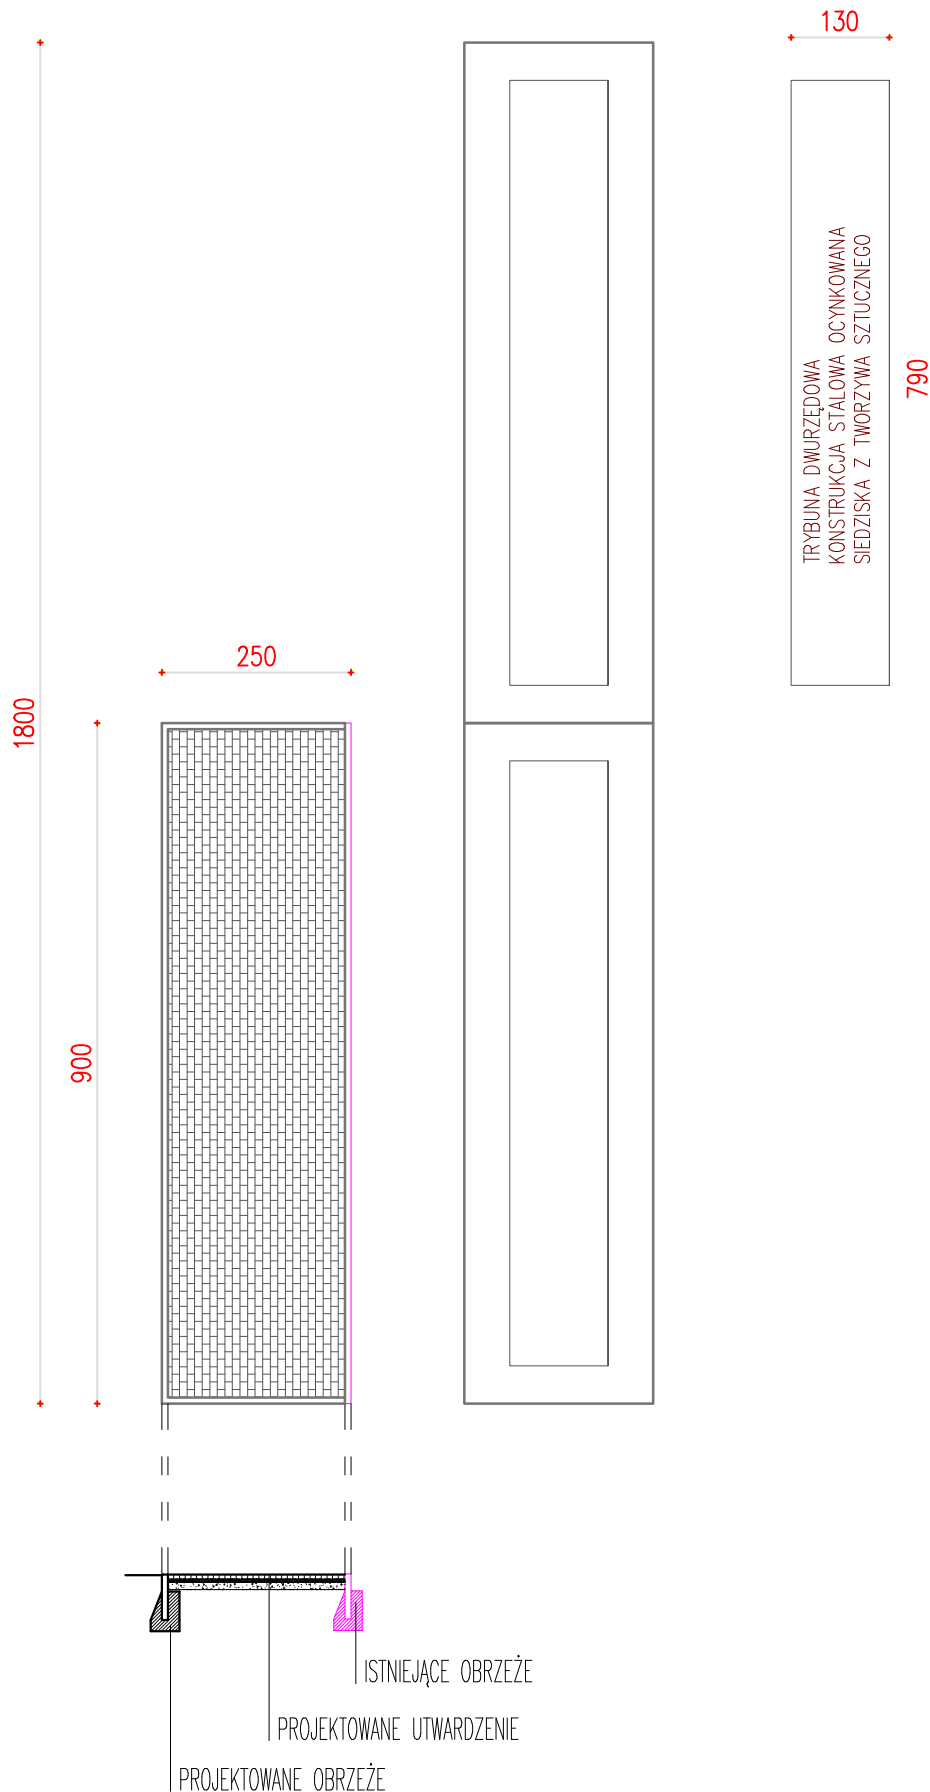

PROJEKT TECHNICZNY		a3
POZIOM PODŁOŻE PARTERU/ FINISHED FLOOR LEVEL		
PPP = ± 0,00 = 125,00 m. n. p. m.		
OB Magdalena Gierłowska ul. Adama Mickiewicza 1b 07-100 WĘGRÓW TEL. MOKŁE 813-183-188, KONES WARSZAWA, TEL. WARSZAWA		
INWESTOR/ CLIENT: Szkoła Podstawowa nr 2 im. Jana Pawła II w Węgrowie ul. Tadeusza Kościuszki 16 07-100 Węgrów		
NAZWA INWESTYCJI/ JOB NAME: MODERNIZACJA KOMPLEKSU SPORTOWEGO PRZY SZKOLE PODSTAWOWEJ nr 2 im. Jana Pawła II w Węgrowie (REMONT NAWIERZCHNI ORAZ WYPOSAŻENIA BOISKA)		
ADRES INWESTYCJI/ ADDRESS: dz. nr ew. 3689/5, 3690/5, 3691/4, 5944/2, 5945/2, 5946/4, 5947/4 ul. T. Kościuszki 16 07-100 Węgrów		
BRANŻA/ BRANCH: ARCHITEKTONICZNA		FACH PROJEKTOWANIA/ DESIGNING PHASE: P.B.
Tytuł rysunku/ DRAWING NAME: UTWARDZENIA TERENU + LOKALIZACJA TRYBUN		
PROJEKTOWY/ DESIGNED BY: tech. bud. Rajmund Pisarski	NR UPRAWNIENI/ LICENSE No: GT.4224/8/8/81	PODPIS/ SIGNED:
PROJEKTOWY/ DESIGNED BY:	NR UPRAWNIENI/ LICENSE No:	PODPIS/ SIGNED:
OPROJEKTOWY/ PREPARED BY: mgr inż. arch. Magdalena Gierłowska		PODPIS/ SIGNED:
DATA OPRACOWANIA/ DATE: lipiec 2026 r.	SKALA/ SCALE: 1: 100	FORMAT + NR PŁYTY/ SHEET No: A4 PT - 7