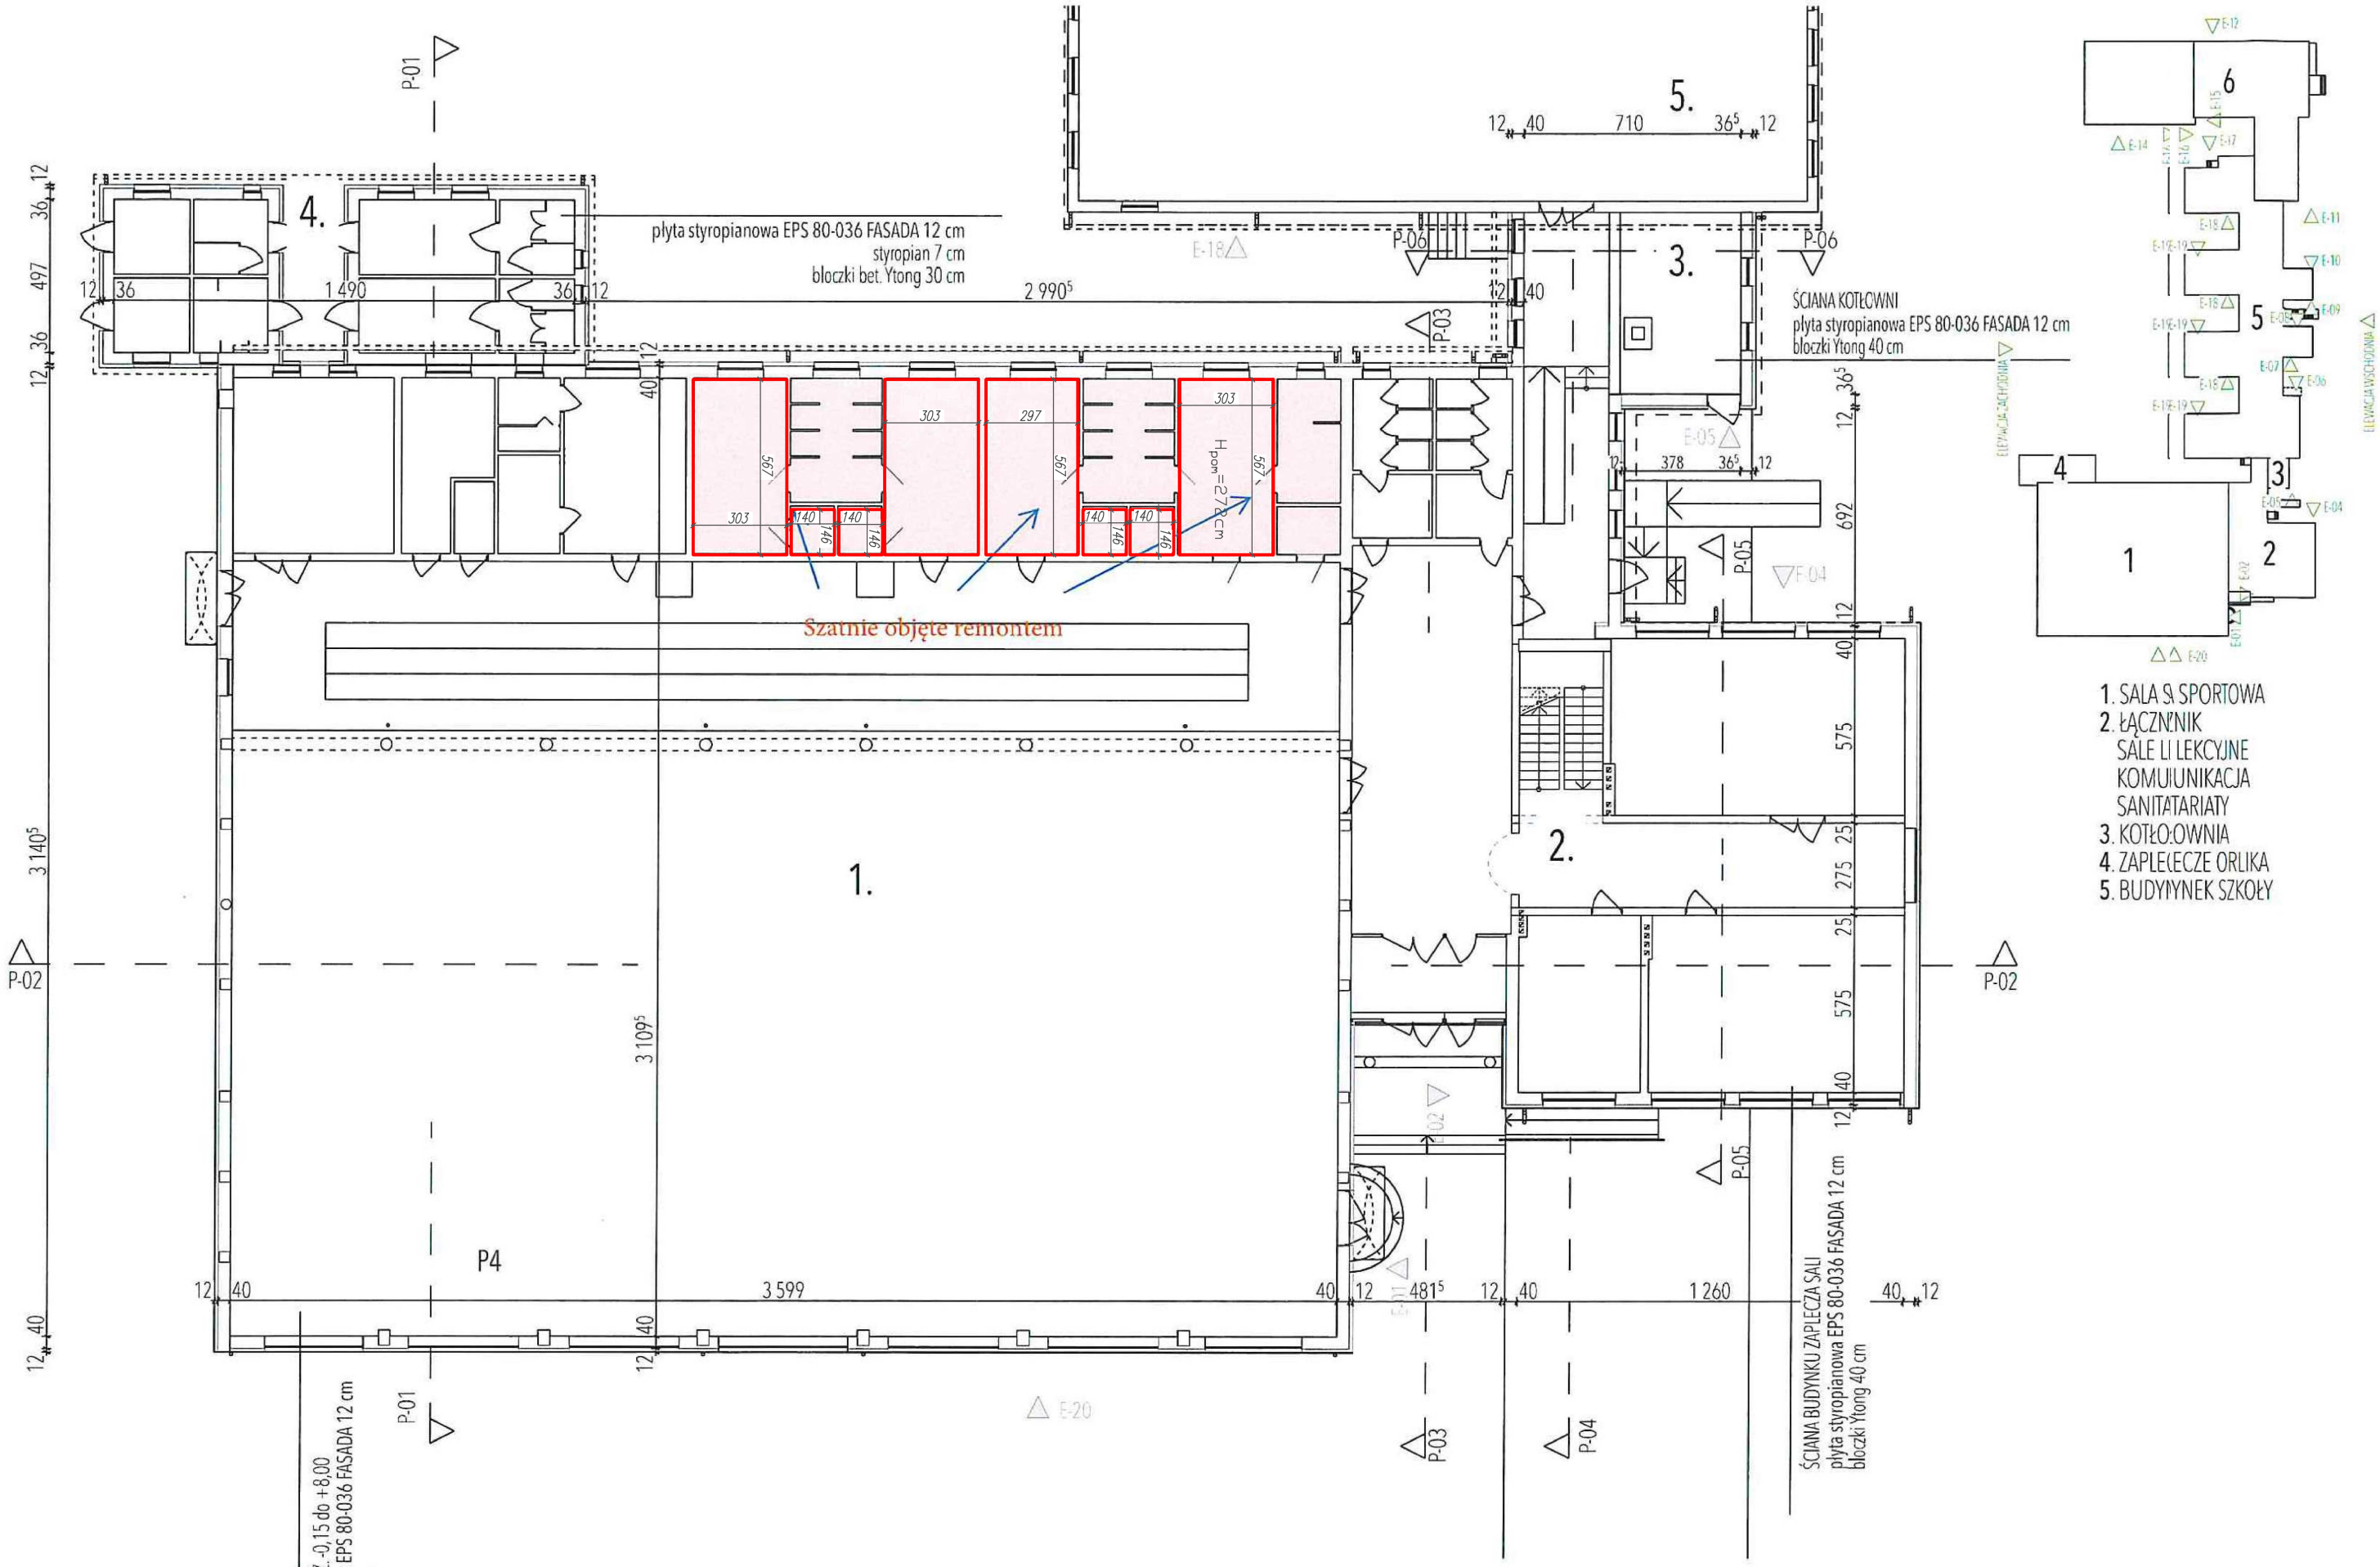

PROJEKT REMONTU I DOCIEPLENIA PRZEGRÓD ZEWNĘTRZNYCH BUDYNKÓW SALI SPORTOWEJ Z ŁĄCZNIKIEM, SZKOŁY PODSTAWOWEJ I PRZEDSZKCOLA W RZEKUNIU

NAZWA OBIEKTU BUDOWLANEGO	PROJEKTANT / NR UPRAWNIEŃ / PODPIS	TYTUŁ / NUMER / SKALA RYSUNKU
BUDYNKI SALI SPORTOWEJ Z ŁĄCZNIKIEM, SZKOŁY PODSTAWOWEJ I PRZEDSZKOLA	mgr inż. arch. Jarosław Kwiatkowski upr. bud. nr 208/Gd/99	RZUT PARTERU BUDYNKU SALI SPODRTOWEJ I ŁĄCZNIKA - ZAKRES REMONTU I DO0CIEPLENIA rys. nr PW.03 skala 1:200, 1:10000

DATA SPORZĄDZENIA RYSUNKU LISTOPAD 2021