


Przekrój przez drogę

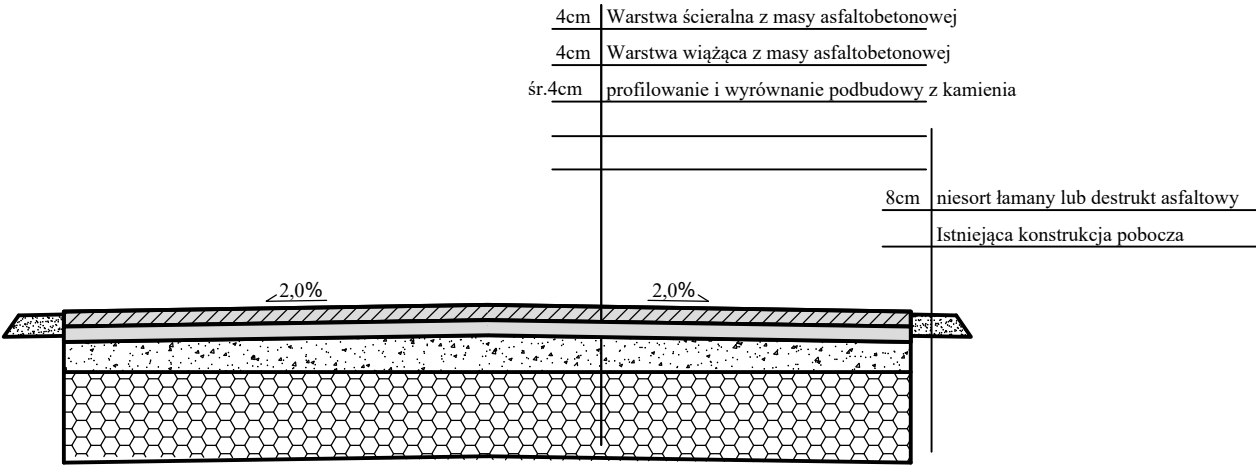

TEMAT: PRZEBUDOWA DROGI GMINNEJ UL. OSIEDŁOWEJ W DĘBOWCU , GM. DĘBOWIEC		DOKUMENTACJ UPROSZCZONA
ADRES: Dębowiec, ul. Osiedłowa, dz. 1426/1, 1419/4, 534/5, 537/78	SKALA: 1:25	
INWESTOR: GMINA DĘBOWIEC ul.Katowicka 6, 43-426 Dębowiec		
TYTUŁ RYS. : PRZĘKRÓJ POPRZECZNY		NR RYS.: K-01
OPRACOWAŁ :	PODPIS :	
mgr inż. Grzegorz Kaczmarzyk		DATA: Kwiecien 2026