


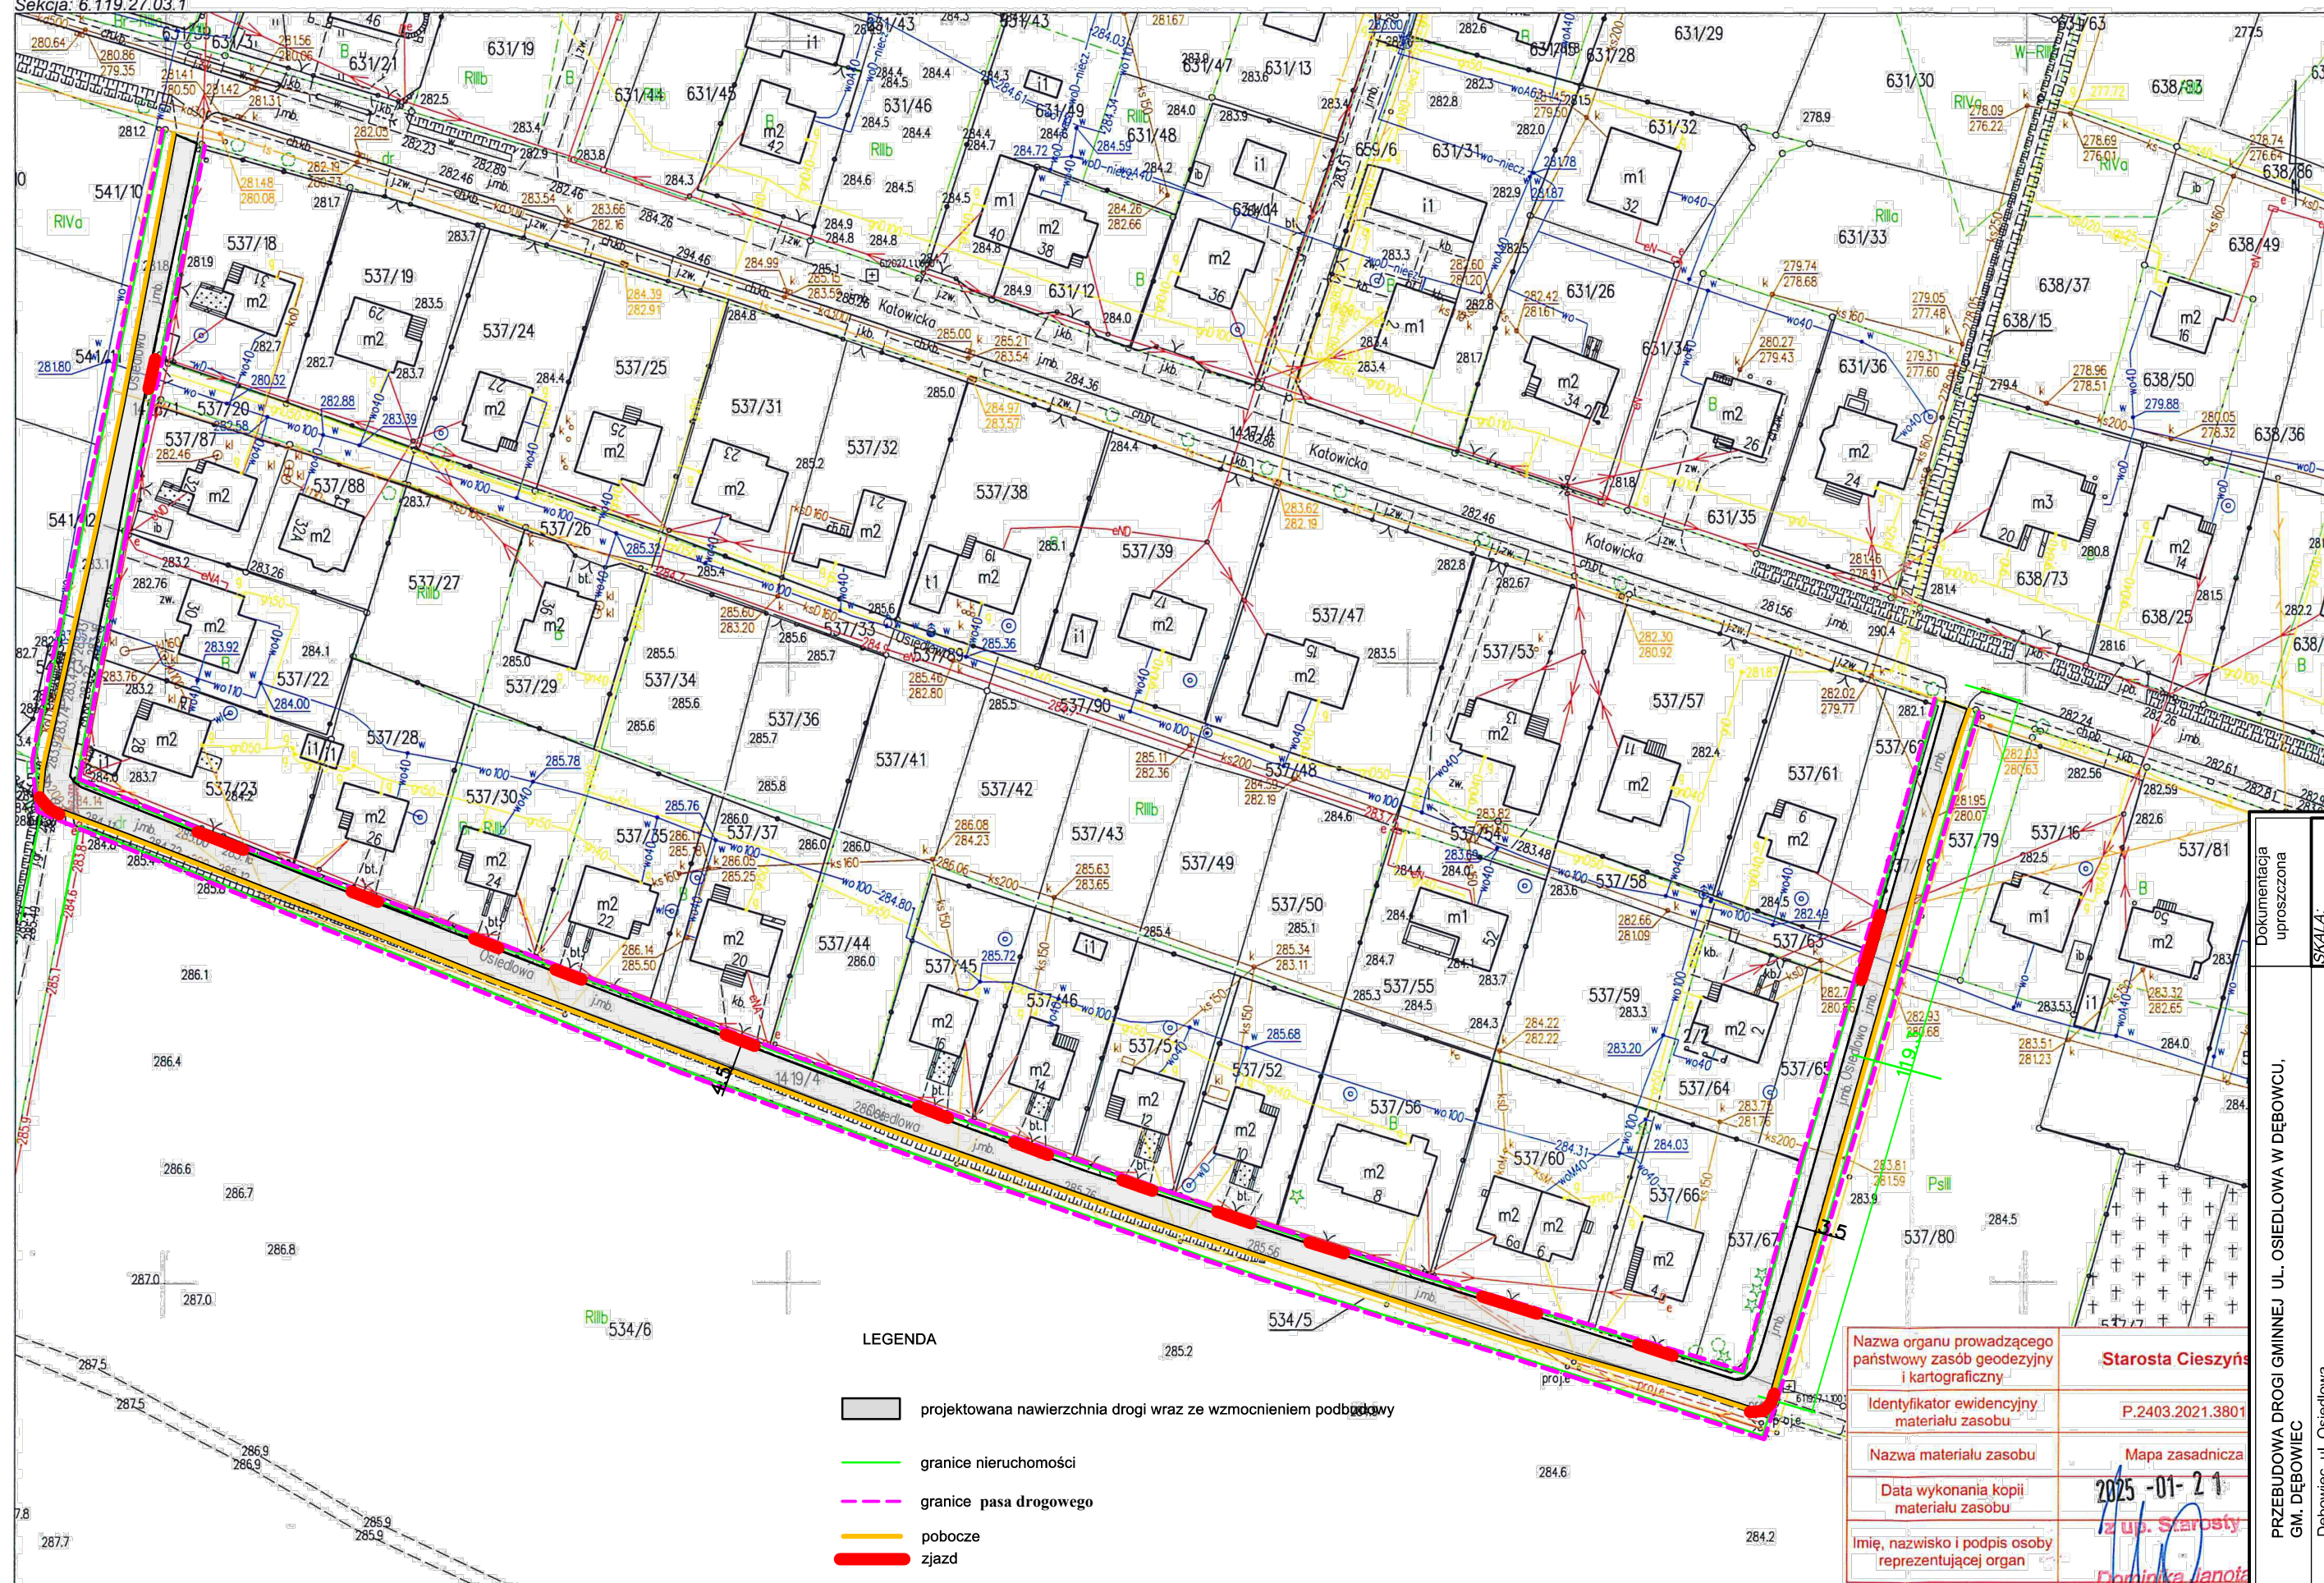

Niniejsza mapa nie jest mapą do celów projektowych, o której mowa w art. 2, pkt 7a ustawy Prawo geodezyjne i kartograficzne.

TEMA:	PRZEBUDOWA DROGI GMINNEJ UL. OSIEDŁOWA W DĘBOWCU, GM. DĘBOWIEC		Dokumentacja uproszczona
ADRES:	Dębowiec, ul. Osiedłowa dz. 1426/1, 1419/4, 534/5, 537/78		SKALA: 1:1000
INWESTOR:	GMINA DĘBOWIEC ul. Katowicka 6, 43-426 Dębowiec		
TYTUŁ RYS.:	ZAGOSPODAROWANIE TERENU		NR RYS.:
OPRACOWAŁ:	PODPIS:	DATA:	ZT -01
	mgr inż. Grzegorz Kaczmarzyk		
		kwiecień 2026	