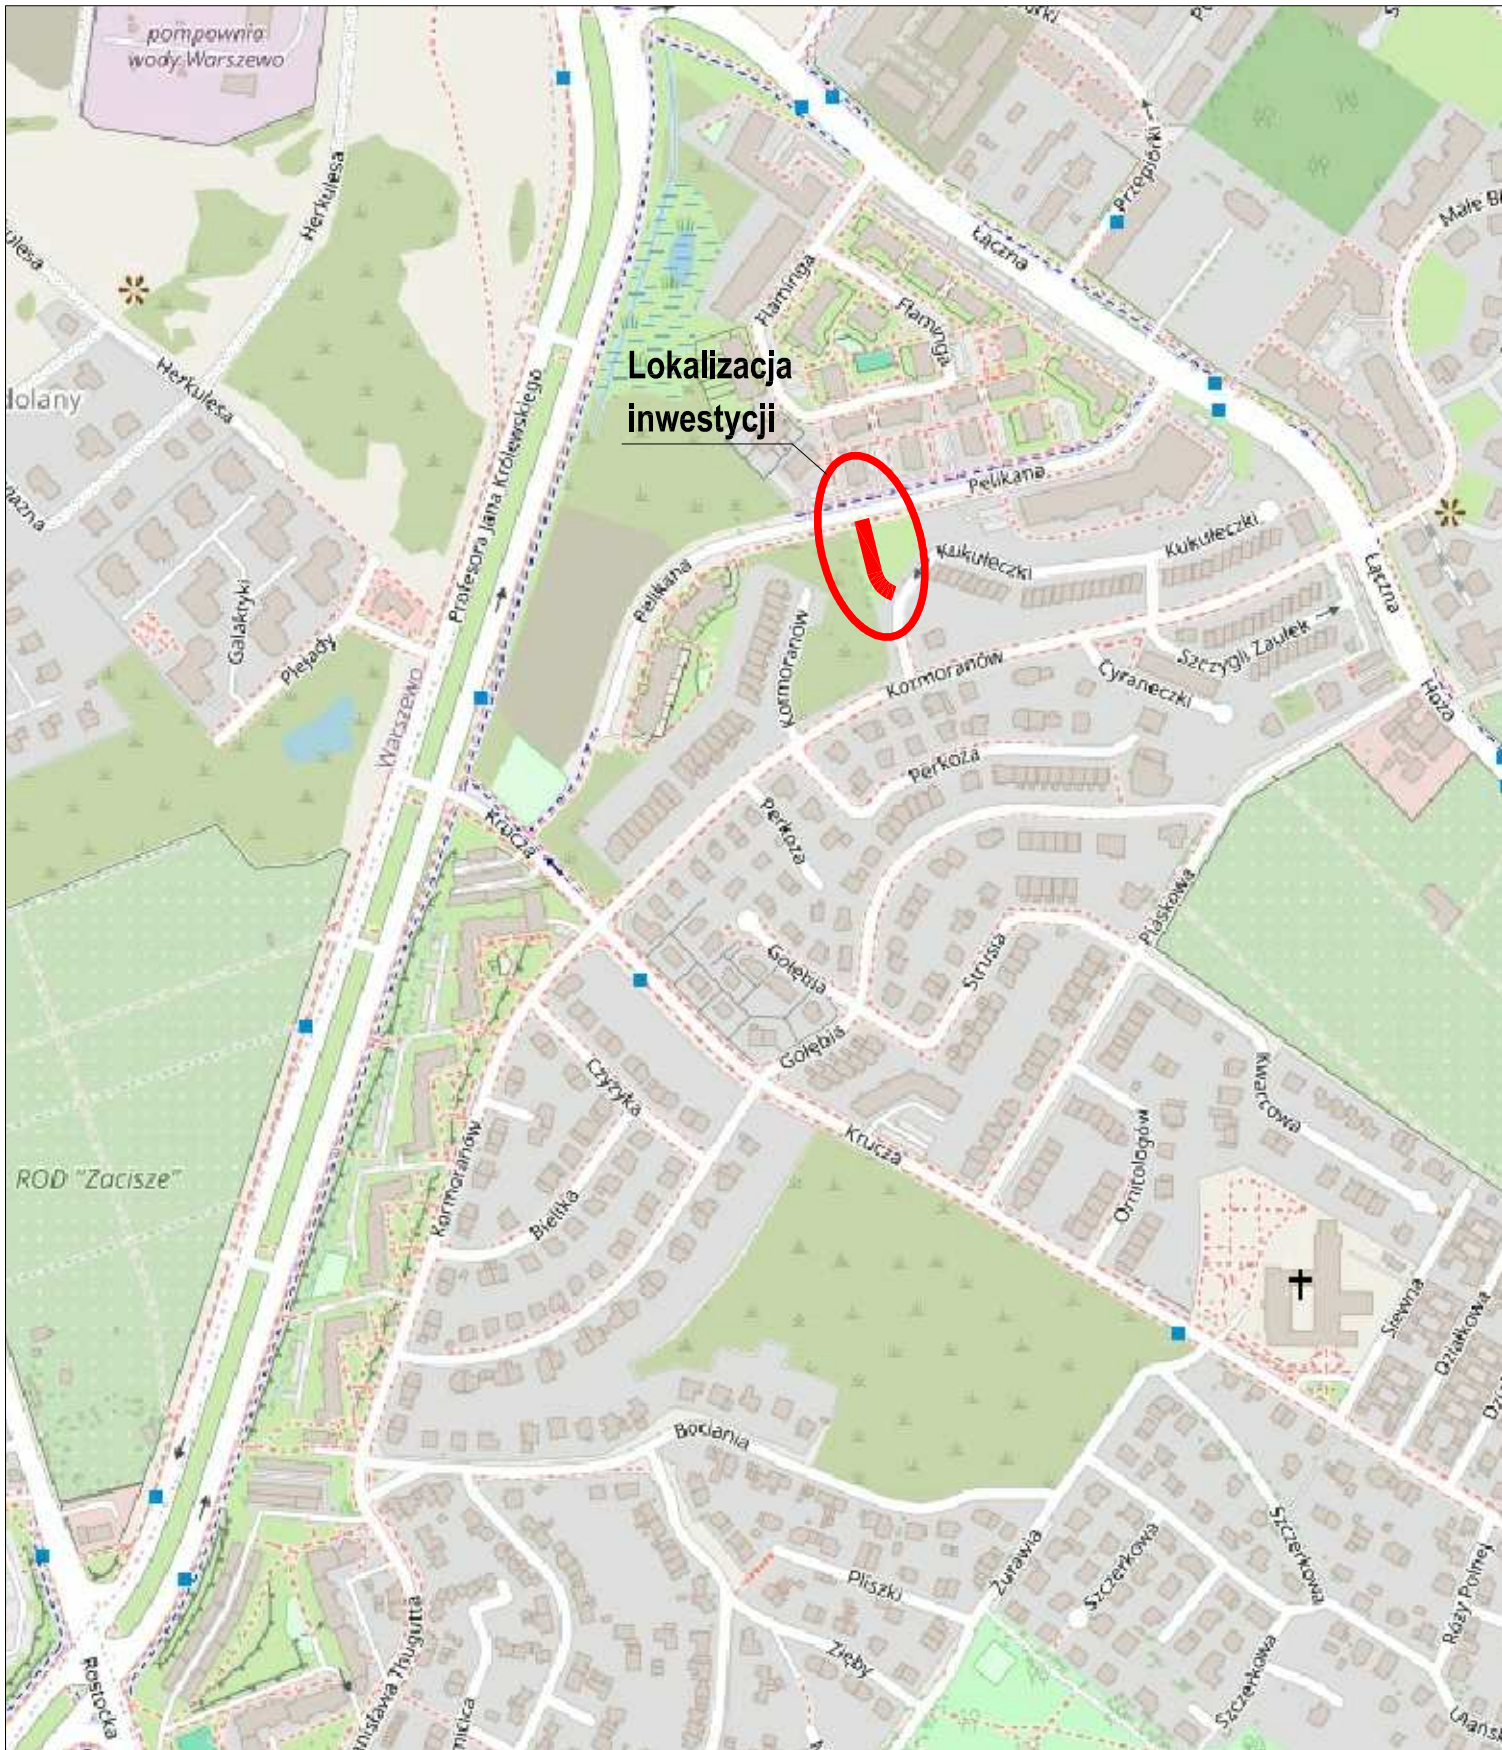


DBP
DROGOWE BIURO PROJEKTOWE
TOMASZ LIBERA

ZAMAWIAJĄCY:

Zarząd Dróg i Transportu Miejskiego
ul. Klonowica 5
71-241 Szczecin

TYTUŁ OPRACOWANIA:

Przebudowa drogi w granicach pasa drogowego - budowa łącznika ulic: Pelikana - Kukuleczki
- etap I budowa chodnika.

BRANŻA DROGOWA:

NUMER UPRAWNIENI:

PODPIS:

RYSEK:

PROJEKTOWAŁ:

mgr inż. Tomasz Libera

ZAP/0199/POOD/09

Plan orientacyjny

STADIUM:

PBW

SKALA:

1:5000

DATA:

06.2025

NUMER RYSUNKU:

0