





Przekrój konstrukcyjny wzdłuż schodów terenowych

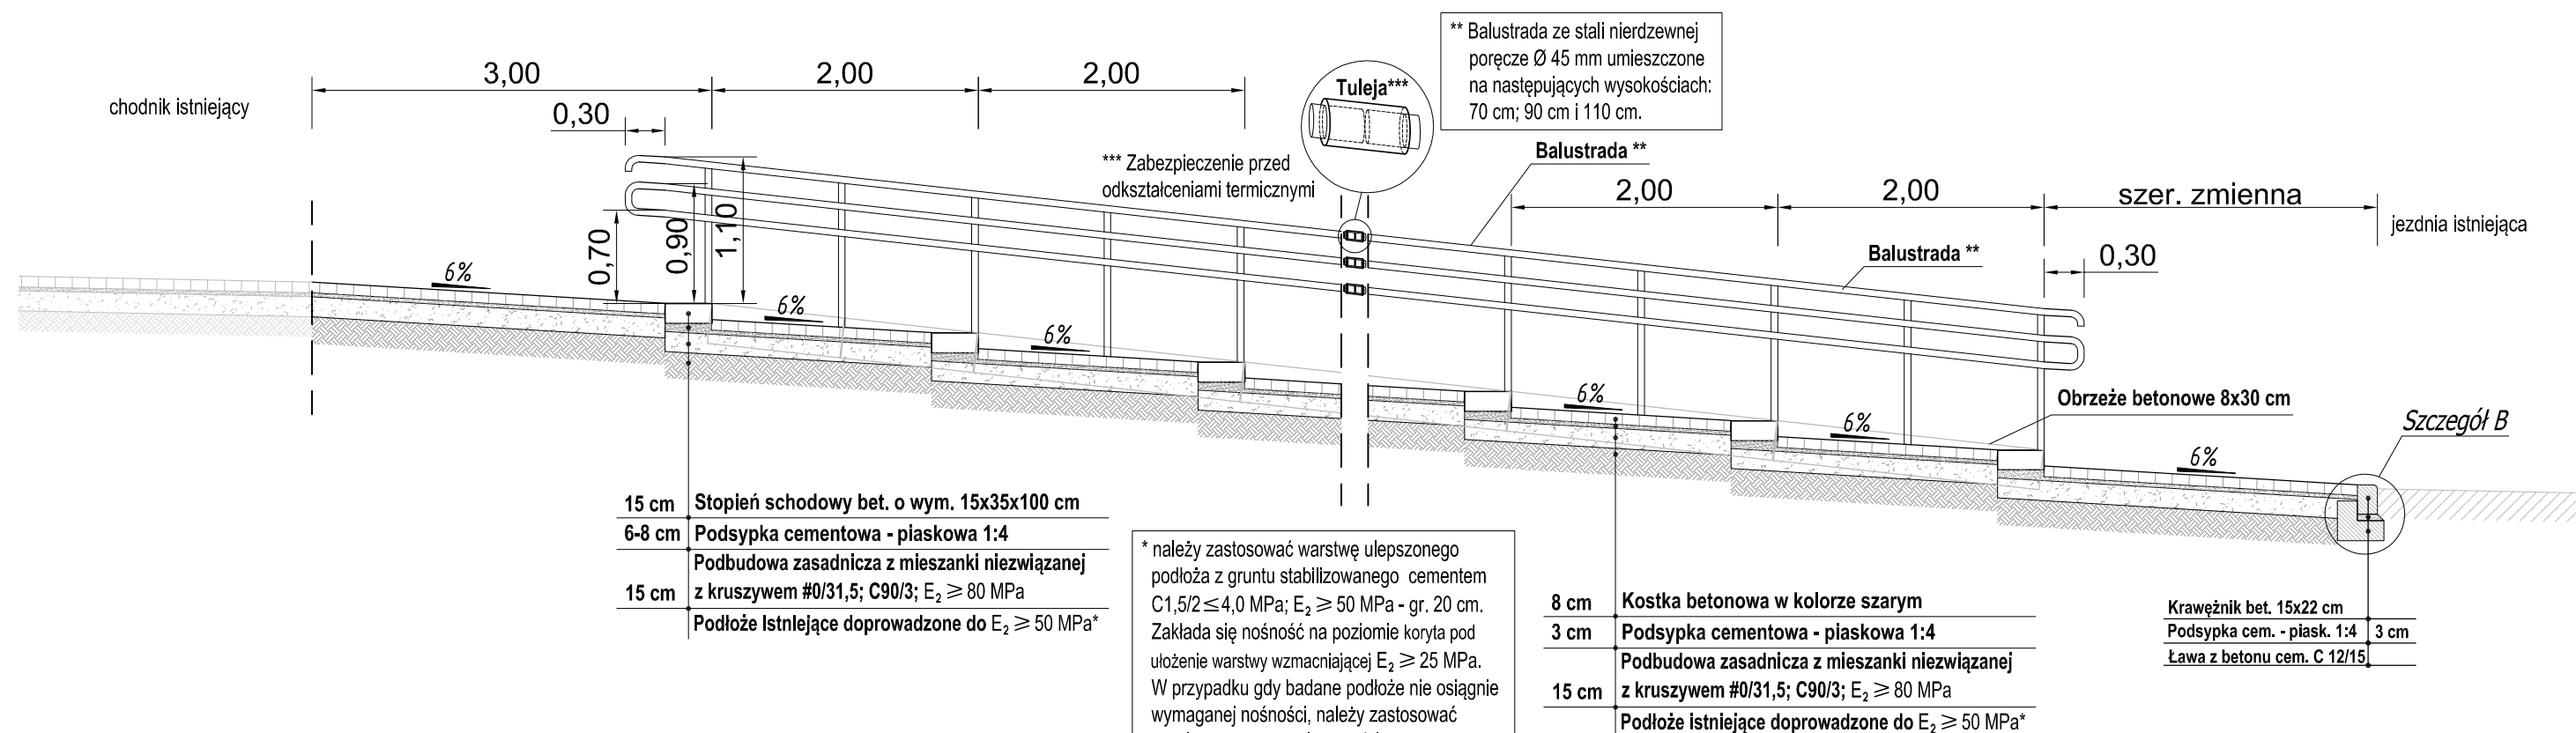


Przekrój konstrukcyjny w poprzek chodnika

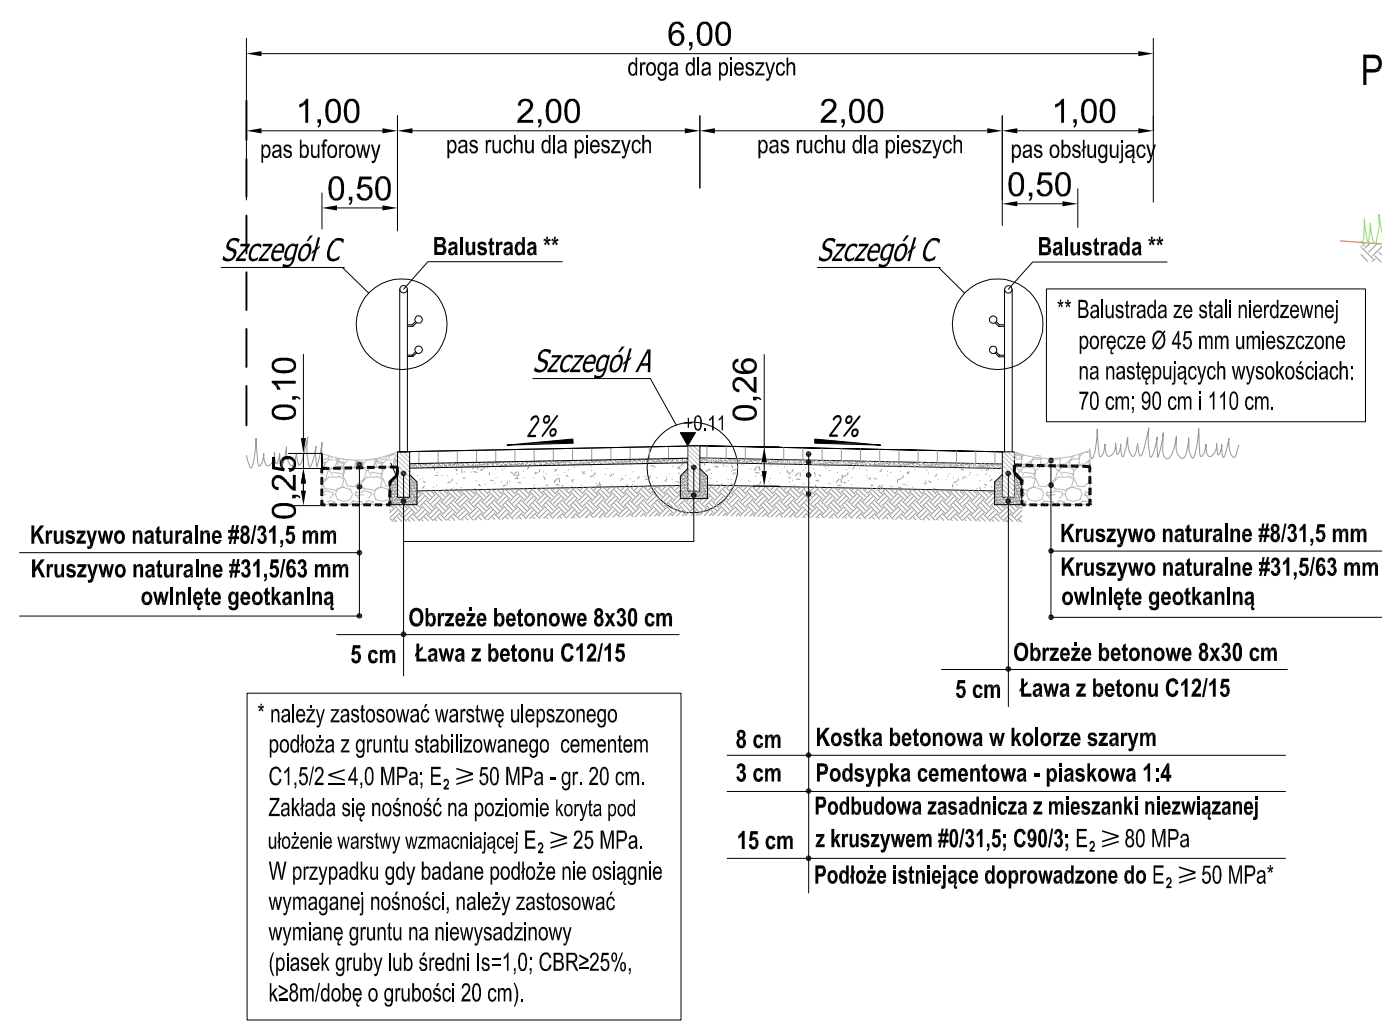


Przekrój konstrukcyjny powierzchni przepuszczalnej

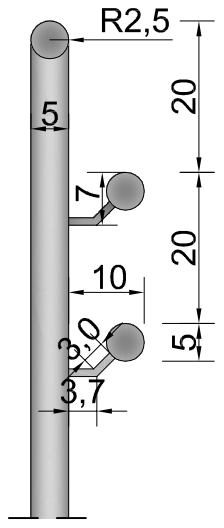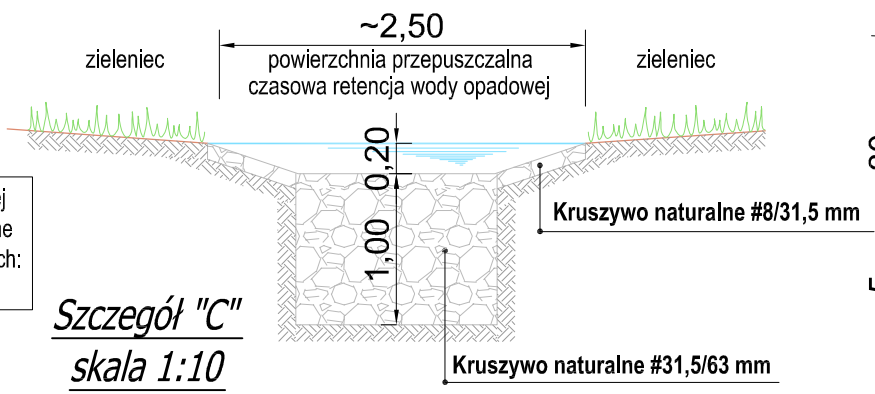

Szczegół "A" skala 1:10

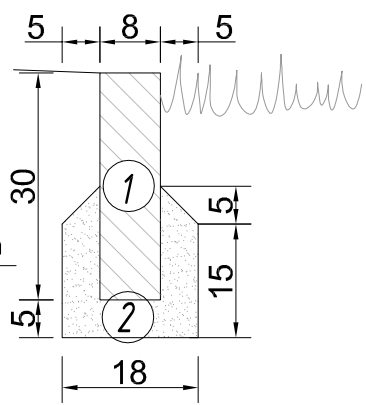

Szczegół "B" skala 1:10

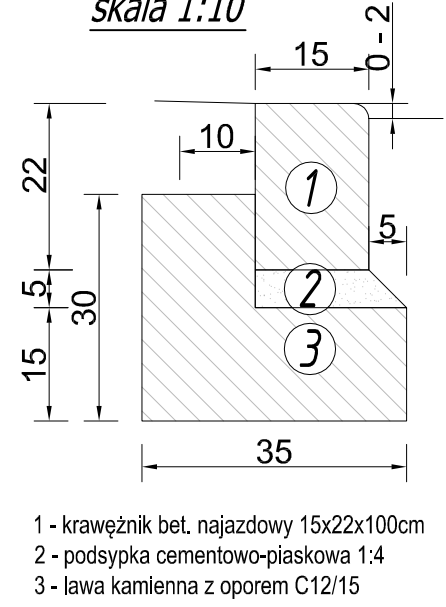

 DBP DROGOWE BIURO PROJEKTOWE TOMASZ LIBERA		ZAMAWIAJĄCY: Zarząd Dróg i Transportu Miejskiego ul. Klonowica 5 71-241 Szczecin	
TYTUŁ OPRACOWANIA: Przebudowa drogi w granicach pasa drogowego - budowa łącznika ulic: Pelikana - Kukuleczki - etap I budowa chodnika.			
BRANŻA DROGOWA:	NUMER UPRAWNIENIA:	PODPIS:	RYSunek:
PROJEKTOWAŁ: mgr inż. Tomasz Libera	ZAP/0199/POOD/09		Przekroje i szczegóły konstrukcyjne
		STADIUM: PBW	SKALA: 1:500 DATA: 06.2025
			NUMER RYSUNKU: 2