


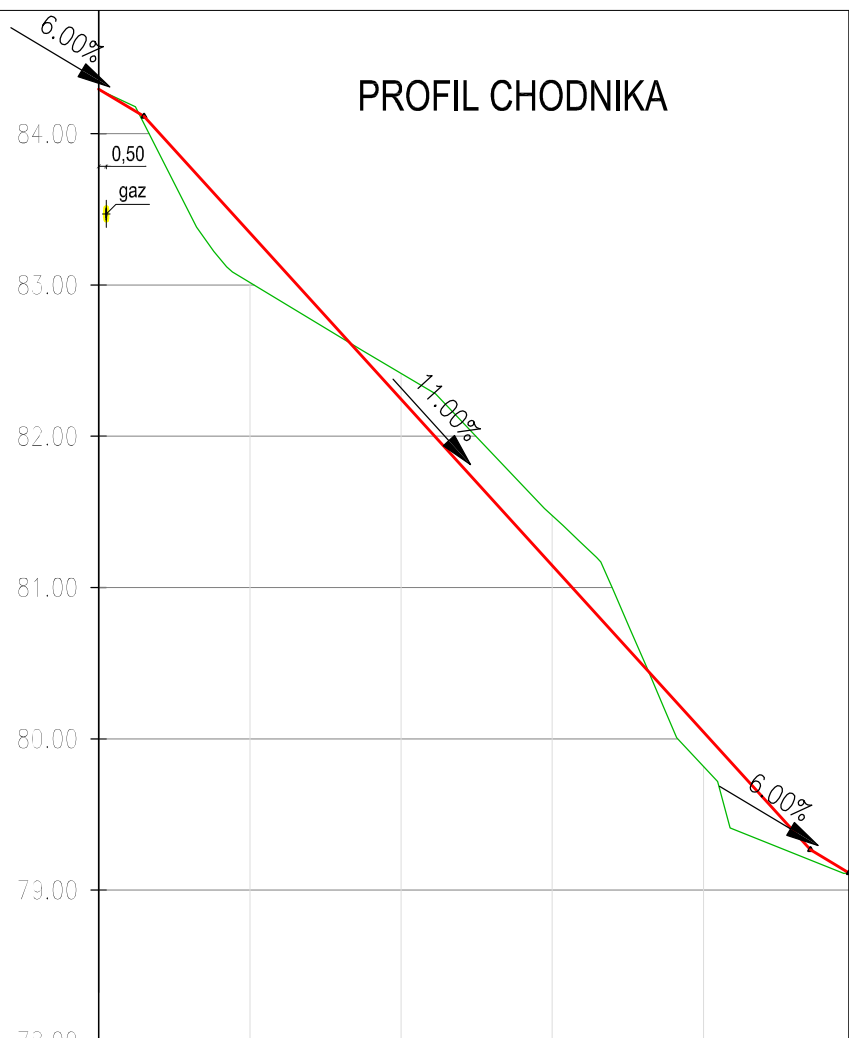

Poziom odniesienia m n.p.m. 78.00

Rzędna profilu	84.30	83.35	82.25	81.15	80.21	79.11
Rzędne istniejące	84.30	83.02	82.42	81.48	79.82	79.11
Różnica rzędnych	0.00	0.33	-0.17	-0.33	0.23	0.00
Elementy niwelety						
Proste i łuki poziome	PROSTA L=30.71m ŁUK POZIOMY R=20.00m L=7.77m PROSTA L=11.16m					
Odległości	10.00	20.00	30.00	40.00		
Pikietaż						



ZAMAWIAJĄCY:

Zarząd Dróg i Transportu Miejskiego
ul. Klonowica 5
71-241 Szczecin

TYTUŁ OPRACOWANIA: Przebudowa drogi w granicach pasa drogowego - budowa łącznika ulic: Pelikana - Kukuleczki - etap I budowa chodnika.

BRANŻA DROGOWA:	NUMER UPRAWNIEN:	PODPIS:	RYSUNEK: Profil chodnika.		
PROJEKTOWAŁ: mgr inż. Tomasz Libera	ZAP/0199/POOD/09				
			STADIUM: PBW	SKALA: 1:50/500 DATA: 06.2025	NUMER RYSUNKU: 3