


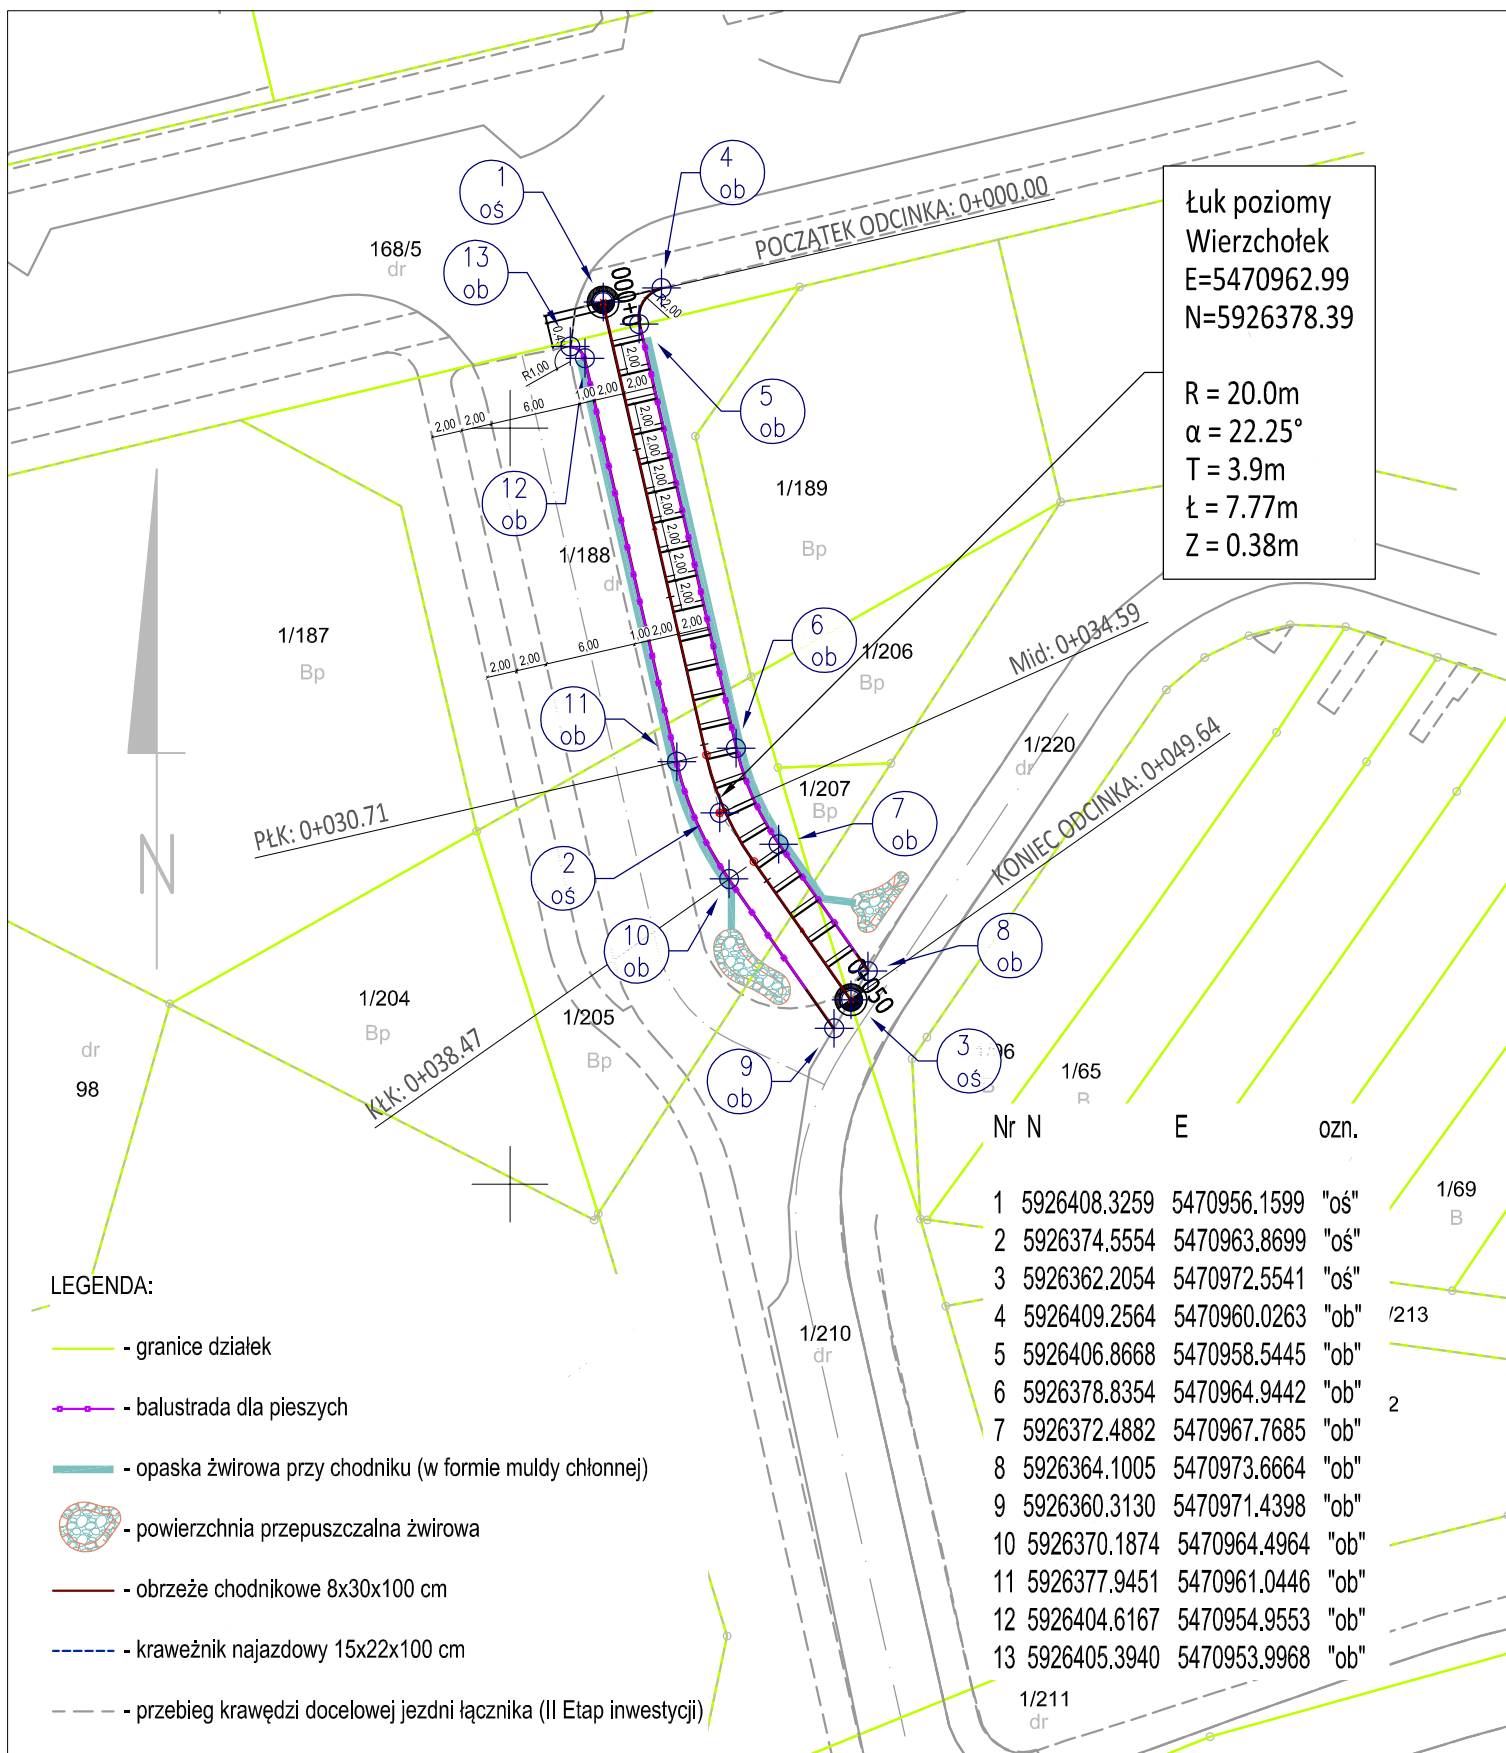

LEGENDA:

- granice działek
- balustrada dla pieszych
- opaska żwirowa przy chodniku (w formie muldy chłonnej)
- powierzchnia przepuszczalna żwirowa
- obrzeże chodnikowe 8x30x100 cm
- krawężnik najazdowy 15x22x100 cm
- przebieg krawędzi docelowej jezdni łącznika (II Etap inwestycji)

Nr	N	E	ozn.
1	5926408.3259	5470956.1599	"oś"
2	5926374.5554	5470963.8699	"oś"
3	5926362.2054	5470972.5541	"oś"
4	5926409.2564	5470960.0263	"ob"
5	5926406.8668	5470958.5445	"ob"
6	5926378.8354	5470964.9442	"ob"
7	5926372.4882	5470967.7685	"ob"
8	5926364.1005	5470973.6664	"ob"
9	5926360.3130	5470971.4398	"ob"
10	5926370.1874	5470964.4964	"ob"
11	5926377.9451	5470961.0446	"ob"
12	5926404.6167	5470954.9553	"ob"
13	5926405.3940	5470953.9968	"ob"



ZAMAWIAJĄCY:

Zarząd Dróg i Transportu Miejskiego
ul. Klonowica 5
71-241 Szczecin

TYTUŁ OPRACOWANIA: Przebudowa drogi w granicach pasa drogowego - budowa łącznika ulic: Pelikana - Kukuleczki - etap I budowa chodnika.

BRANŻA DROGOWA:	NUMER UPRAWNIENI:	PODPIS:	RYSEK:
PROJEKTOWAŁ: mgr inż. Tomasz Libera	ZAP/0199/POOD/09		Plan tyczenia.
		STADIUM: PBW	SKALA: 1:500 DATA: 06.2025
			NUMER RYSUNKU: 4