


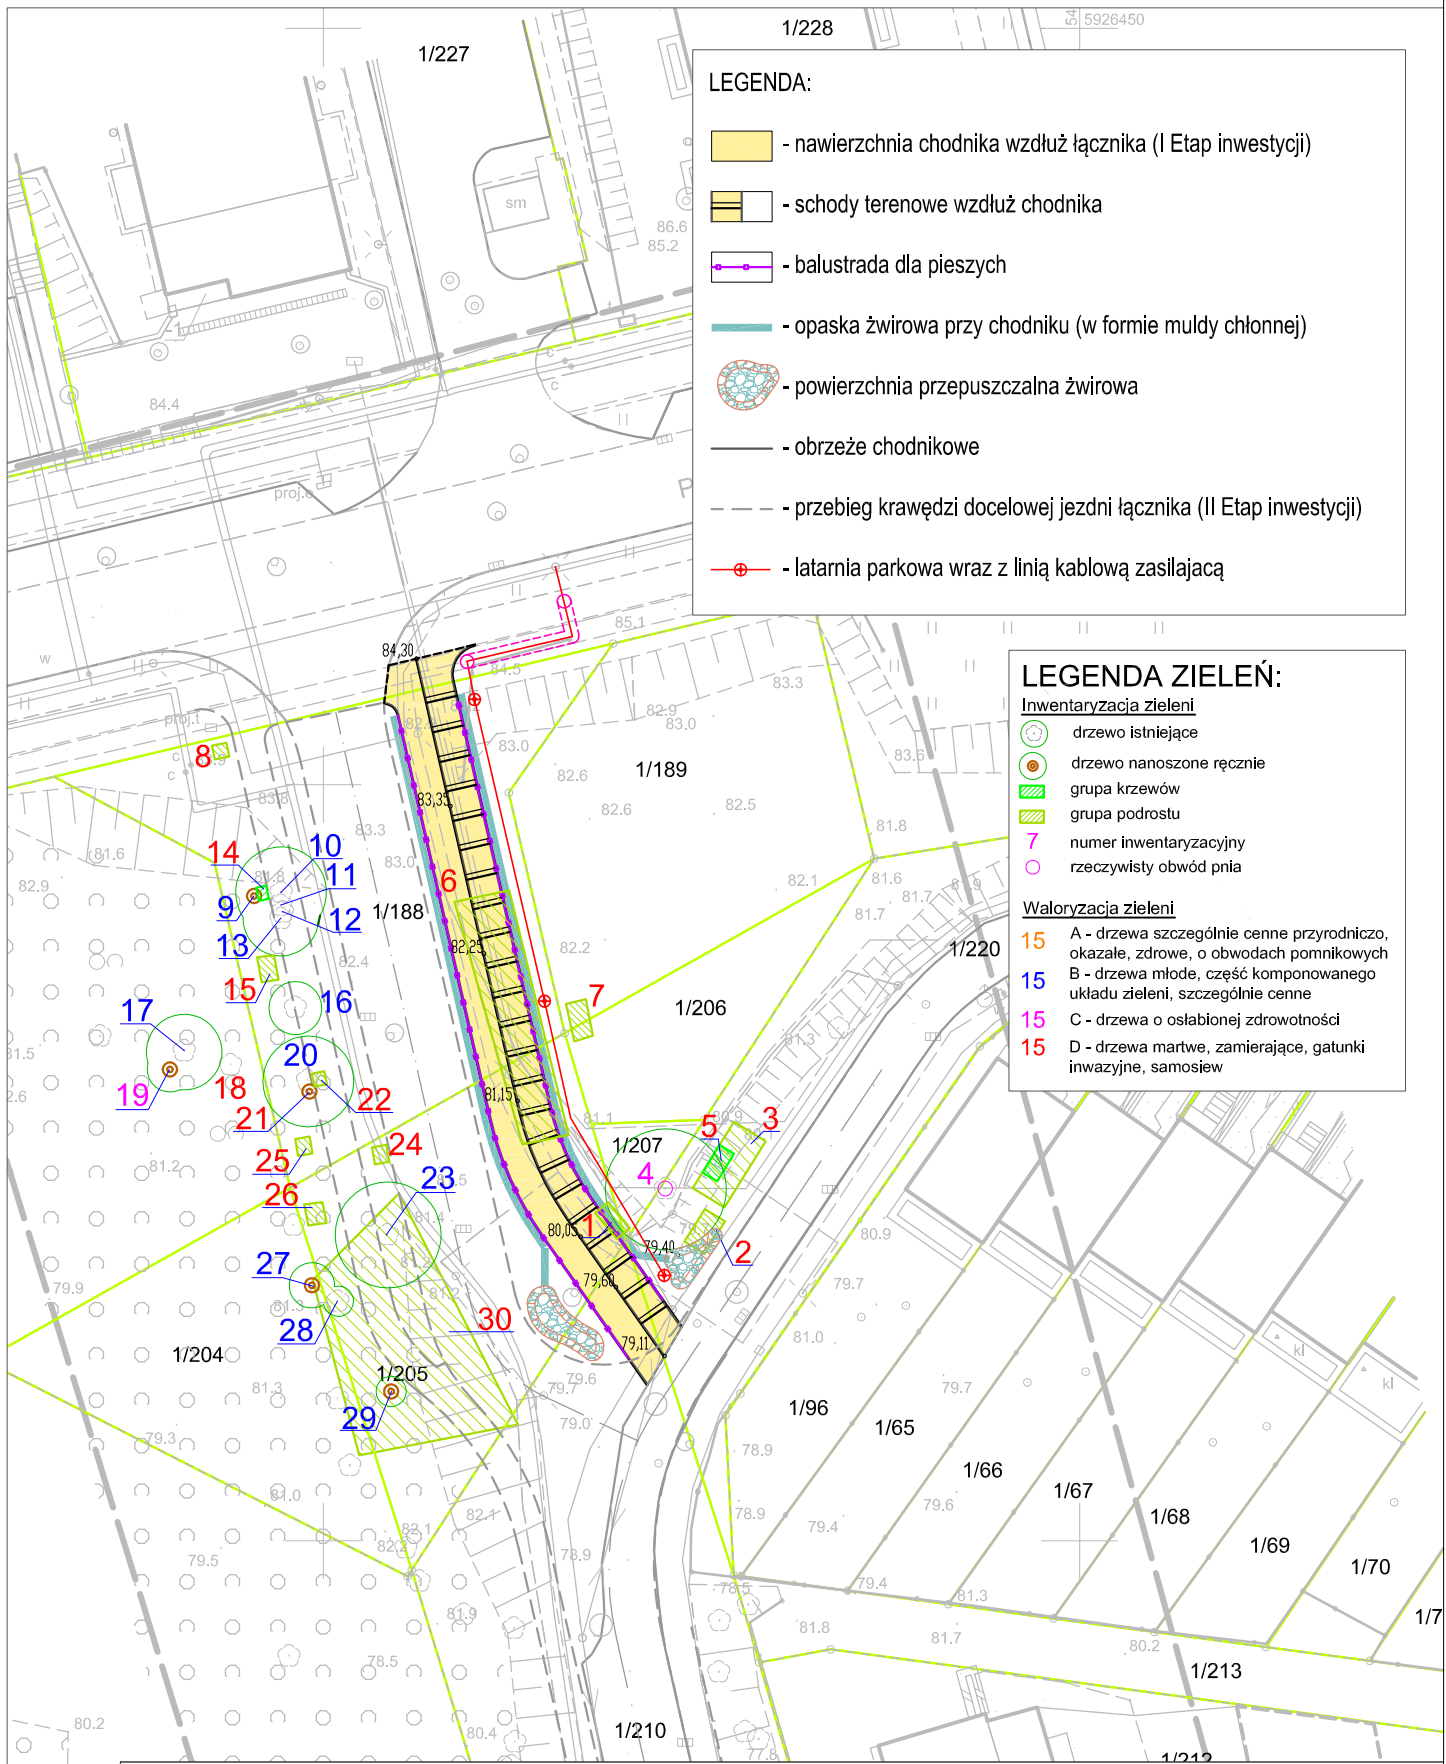

ZAMAWIAJĄCY:
Zarząd Dróg i Transportu Miejskiego
ul. Klonowica 5
71-241 Szczecin

TYTUŁ OPRACOWANIA:
Budowa łącznika ulic: Pelikana - Kukuleczki - etap I budowa chodnika

BRANŻA DROGOWA:	NUMER UPRAWNIENIA:	PODPIS:	RYSEK:
PROJEKTOWAŁ: mgr inż. Tomasz Libera	ZAP/0199/POOD/09		Inwentaryzacja zieleni
BRANŻA ZIELENI: mgr inż. Natalia Maćków			SKALA: 1:500
		STADIUM: PBW	DATA: 06.2025
			NUMER RYSUNKU: 1