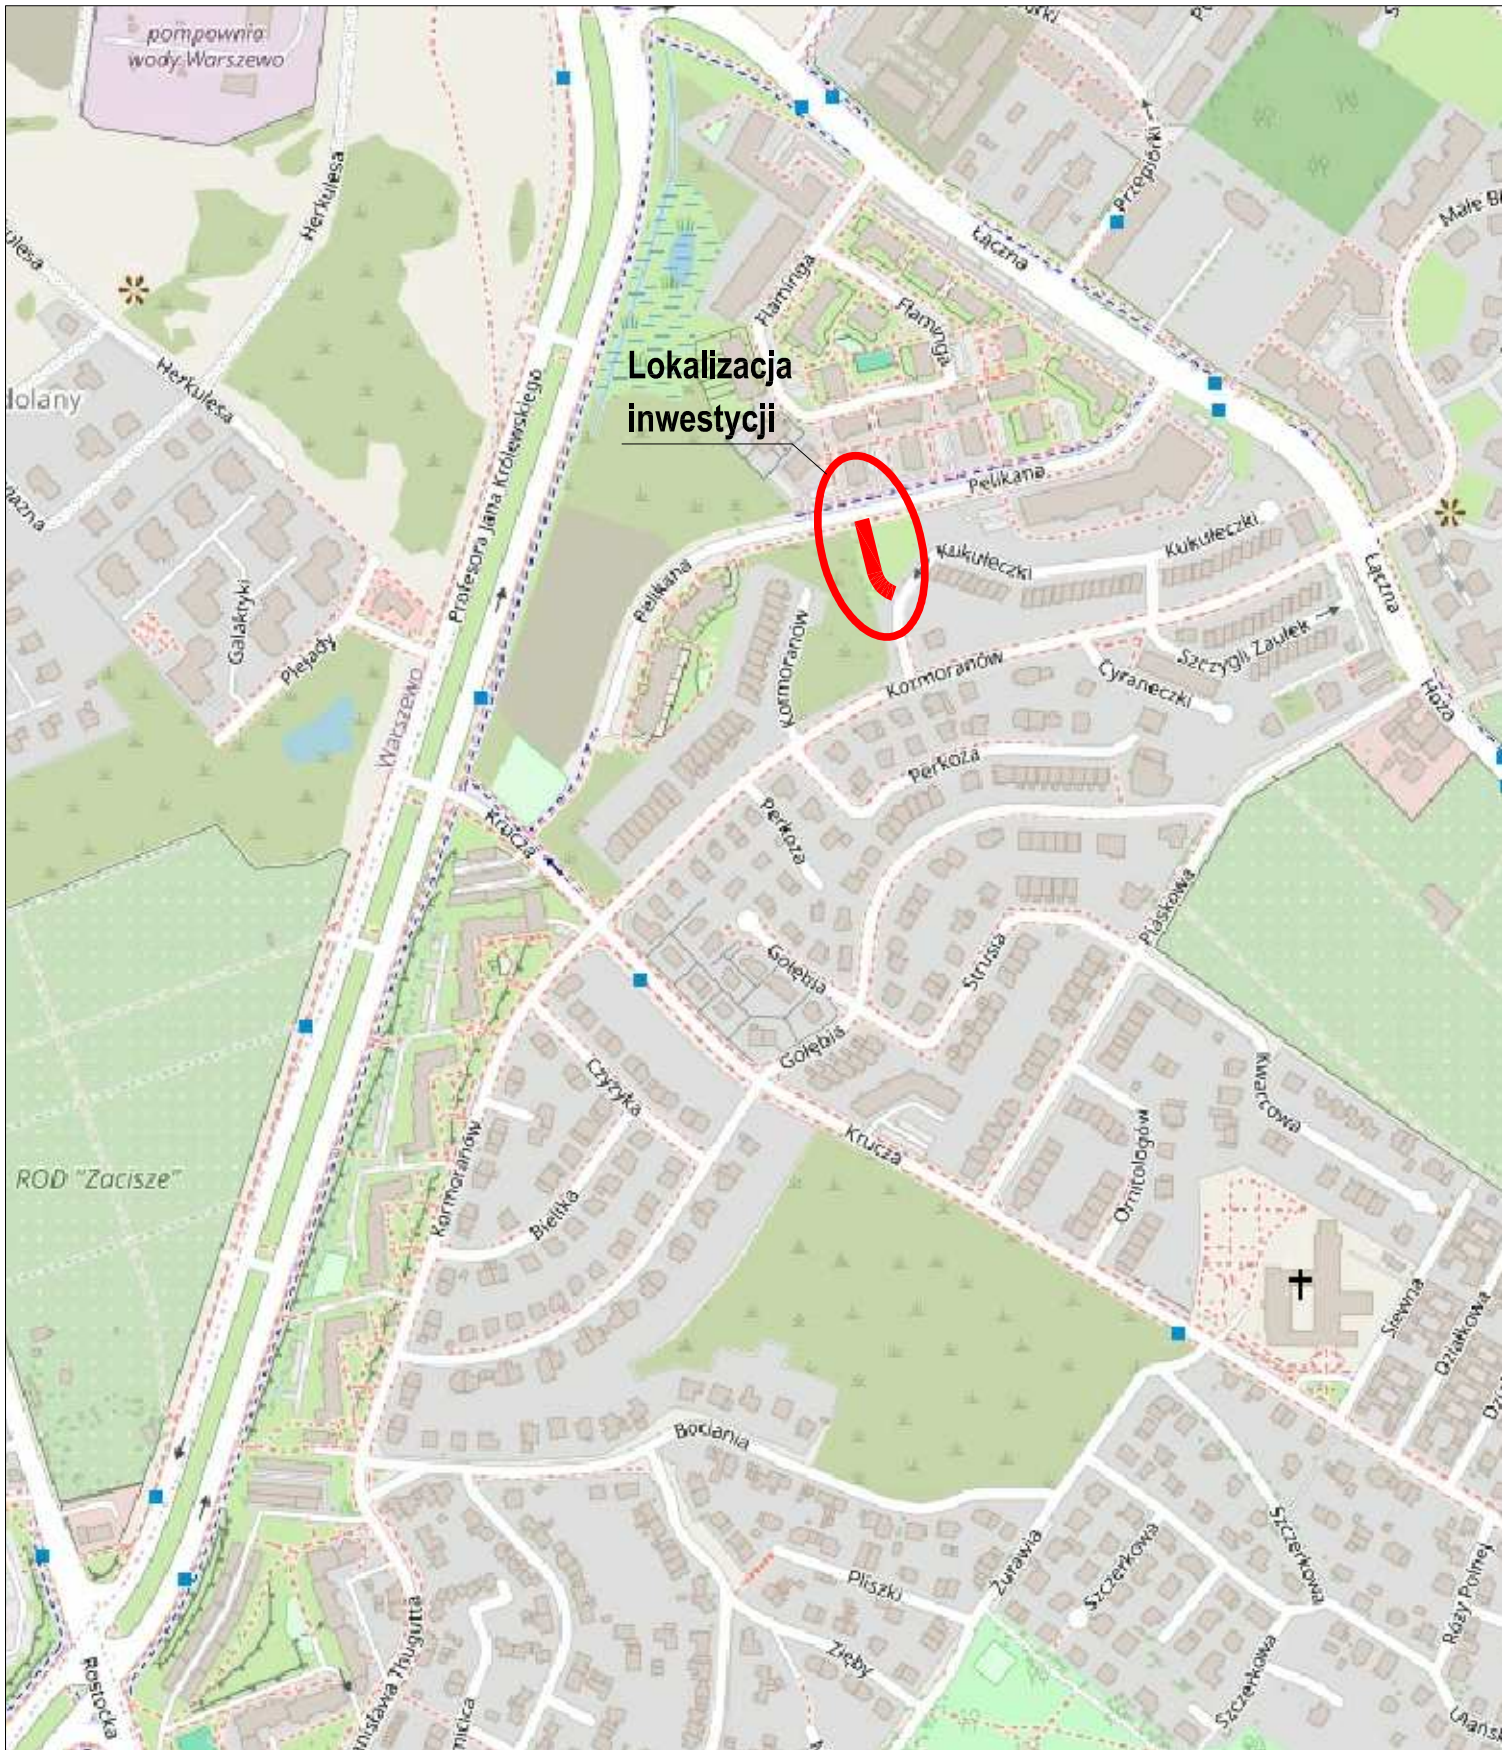


DBP
DROGOWE BIURO PROJEKTOWE
TOMASZ LIBERA

ZAMAWIAJĄCY:

Zarząd Dróg i Transportu Miejskiego
ul. Klonowica 5
71-241 Szczecin

TYTUŁ OPRACOWANIA:

Budowa łącznika ulic: Pelikana - Kukuleczki - etap I budowa chodnika

BRANŻA DROGOWA:	NUMER UPRAWNIENI:	PODPIS:	RYСУNEK:
PROJEKTOWAŁ: mgr inż. Tomasz Libera	ZAP/0199/POOD/09		Plan orientacyjny
			SKALA: 1:5000
		STADIUM: COR	DATA: 06.2025
			NUMER RYSUNKU: 1