



PS/1832/901/2024/3

Katowice, 12 marca 2024 r.

WPLYNĘŁO DNIA

2024 -04- 03

Inżynieria Jerzy Sowa
ul. Kościuszki 134
32 - 540 Trzebinia

Pracownia Projektowa Inżynierii Sanitarnej
ul. Kościuszki 134, 32-540 Trzebinia


W odpowiedzi na pismo 194_17_2024_MZ z dnia 04.03.2024 r., dotyczące uzgodnienia planu sytuacyjnego w związku z realizacją zadania pn.: „Projekt przebudowy drogi gminnej nr 440113S ul. Ks. Szramka w Lublińcu od skrzyżowania z ul. Oleską w kierunku wschodnim na długości około 740 m w ramach zadania inwestycyjnego Przebudowa układu drogowego na terenie Gminy Lubliniec – etap II”, Górnośląskie Przedsiębiorstwo Wodociągów Spółka Akcyjna z siedzibą w Katowicach przesyła w załączeniu rysunek pn.: „Plan zagospodarowania terenu”, sporządzony na arkuszu kopii mapy zasadniczej terenu w rejonie jak wyżej i informuje, że w zakresie wskazanym na załączonej mapie nie posiada urządzeń wodociągowych. Przy dalszej korespondencji w tej sprawie prosimy powoływać się na znak niniejszego pisma.

Dyrektor
Pionu Sieci Dystrybucji
Jerzy Muszer
Jerzy Muszer

Otrzymują:

1. Adresat
2. PS a/a

Osoba do kontaktu: Dominika Kardasz tel. 32 60 38 799, e-mail: d.kardasz@gpw.katowice.pl
Strona 1 z 1

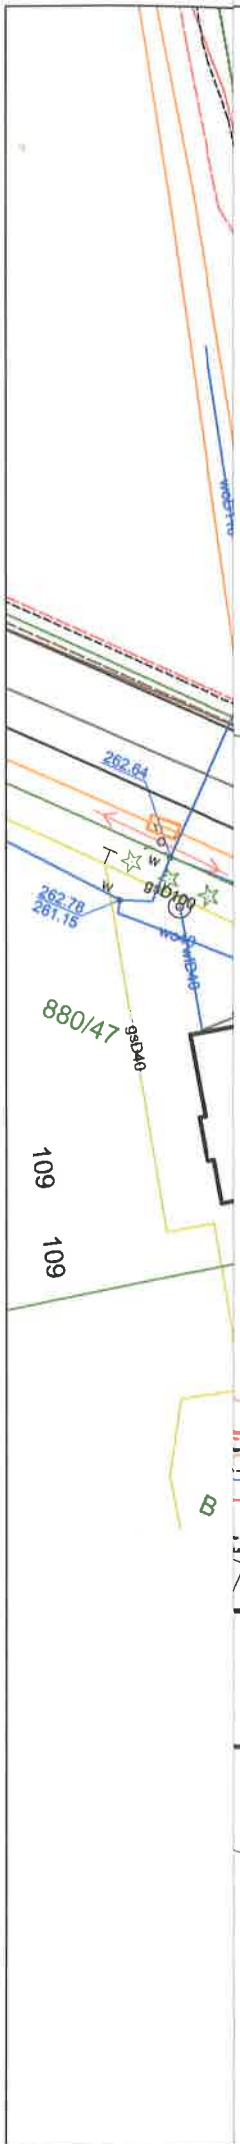

NIA PROJEKTOWE	
PRZECZNE NAWIERZCHNI	
OWANIE	
E TYPOWE (KONSTRUKCYJNE)	
IJK (15x30x100cm / h=+12cm)	
IJK (15x22x100cm / h=+4cm)	
IJK (15x30x100cm / h=0cm)	
CHODNIKOWE (8x30x100cm)	
IJK (15x30x100cm / h=+1cm)	
Z POBOCZA NIEOBRAMOWANA	
CHNIA JEZDNI ASFALTOWEJ	
HNIA CHODNIKA	
CHNIA ZJAZDU	
Z KRUSZYWA	
JEJAZDU KOLEJOWO DROGOWEGO	
T BETONOWY Z MONOLITYCZNYMI	
MI CZOŁOWYMI	
VARTY	
PRZEZNACZONE DO ROZBIÓRKI	
DRZEW	
WANIE POZIOME	
TALACJI OŚWIE TL ENIA	
OŚWIE TL ENIOWA	
OWIE TL RZNA OŚWIE TL ENIOWA (nN)	
ANALIZACJI DESZCZOWEJ	
DESZCZOWE I PRZYKANALIKI	
ANALIZACJI DESZCZOWEJ	
NIENIE LINIOWE	
SIECI WODOCIAŁGOWEJ	
OWANA SIEĆ WODOCIAŁGOWA	
OWANA ZASUWA	
OWANY HYDRANT	

PRZEBUDOWA SIECI TELETECHNICZNEJ	
	PRZEBUDOWA STUDNI TELETECHNICZNEJ
	PRZEBUDOWA SIECI KABLOWEJ
	PRZEBUDOWA SIECI NAPONOWEJ
	PRZEBUDOWA SŁUPA
PRZEBUDOWA SIECI GAZOWEJ	
	TRASA PRZEBUDOWANEJ SIECI
OZNACZENIA FORMALNE	
	LINIA PODZIAŁOWA
	DZIAŁKA DO PODZIAŁU

Projektowane roboty wg lokalizacji jak na nin. planie nie wchodzą w kolizję z urządzeniami Górnośląskiego Przedsiębiorstwa Wodociągów S.A.

Katowice, dnia 2024-03-12 podpis

Specjalista ds. Technicznych

Dominika Kardasz

PRACOWNIA PROJEKTOWA:		INWESTOR/ZAMAWIAJĄCY:	
	Inżynieria Jerzy Sowa ul. Kościuszki 134 32-540 Trzebinia tel. (32) 720 63 84 e-mail: biuro@jerzysowa.pl		Burmistrz Lublińca ul. Paderewskiego 5 42-700 Lubliniec
TEMAT OPRACOWANIA:			
Rozbudowa drogi gminnej nr 440113S ulicy Ks. Szramka w Lublińcu od skrzyżowania z ul. Oleską w kierunku wschodnim na długości około 740m"			
ADRES OBIEKTU:			
Ul. Szramka Obręb: 0003 Jedn. ewid.: 240701_1			
STADIUM:	PROJEKT KONCEPCYJNY	BRANŻA:	ZAGOSPODAROWANIE
FUNKCJA:	Imię i nazwisko, nr upr. bud., spec.:		Podpis:
PROJEKTANT	mgr inż. Szymon Tokarz upr. bud. nr MAP/0245/PBD/22 do projektowania w specjalności inżynierskiej drogowej bez ograniczeń		
OPRACOWALI:	mgr inż. Szymon Tokarz	SKALA:	1:500
DATA:	01.2024		
NR RYS.	D-01		NR STR.
TEMAT RYSUNKU:			
PROJEKT ZAGOSPODAROWANIA TERENU			