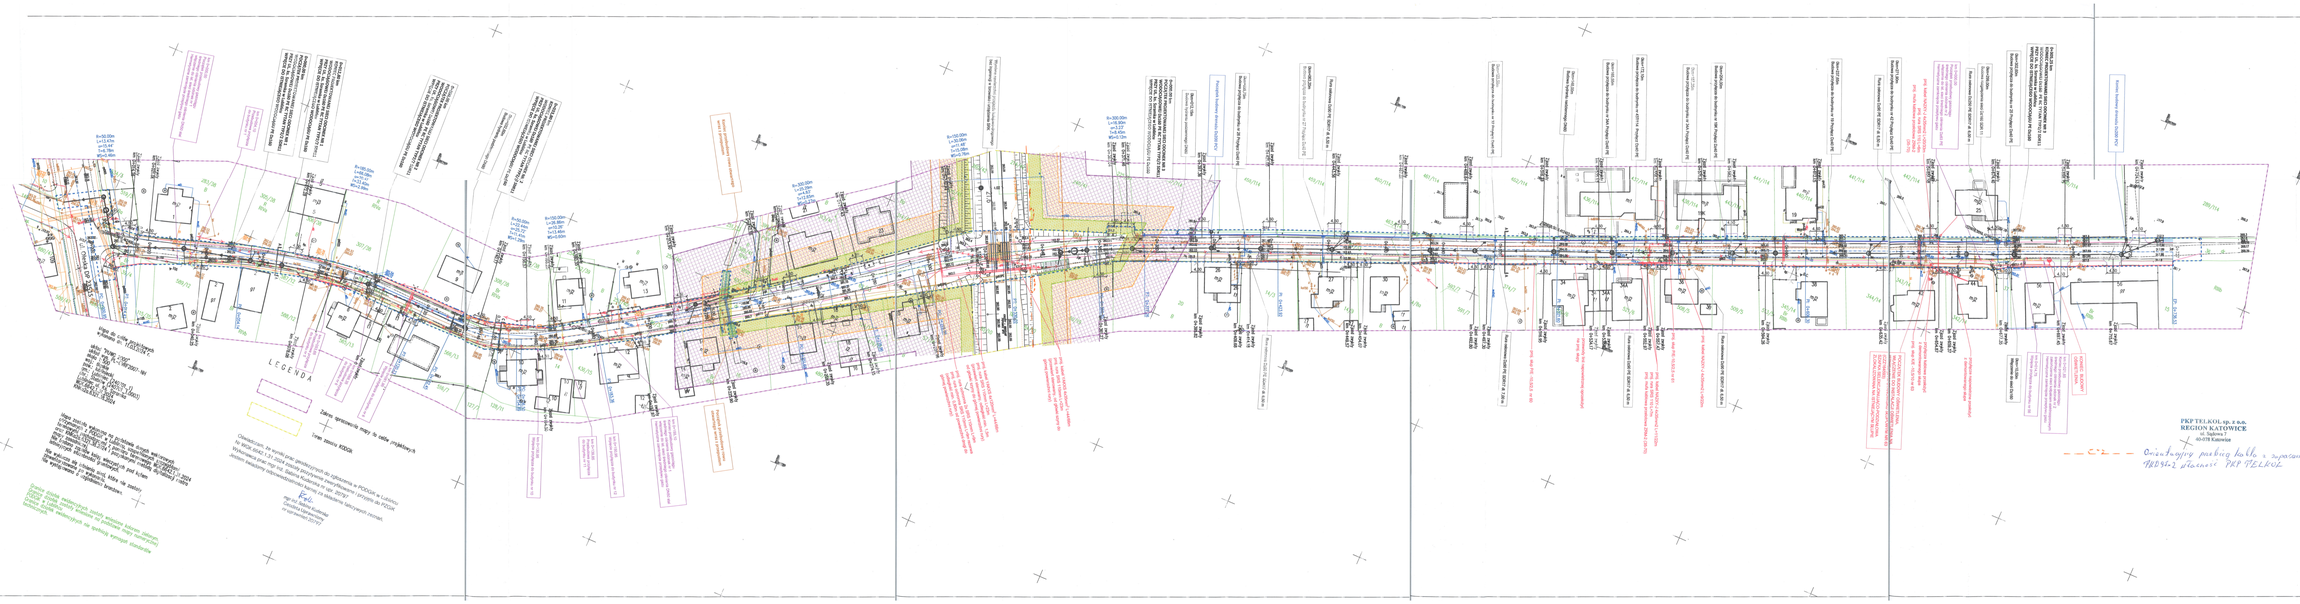

km 0+000,00
Początek przebudowy gazociągu średniego ciśnienia odcinek nr 1
Włączenie do ist. sieci średniego ciśnienia DN50 stal
Hermetyczne zamknięcie przepływu gazu
km 0+004,10
Przebudowa przyłącza do budynku nr 1
0+000,00 km
POCZĄTEK PROJEKTOWANEJ SIECI ODCINEK NR 1
WODOCIĄGOWEJ Dz160 PE RC TYTAN TYP2/2 SDR11
PRZY UL. ks. Szramka w Lublińcu
WPIĘCIE DO ISTNIEJĄCEGO WODOCIĄGU PE Dz160
0+012,80 km
KONIEC PROJEKTOWANEJ SIECI ODCINEK NR 1
WODOCIĄGOWEJ Dz160 PE RC TYTAN TYP2/2 SDR11
PRZY UL. ks. Szramka w Lublińcu
WPIĘCIE DO ISTNIEJĄCEGO WODOCIĄGU PE Dz160
0+000,00 km
POCZĄTEK PROJEKTOWANEJ SIECI ODCINEK NR 2
WODOCIĄGOWEJ Dz160 PE RC TYTAN TYP2/2 SDR11
PRZY UL. ks. Szramka w Lublińcu
WPIĘCIE DO ISTNIEJĄCEGO WODOCIĄGU PE Dz160
0km+032,60m
Budowa hydrantu podziemnego DN80
0+033,80 km
KONIEC PROJEKTOWANEJ SIECI ODCINEK NR 2
WODOCIĄGOWEJ Dz160 PE RC TYTAN TYP2/2 SDR11
PRZY UL. ks. Szramka w Lublińcu
WPIĘCIE DO ISTNIEJĄCEGO WODOCIĄGU PE Dz160
Koniec przebudowy rowu otwartego wraz z przepustem
R=50.00m L=13.47m α=15.44° T=6.78m WS=0.46m
R=185.00m L=66.08m α=20.47 T=33.40m WS=2.99m
R=50.00m L=22.44m α=25.72° T=11.41m WS=1.29m
R=150.00m L=26.86m α=10.26° T=13.46m WS=0.60m
R=300.00m L=25.29m α=4.83° T=12.65m WS=0.27m
R=150.00m L=30.06m α=11.48° T=15.08m WS=0.76m
R=300.00m L=16.90m α=3.23° T=8.45m WS=0.12m
ul. Oleska DP 2351S
Wymiana nawierzchni przejazdu kolejowo-drogowego bez ingerencji w torowisko i urządzenia SRK
0+000,00 km
POCZĄTEK PROJEKTOWANEJ SIECI ODCINEK NR 3
WODOCIĄGOWEJ Dz160 PE RC TYTAN TYP2/2 SDR11
PRZY UL. ks. Szramka w Lublińcu
WPIĘCIE DO ISTNIEJĄCEGO WODOCIĄGU PE Dz160
0km+012,15m
Budowa hydrantu podziemnego DN80
Początek budowy drenażu Dz200 PCV
0km+035,75m
Budowa przyłącza do budynku nr 26 Przyłącz Dz40 PE
0km+063,20m
Budowa przyłącza do budynku nr 27 Przyłącz Dz40 PE
Rura osłonowa Dz90 PE SDR17 dł. 6,50 m
0km+122,50m
Budowa przyłącza do budynku nr 30 Przyłącz Dz40 PE
0km+148,00m
Budowa hydrantu nadziemnego DN80
0km+165,55m
Budowa przyłącza do budynku nr 34A Przyłącz Dz40 PE
0km+172,10m
Budowa przyłącza do budynku nr 437/114 Przyłącz Dz40 PE
0km+187,25m
Budowa przyłącza do budynku nr 34A Przyłącz Dz40 PE
0km+204,00m
Budowa przyłącza do budynku nr 19K Przyłącz Dz40 PE
0km+237,65m
Budowa przyłącza do budynku nr 19 Przyłącz Dz40 PE
Rura osłonowa Dz90 PE SDR17 dł. 6,50 m
0km+271,90m
Budowa przyłącza do budynku nr 42 Przyłącz Dz40 PE
proj. kabel NA2XY-J 4x35mm2 L=20/33m
proj. rura SRS 110 L=6m
proj. mufa kablowa przelotowa ZRM-2 (35-70)
km 0+000,00
Początek przebudowy gazociągu średniego ciśnienia odcinek nr 2
Włączenie do ist. sieci średniego ciśnienia Dz63 PE
Hermetyczne zamknięcie przepływu gazu
Rura osłonowa Dz250 PE SDR17 dł. 6,00 m
0km+299,00m
Budowa rozgałęzienia sieci Dz160 SDR 11
0km+302,60m
Budowa przyłącza do budynku nr 25 Przyłącz Dz40 PE
0+305,25 km
KONIEC PROJEKTOWANEJ SIECI ODCINEK NR 3
WODOCIĄGOWEJ Dz160 PE RC TYTAN TYP2/2 SDR11
PRZY UL. ks. Szramka w Lublińcu
WPIĘCIE DO ISTNIEJĄCEGO WODOCIĄGU PE Dz160
Koniec budowy drenażu Dz200 PCV
km 0+053,65
Przebudowa przyłącza do budynku nr 5
km 0+066,35
Przebudowa przyłącza do budynku nr 6
km 0+081,95
Wpięcie przyłącza do budynku nr 6
km 0+130,95
Wpięcie przyłącza do budynku nr 10
km 0+139,85
Przebudowa przyłącza do budynku nr 11
km 0+150,95
Wpięcie przyłącza do budynku nr 12
km 0+155,10
Koniec przebudowy gazociągu średniego ciśnienia odcinek nr 1
Włączenie do ist. sieci średniego ciśnienia DN50 stal
Hermetyczne zamknięcie przepływu gazu
Początek przebudowy rowu otwartego wraz z przepustem
proj. kabel YAKXS 4x120mm2 L=44/66m
proj. rura SRS 110mm L=23m
(przewiert sterowany, odległość min. 1,5m od główki szyny do górnej powierzchni rury)
proj. rura ochronna 2x SRS 110mm L=9m rezerwa
(odległość min. 0,80m od powierzchni drogi do górnej powierzchni rury)
proj. kabel YAKXS 4x35mm2 L=44/66m
proj. rura SRS 110mm L=23m
(przewiert sterowany, od główki szyny do górnej powierzchni rury)
Rura osłonowa Dz90 PE SDR17 dł. 6,50 m
Rura osłonowa Dz90 PE SDR17 dł. 7,00 m
proj. słup P/E-10,5/2,5 nr 60
przewody linii napowietrznej oprzełożyć na proj. słupy
Rura osłonowa Dz90 PE SDR17 dł. 6,50 m
proj. kabel NA2XY-J 4x35mm2 L=11/22m
proj. rura SRS 110 L=7m
proj. mufa kablowa przelotowa ZRM-2 (35-70)
proj. słup P/E-10,5/2,5 nr 61
proj. kabel NA2XY-J 4x35mm2 L=9/22m
POCZĄTEK BUDOWY OŚWIETLENIA.
WŁĄCZENIE DO INSTALACJI OŚWIETLENIA NA ISTNIEJĄCYM SŁUPOWYM NR 63
(CZ164593)
SZAFKA SELEKCJONUJĄCO-PODZIAŁOWA ZLOKALIZOWANA NA ISTNIEJĄCYM SŁUPIE
proj. słup K/E -10,5/10 nr 63
przyłącze kablowe przełożyć z demontowanego słupa
przyłącze napowietrzne przełożyć z demontowanego słupa
0km+10,50m
Włączenie do sieci Dz160
km 0+014,75
Wpięcie przyłącza do budynku nr 56
km 0+021,85
Koniec przebudowy gazociągu średniego ciśnienia odcinek nr 2
zakończenie sieci korkiem elektrooporowym
Hermetyczne zamknięcie przepływu gazu
KONIEC BUDOWY OŚWIETLENIA.
EP: 0+736,53
PC: 0+000,95
PT: 0+014,42
Zjazd zwykły km 0+014,26
Zjazd zwykły km 0+021,06
Zjazd zwykły km 0+072,28
Zjazd zwykły km 0+140,17
Zjazd zwykły km 0+158,57
Zjazd zwykły km 0+183,35
Zjazd zwykły km 0+180,35
Zjazd zwykły km 0+213,90
Zjazd zwykły km 0+367,04
Zjazd zwykły km 0+371,46
Zjazd zwykły km 0+397,36
Zjazd zwykły km 0+421,05
Zjazd zwykły km 0+443,56
Zjazd zwykły km 0+467,01
Zjazd zwykły km 0+489,61
Zjazd zwykły km 0+612,15
Zjazd zwykły km 0+651,58
Zjazd zwykły km 0+674,40
Zjazd zwykły km 0+724,53
PI: 0+423,92
PI: 0+606,30
Zjazd zwykły km 0+040,25
Zjazd zwykły km 0+078,08
Zjazd zwykły km 0+395,62
Zjazd zwykły km 0+409,68
Zjazd zwykły km 0+414,18
Zjazd zwykły km 0+449,57
Zjazd zwykły km 0+454,07
Zjazd zwykły km 0+492,80
Zjazd zwykły km 0+497,30
Zjazd zwykły km 0+516,95
Zjazd zwykły km 0+534,17
Zjazd zwykły km 0+552,97
Zjazd zwykły km 0+557,47
Zjazd zwykły km 0+594,26
Zjazd zwykły km 0+635,42
Zjazd zwykły km 0+654,87
Zjazd zwykły km 0+659,37
Zjazd zwykły km 0+677,35
Zjazd zwykły km 0+697,45
Zjazd zwykły km 0+715,67
LEGENDA

Mapa do celów projektowych
wykonano dn. 11.03.2024 r.
układ "PUWG 2000"
układ wys. PL-EVRF2007-NH
skala 1:500
woj.: śląskie
pow.: lubliniecki
gm.: Lubliniec (240701_1)
obr.: Steblów (240701_1.0003)
Lubliniec ul. Ks. Szramka
WGK.6642.1.31.2024
KNKa2a.6321.38.2024

Mapa została wykonana na podstawie danych wektorowych otrzymanych z PODGiK w Lublińcu, uzupełnionych szczegółami terenowymi pochodzącymi z pomiaru terenowego WGK.6642.1.31.2024 oraz KNKa2a.6321.38.2024 i pozyskanymi metodą digitalizacji rastra mapy zasadniczej.

Nie badano zapisów ksiąg wieczystych pod kątem istniejących służebności gruntowych.

Nie wyklucza się istnienia sieci, które nie zostały zinwentaryzowane po wykonaniu.

Nie występowano o uzgodnienia branżowe.

Granice działek ewidencyjnych zostały wniesione kolorem zielonym.
Granice działek zostały wniesione na podstawie mapy numerycznej PODGiK w Lublińcu.
Granice działek ewidencyjnych nie spełniają wymagań standardów technicznych.

LEGENDA

Zakres opracowania mapy do celów projektowych

Teren zasobu KODGiK

Oświadczam, że wyniki prac geodezyjnych do zgłoszenia w PODGiK w Lublińcu Nr WGK.6642.1.31.2024 zostały pozytywnie zweryfikowane i przyjęte do PZGiK. Wykonawca prac mgr inż. Sabina Kuderska nr upr. 20797. Jestem świadomy odpowiedzialności karnej za składanie fałszywych zeznań.

mgr inż. Sabina Kuderska
Geodeta Uprawniony
nr uprawnień 20797

PKP TELKOL sp. z o.o.
REGION KATOWICE
ul. Sądowa 7
40-078 Katowice

— — C-2 — — Orientacyjny przebieg kabla z zapasami TKD 91x2 własność PKP TELKOL

OZNACZENIA PROJEKTOWE

	OŚ JEZDNI
2% R5,00 3.15	SPADKI POPRZECZNE NAWIERZCHNI
	WYMIAROWANIE
A A	PRZEKROJE TYPOWE (KONSTRUKCYJNE)
	KRAWĘŻNIK (15x30x100cm / h=+12cm)
	KRAWĘŻNIK (15x22x100cm / h=+4cm)
	KRAWĘŻNIK (15x30x100cm / h=0cm)
	OBRZEŻA CHODNIKOWE (8x30x100cm)
	KRAWĘŻNIK (15x30x100cm / h=+1cm)
	KRAWĘDŹ POBOCZA NIEOBRAMOWANA
	NAWIERZCHNIA JEZDNI ASFALTOWEJ
	NAWIERZCHNIA CHODNIKA
	NAWIERZCHNIA ZJAZDU
	POBOCZE Z KRUSZYWA
	NAW PRZEJAZDU KOLEJOWO DROGOWEGO
	OBIEKTY PRZEZNACZONE DO ROZBIÓRKI
	BARIERKA
	WYCINKA DRZEW
	OZNAKOWANIE POZIOME

BUDOWA INSTALACJI OŚWIETLENIA

L1	LATARNIA OŚWIETLENIOWA
E	LINIA KABLOWA OŚWIETLENIOWA (nN)

BUDOWA SIECI ELEKTOENERGETYCZNEJ

	SŁUP ELEKTROENERGETYCZNY
	SIEĆ ELEKROENERGETYCZNA
	SIEĆ NAPOWIETRZNA

BUDOWA SIECI KANALIZACJI DESZCZOWEJ

WS	WPUSTY DESZCZOWE I PRZYKANALIKI
KD	TRASA KANALIZACJI DESZCZOWEJ
	RURA DRENARSKA Dz200
	UMOCNIENIE OKŁADZINĄ KAMIENNĄ
	PRZEPUST BETONOWY Z MONOLITYCZNYMI ŚCIANKAMI CZOŁOWYMI
	RÓW OTWARTY

PRZEBUDOWA SIECI WODOCIĄGOWEJ

	PROJEKTOWANA SIEĆ WODOCIĄGOWA
	PROJEKTOWANA ZASUWA
	PROJEKTOWANY HYDRANT

PRZEBUDOWA SIECI TELETECHNICZNEJ

	BUDOWA STUDNI TELETECHNICZNEJ
	BUDOWA SŁUPKA KABLOWEGO
	PRZEBUDOWA SIECI KABLOWEJ
	ZABEZPIECZENIE KANALIZACJI LUB KABLI TELEKOMUNIKACYJNYCH RURĄ DWUDZIELNĄ

PRZEBUDOWA SIECI GAZOWEJ

GAS	TRASA PRZEBUDOWANEJ SIECI

OZNACZENIA FORMALNE

	LINIA PODZIAŁOWA
	TEREN ZAMKNIĘTY/ OBSZAR KOLEJOWY
	ZAKRES WNIOSKU = ZAKRES ODDZIAŁYWANIA OBIEKTU
	ZAKRES WNIOSKU O ODSTĘPSTWO OD PRZEPISÓW Art. 53 ust. 2 (Dz.U.2024 poz. 697) - obszar w odległości 20m od osi skrajnego toru
	ZAKRES WNIOSKU O ODSTĘPSTWO OD PRZEPISÓW Art. 53 ust. 2 (Dz.U.2024 poz. 697) - obszar w odległości 10 m od granicy terenu kolejowego
	ZAKRES WNIOSKU O ODSTĘPSTWO OD PRZEPISÓW § 4. ust. 1 (Dz.U.2020 poz. 1247 z późn. zm.) obszar w odległości 0-4 m od terenu kolejowego
	ZAKRES WNIOSKU O ODSTĘPSTWO OD PRZEPISÓW § 4. ust. 3 (Dz.U.2020 poz. 1247 z późn. zm.) odległości 4-20 m od terenu kolejowego

PRACOWNIA PROJEKTOWA:	Inżynieria Jerzy Sowa ul. Kościuszki 134 32-540 Trzebinia tel. (32) 720 63 84 e-mail: biuro@jerzysowa.pl	INWESTOR/ZAMAWIAJĄCY:	Burmistrz Lubli ul. Paderewskie 42-700 Lubliniec
TEMAT OPRACOWANIA:	Rozbudowa drogi gminnej nr 440113S ulicy Ks. Szramka w Lublińcu od skrzyżowani z ul. Oleską w kierunku wschodnim na długości około 740m"		
ADRES OBIEKTU:	Ul. Szramka Obręb: 0003 Jedn. ewid.: 240701_1		
STADIUM:	PROJEKT BUDOWALNY	BRANŻA:	ZAGOSPODAR
FUNKCJA:	Imię i nazwisko, nr upr. bud., spec.:	Podpis:	
PROJEKTANT	mgr inż. Szymon Tokarz upr. bud. nr MAP/0245/PBD/22 do projektowania w specjalności inżynieryjnej drogowej bez ograniczeń		
OPRACOWALI:	mgr inż. Szymon Tokarz	SKALA:	1:500
		DATA:	
TEMAT RYSUNKU:	PROJEKT ZAGOSPODAROWANIA TERENU	NR RYS.	Z-02