


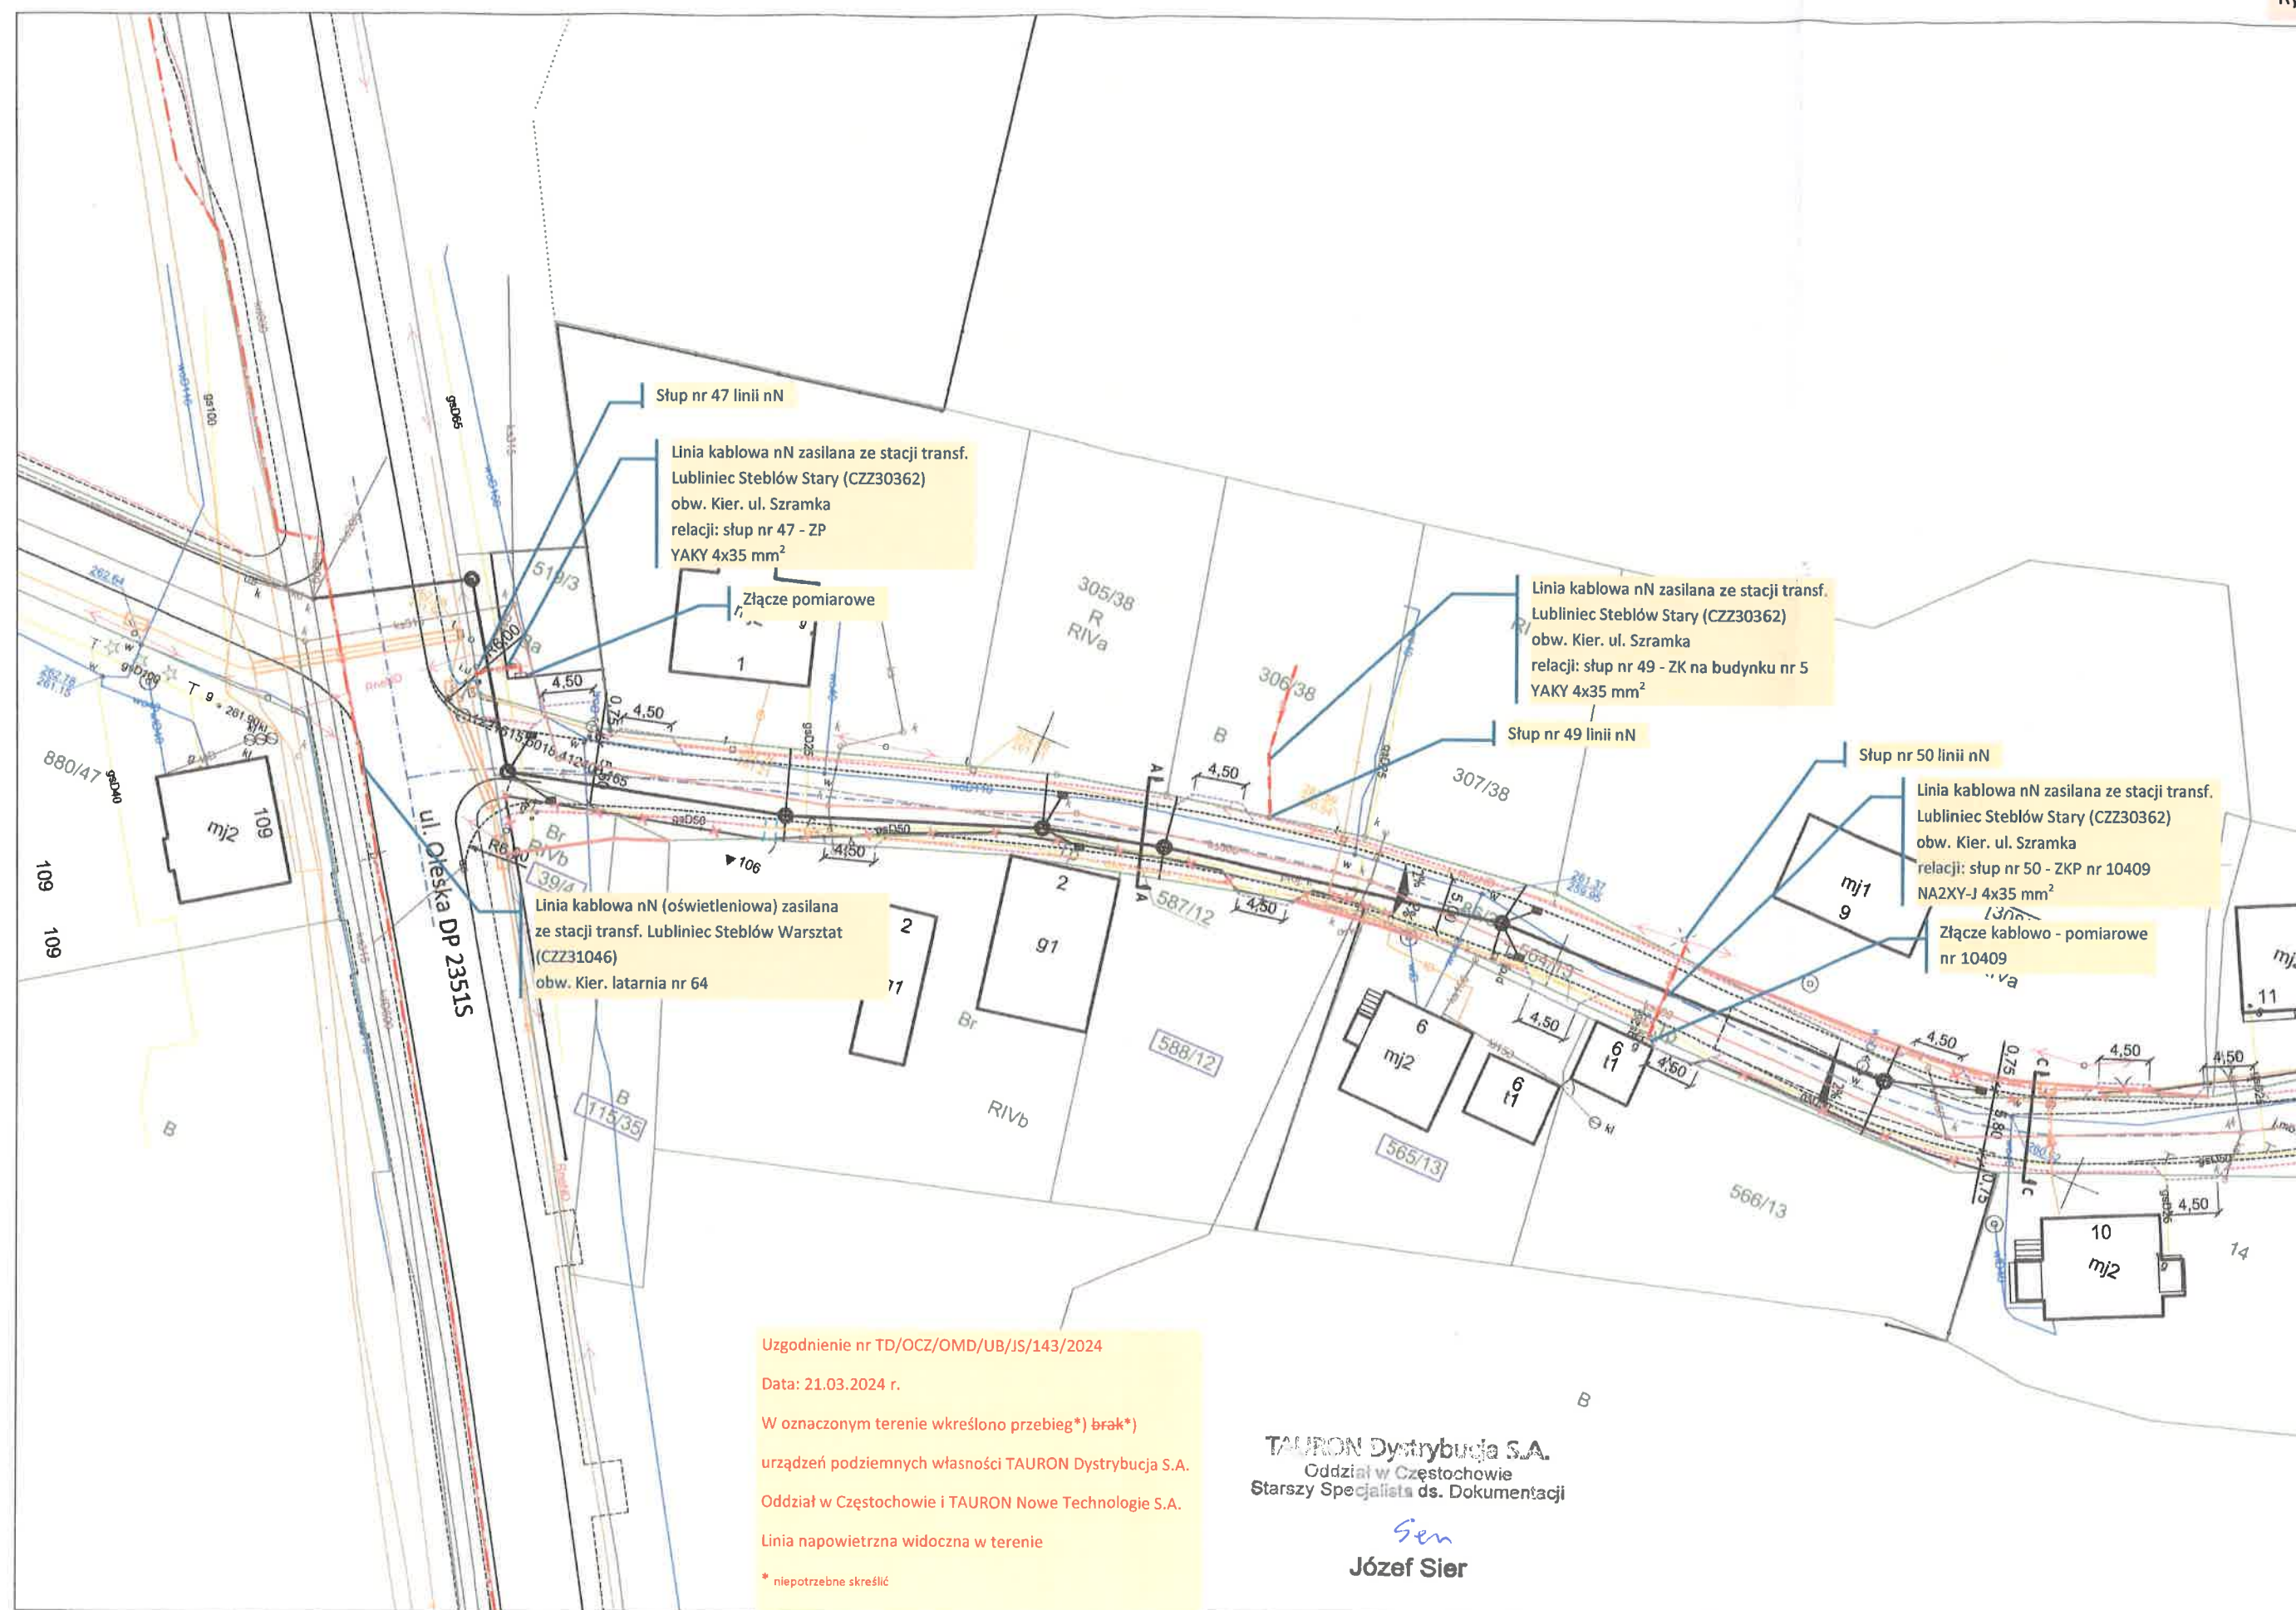

Data: 21.03.2024 r.

W oznaczonym terenie wkreślono przebieg*) ~~brak*)~~

urządzeń podziemnych własności TAURON Dystrybucja S.A.

Oddział w Częstochowie i TAURON Nowe Technologie S.A.

Linia napowietrzna widoczna w terenie


* niepotrzebne skreślić


TAURON Dystrybucja S.A.
Oddział w Częstochowie
Starszy Specjalista ds. Dokumentacji


Oddział w Częstochowie


Starszy Specjalista ds. Dokumentacji

Józef Sier

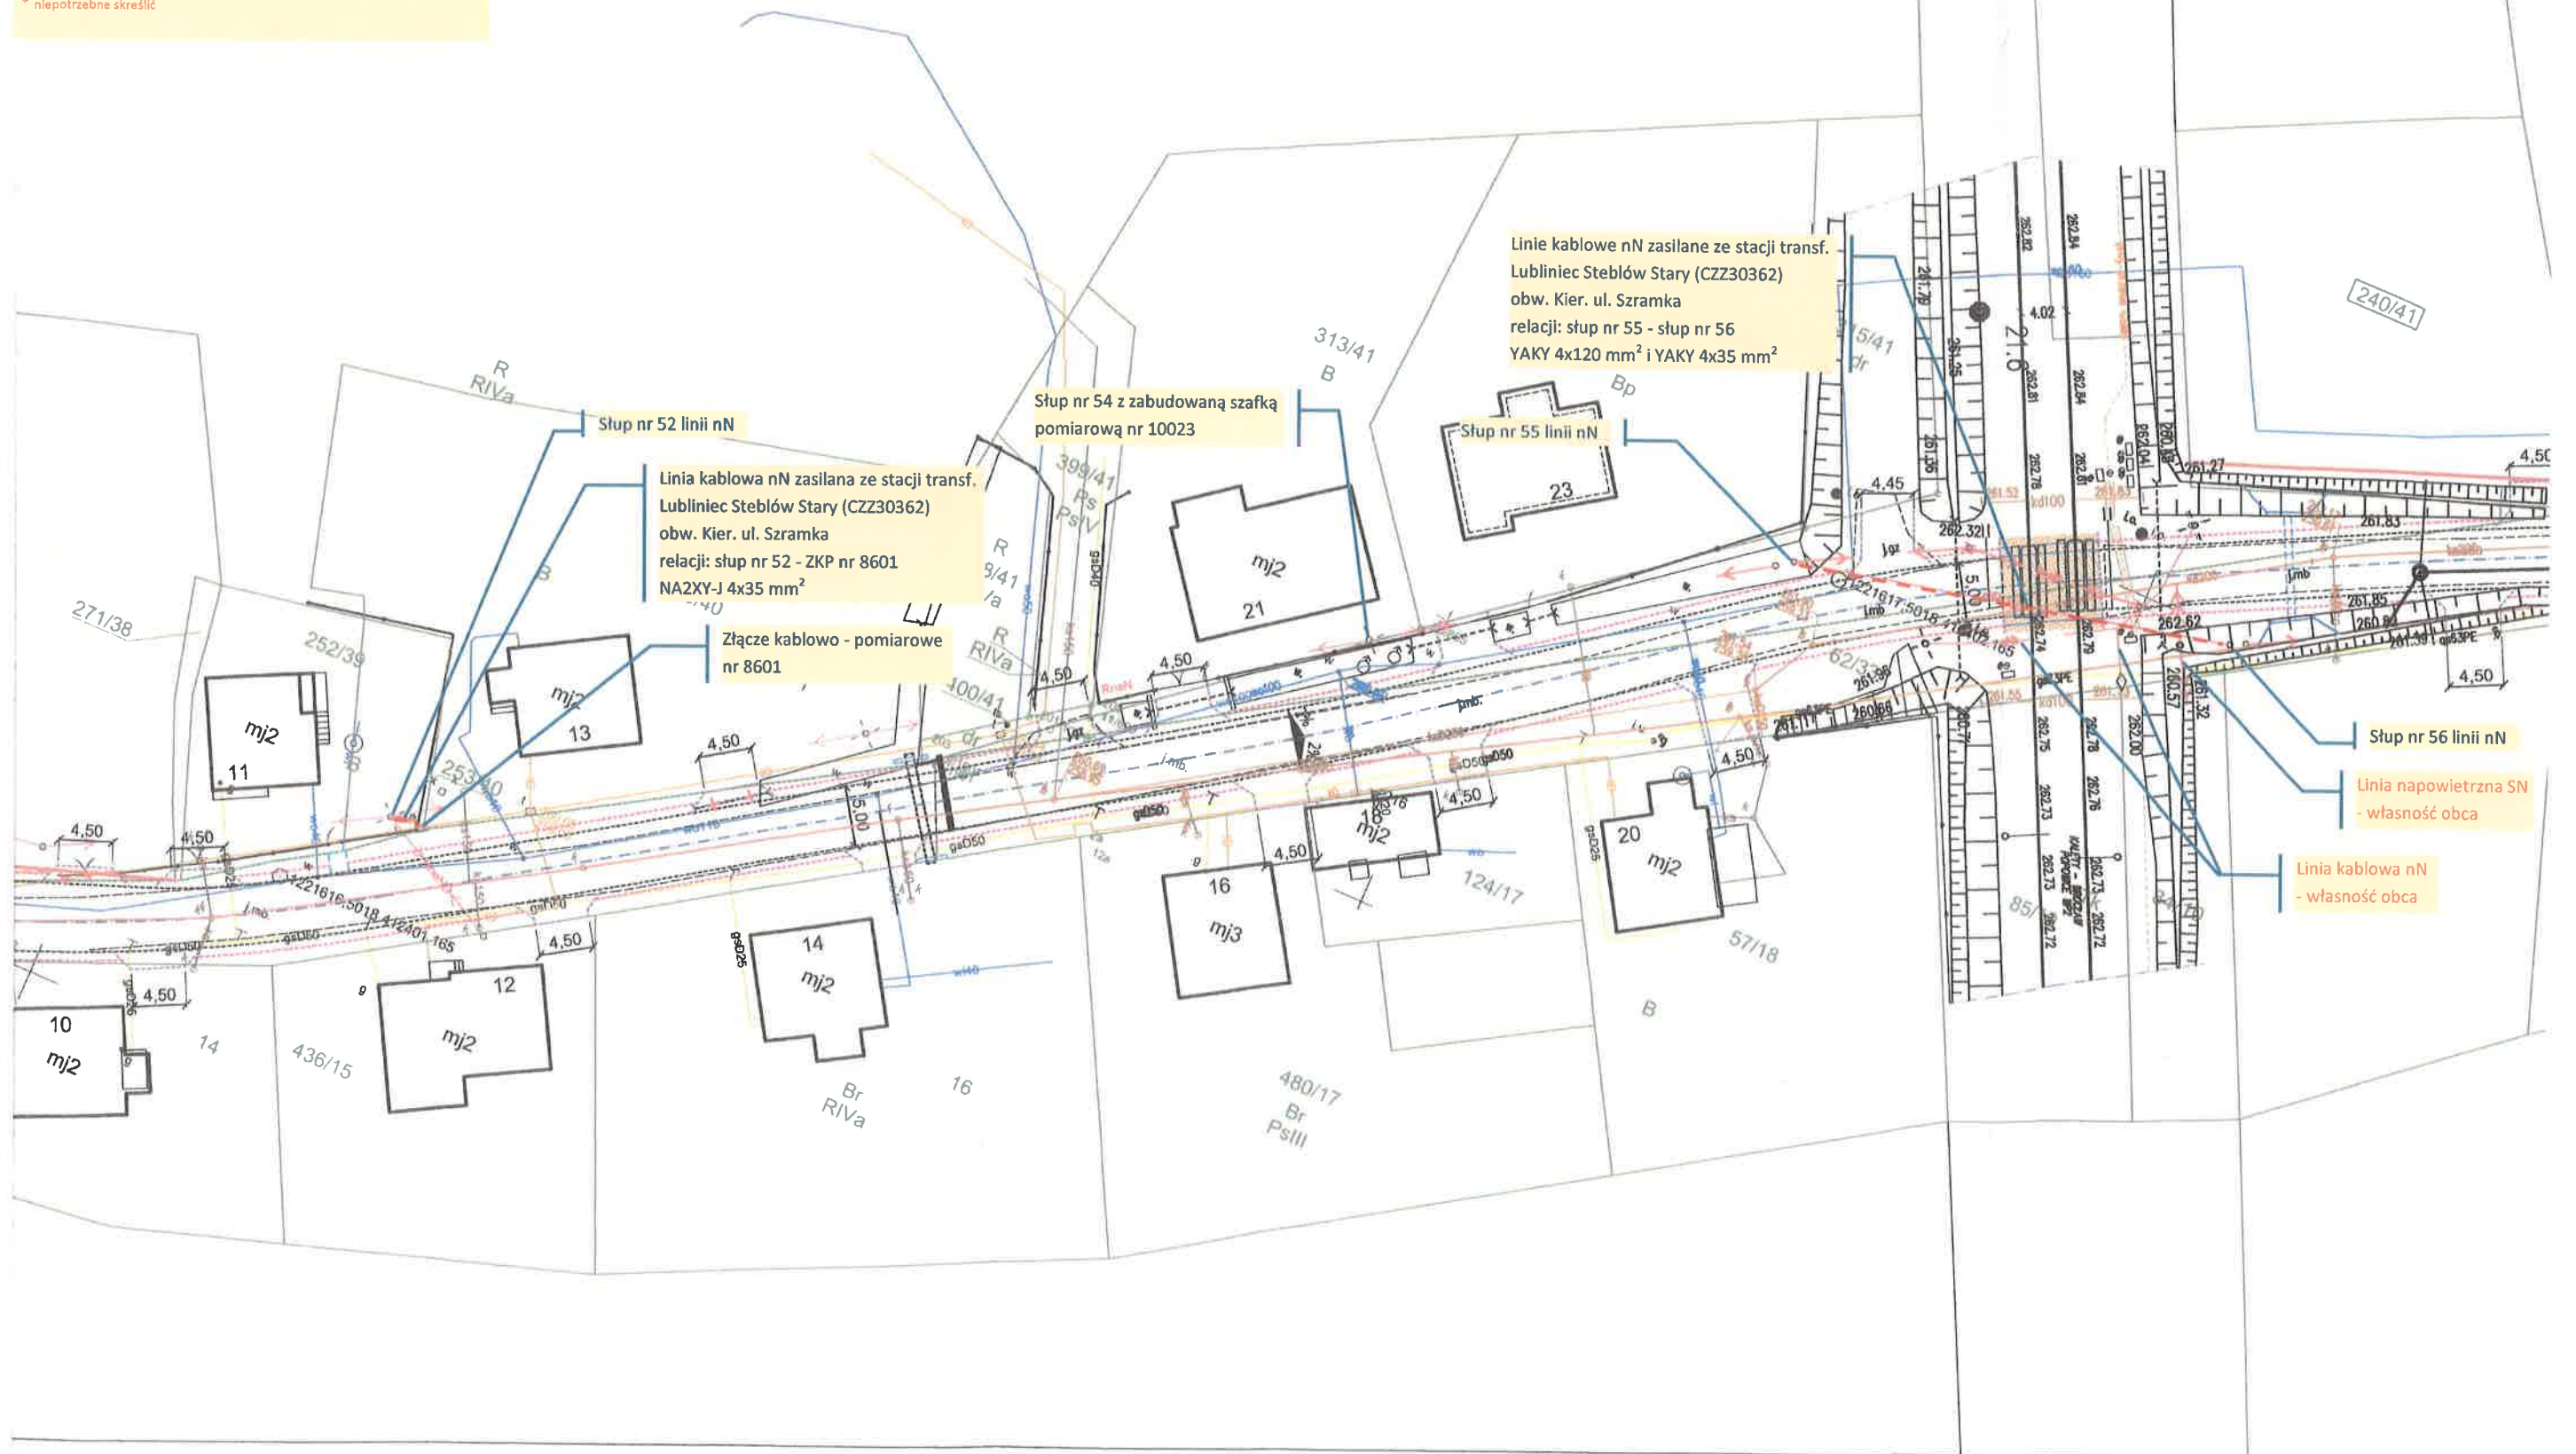

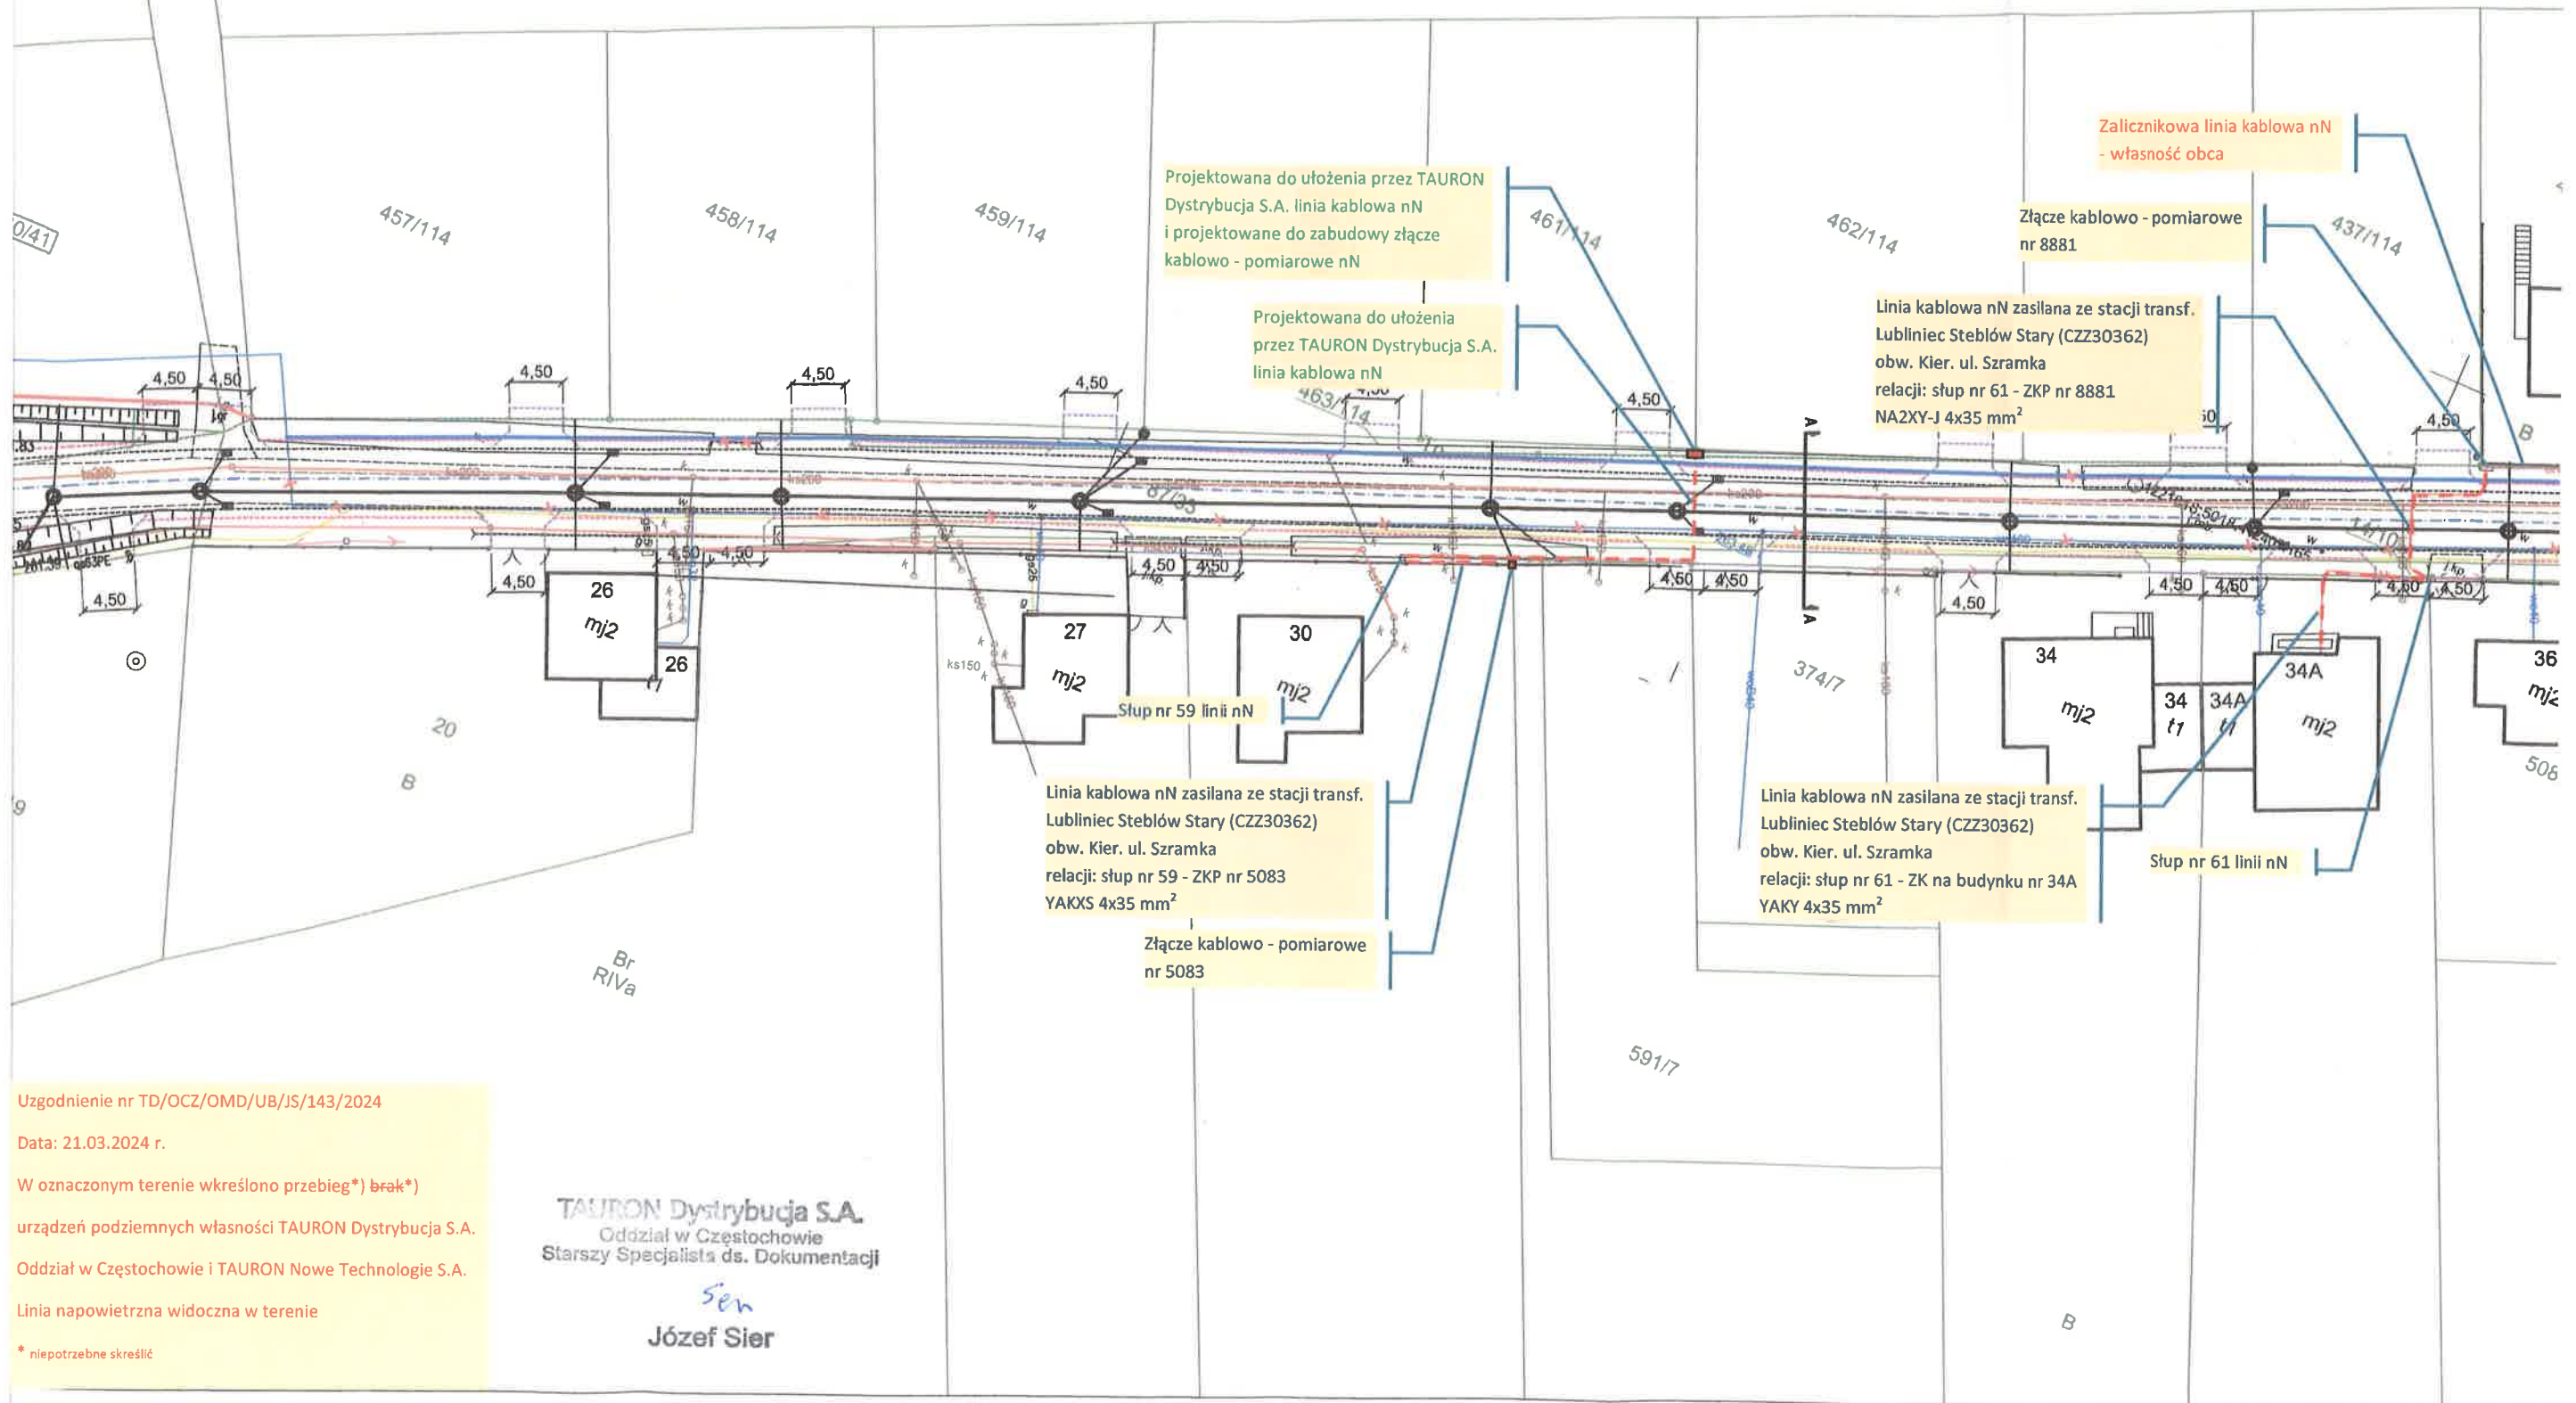

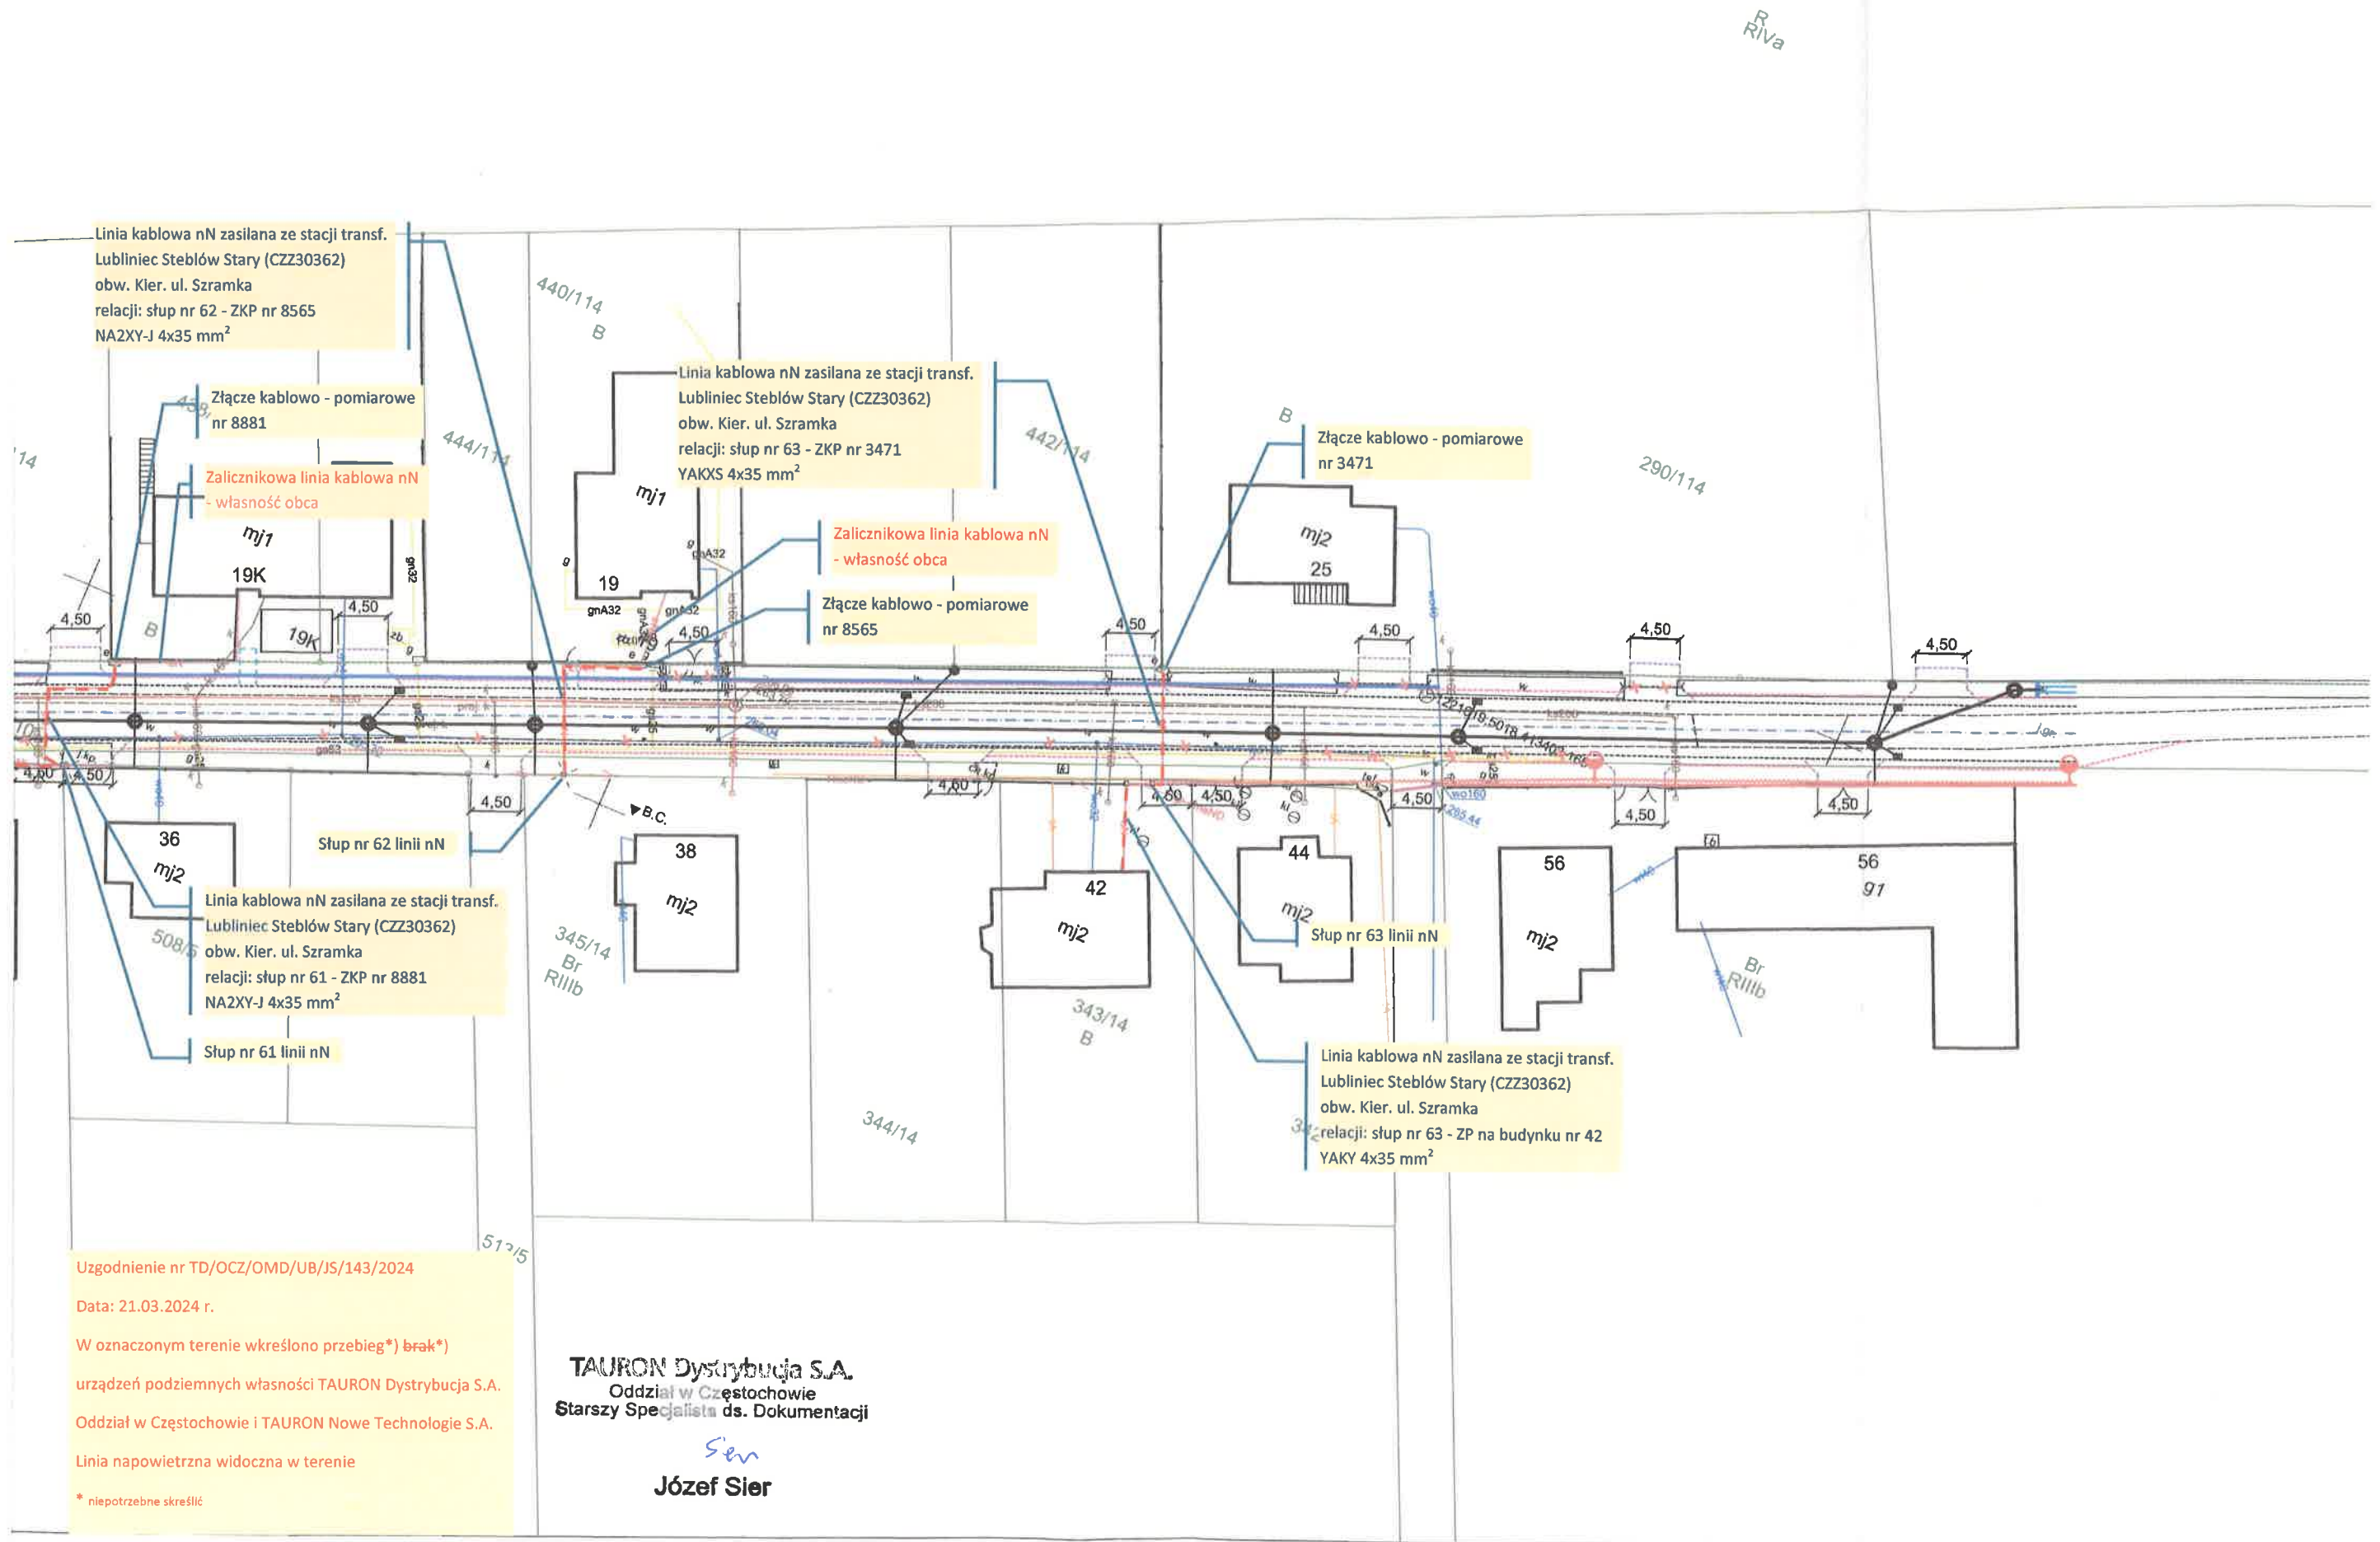

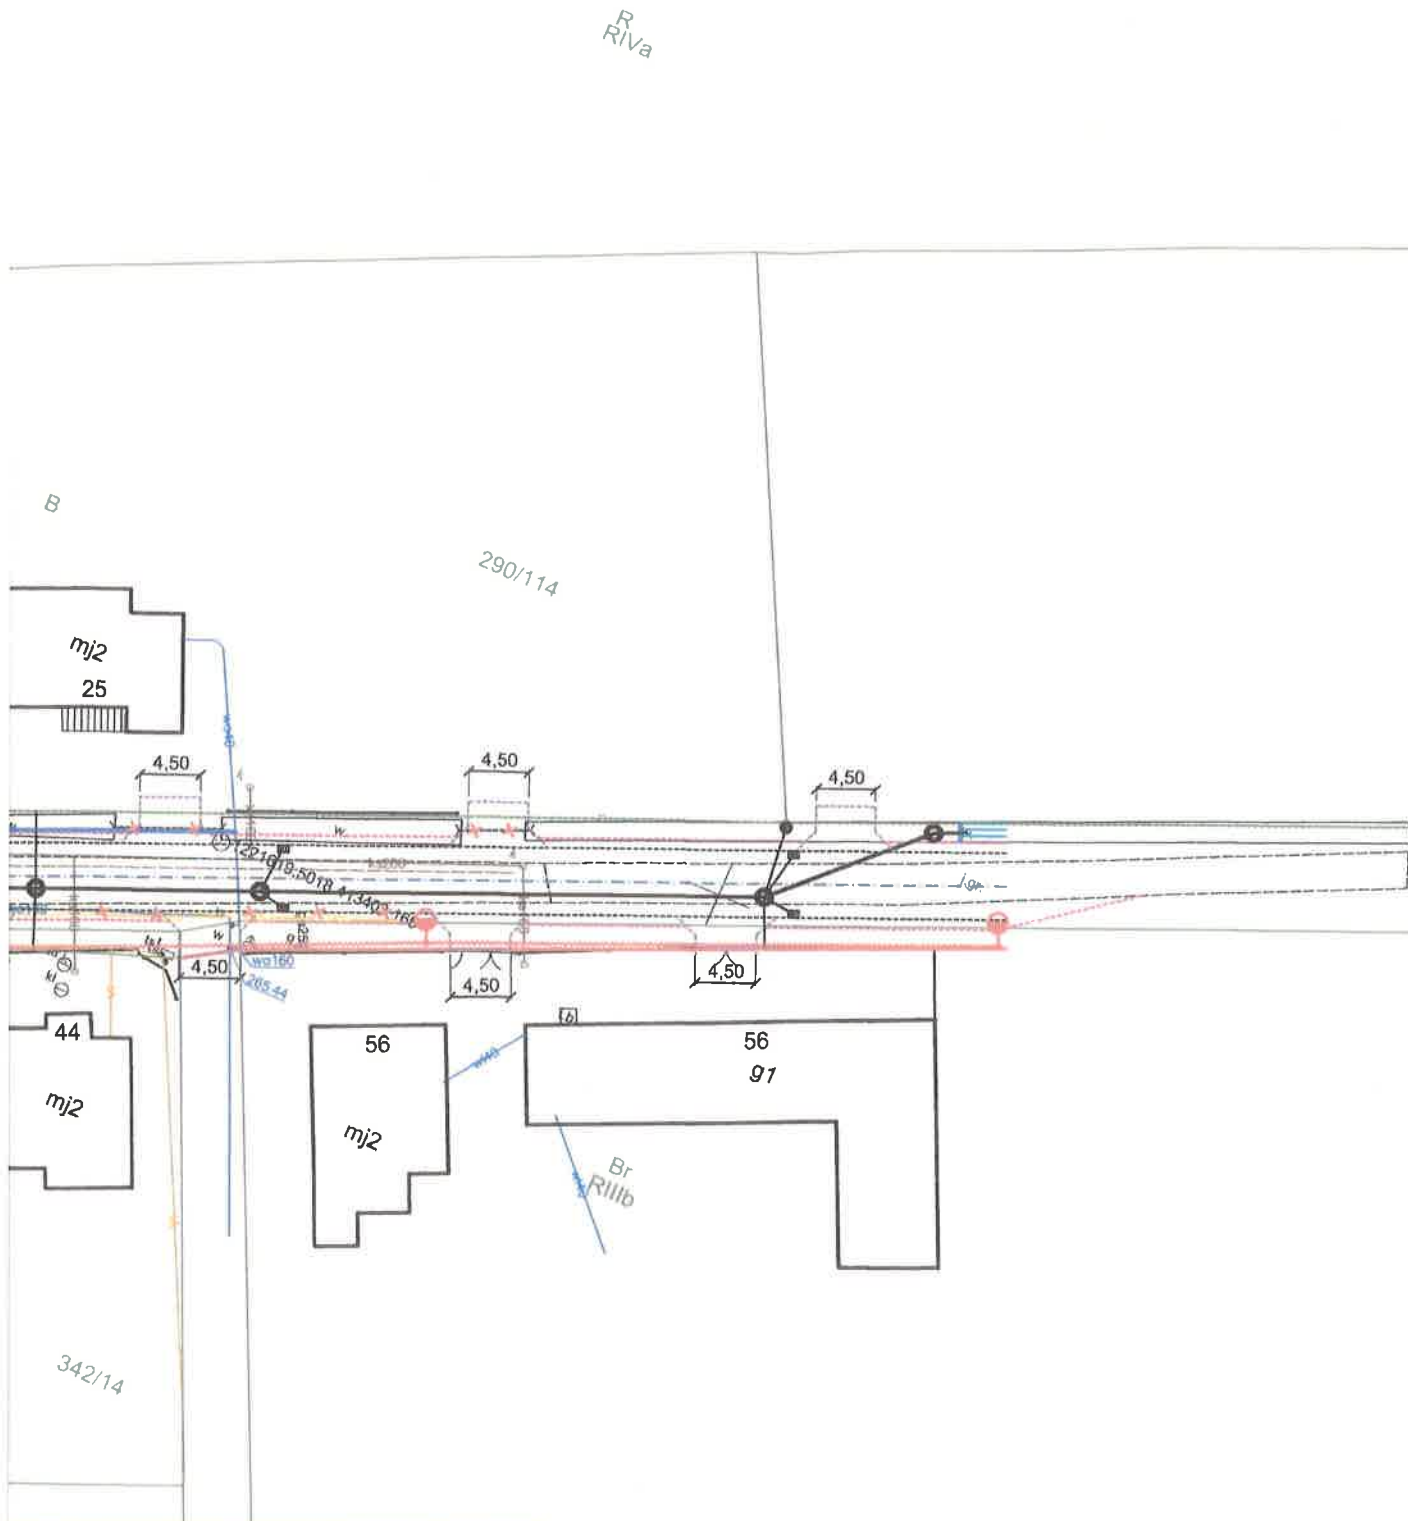

Uzgodnienie nr TD/OCZ/OMD/UB/JS/143/2024
Data: 21.03.2024 r.
W oznaczonym terenie wkreślono przebieg*) brak*)
urządzeń podziemnych własności TAURON Dystrybucja S.A.
Oddział w Częstochowie i TAURON Nowe Technologie S.A.
Linia napowietrzna widoczna w terenie
*) niepotrzebne skreślić

TAURON Dystrybucja S.A.
Oddział w Częstochowie
Starszy Specjalista ds. Dokumentacji
Sen
Józef Sier

OZNACZENIA PROJEKTOWE	
	OŚ JEZDNI
	SPADKI POPRZECZNE NAWIERZCHNI
	WYMIAROWANIE
	PRZKROJE TYPOWE (KONSTRUKCYJNE)
	KRAWĘŻNIK (15x30x100cm / h=+12cm)
	KRAWĘŻNIK (15x22x100cm / h=+4cm)
	KRAWĘŻNIK (15x30x100cm / h=0cm)
	OBRZEŻA CHODNIKOWE (8x30x100cm)
	KRAWĘŻNIK (15x30x100cm / h=+1cm)
	KRAWĘDŹ POBOCZA NIEOBRAMOWANA
	NAWIERZCHNIA JEZDNI ASFALTOWEJ
	NAWIERZCHNIA CHODNIKA
	NAWIERZCHNIA ZJAZDU
	POBOCZE Z KRUSZYWA
	NAW. PRZEJAZDU KOLEJOWO DROGOWEGO
	PRZEPUST BETONOWY Z MONOLITYCZNYMI ŚCIANKAMI CZOŁOWYMI
	RÓW OTWARTY
	OBIEKTY PRZEZNACZONE DO ROZBIÓRKI
	BARIERKA
	WYCINKA DRZEW
	OZNAKOWANIE POZIOME
BUDOWA INSTALACJI OŚWIETLENIA	
	L1 LATARNIA OŚWIETLENIOWA
	E LINIA NAPOWIETRZNA OŚWIETLENIOWA (nN)
BUDOWA SIECI KANALIZACJI DESZCZOWEJ	
	W3 WPUSTY DESZCZOWE I PRZYKANALIKI
	KD TRASA KANALIZACJI DESZCZOWEJ
	ODWODNIENIE LINIOWE
PRZEBUDOWA SIECI WODOCIĄGOWEJ	
	PROJEKTOWANA SIEĆ WODOCIĄGOWA
	PROJEKTOWANA ZASUWA
	PROJEKTOWANY HYDRANT

PRZEBUDOWA SIECI TELETECHNICZNEJ	
	PRZEBUDOWA STUDNI TELETECHNICZNEJ
	PRZEBUDOWA SIECI KABLOWEJ
	PRZEBUDOWA SIECI NAPOWIETRZNEJ
	PRZEBUDOWA SŁUPA
PRZEBUDOWA SIECI GAZOWEJ	
	TRASA PRZEBUDOWANEJ SIECI
OZNACZENIA FORMALNE	
	LINIA PODZIAŁOWA
	DZIAŁKA DO PODZIAŁU

PRACOWNIA PROJEKTOWA:		INWESTOR/ZAMAWIAJĄCY:	
	Inżynieria Jerzy Sowa	ul. Kościuszki 134 32-540 Trzebinia tel. (32) 720 63 84 e-mail: biuro@jeryzsowa.pl	 Burmistrz Lublińca ul. Paderewskiego 5 42-700 Lubliniec
TEMAT OPRACOWANIA:			
Rozbudowa drogi gminnej nr 440113S ulicy Ks. Szramka w Lublińcu od skrzyżowania z ul. Oleską w kierunku wschodnim na długości około 740m			
ADRES OBIEKTU:			
Ul. Szramka		Obręb: 0003	Jedn. ewid.: 240701_1
STADIUM:	PROJEKT KONCEPCYJNY	BRANŻA:	ZAGOSPODAROWANIE
FUNKCJA:	Imię i nazwisko, nr upr. bud., spec.:	Podpis:	
PROJEKTANT	mgr inż. Szymon Tokarz upr. bud. nr MAP/0245/PBD/22 do projektowania w specjalności inżynierskiej drogowej bez ograniczeń		
OPRACOWALI:	mgr inż. Szymon Tokarz	SKALA:	1:500
DATA:	01.2024	NR RYS.	D-01
NR STR.		PROJEKT ZAGOSPODAROWANIA TERENU	